


# 1.1\_04 OGRÓDZENIE-PIŁKOCHWYT

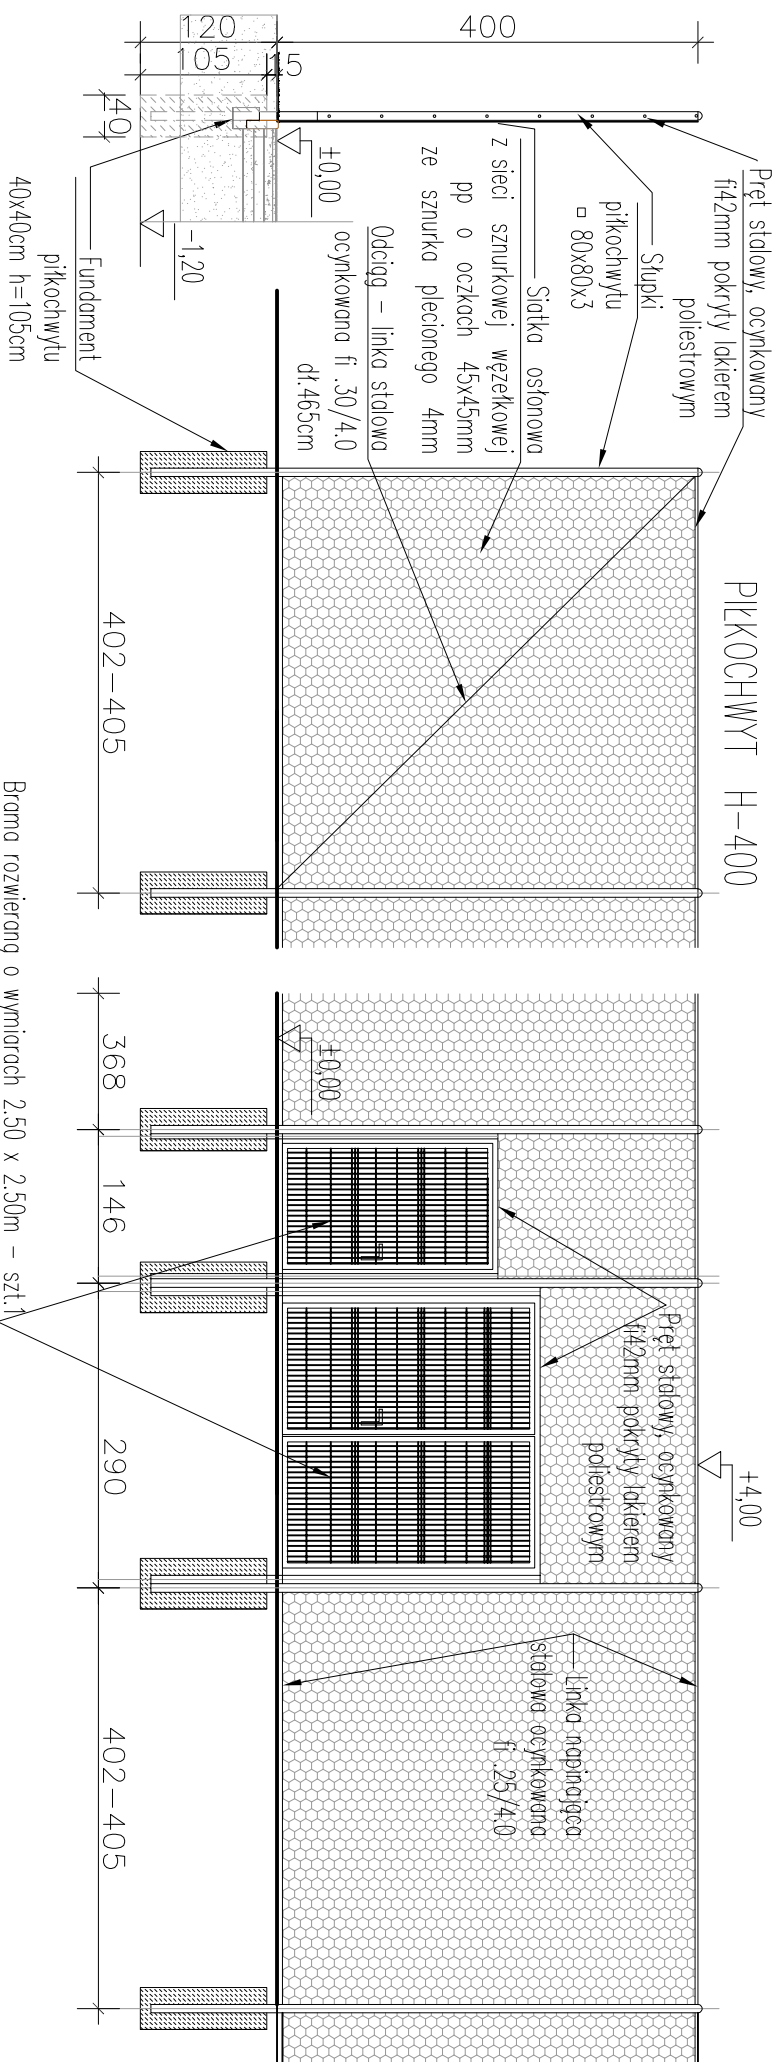

-Ogrodzenie  $h=4.00m$

Piłkochwyty dla poprzecznego układu boisk stanowiące jednocześnie ogrodzenie boiska o wysokości 4.0m.

Siatka pękoczerwytów na słupkach stalowych ocynkowanych z rur kwadratowych 80x80x3 pokrytych lakierem poliestrowym w rozstawie 4,00–5,00 mocowanych do fundamentów betonowych.


Siatka osłonowa z sieci sznurkowej węzłkowej pp o oczkach 45x45mm ze sznurka plecionego 4mm


Odciąg – linka stalowa ocynkowana fi. 30/4.0 dł. 465cm  
Kolor zielony RAL6005.

Fundamenty pod słupki o wymiarach 40x40x105 cm, wylane na mokro na budowie z betonu B20, posadowione 1,20 m poniżej terenu.

-Pikochwyty  $h=6.00m$

Za bramkami boisk na długości całego krótszego boku boiska piłkoczwytły o wysokości 6.00m w wykonaniu j.w (w zleżności od producenta mogą być na słupkach z rur kwadratowych 80x80x3mm ) Fundamenty pod słupki j.w

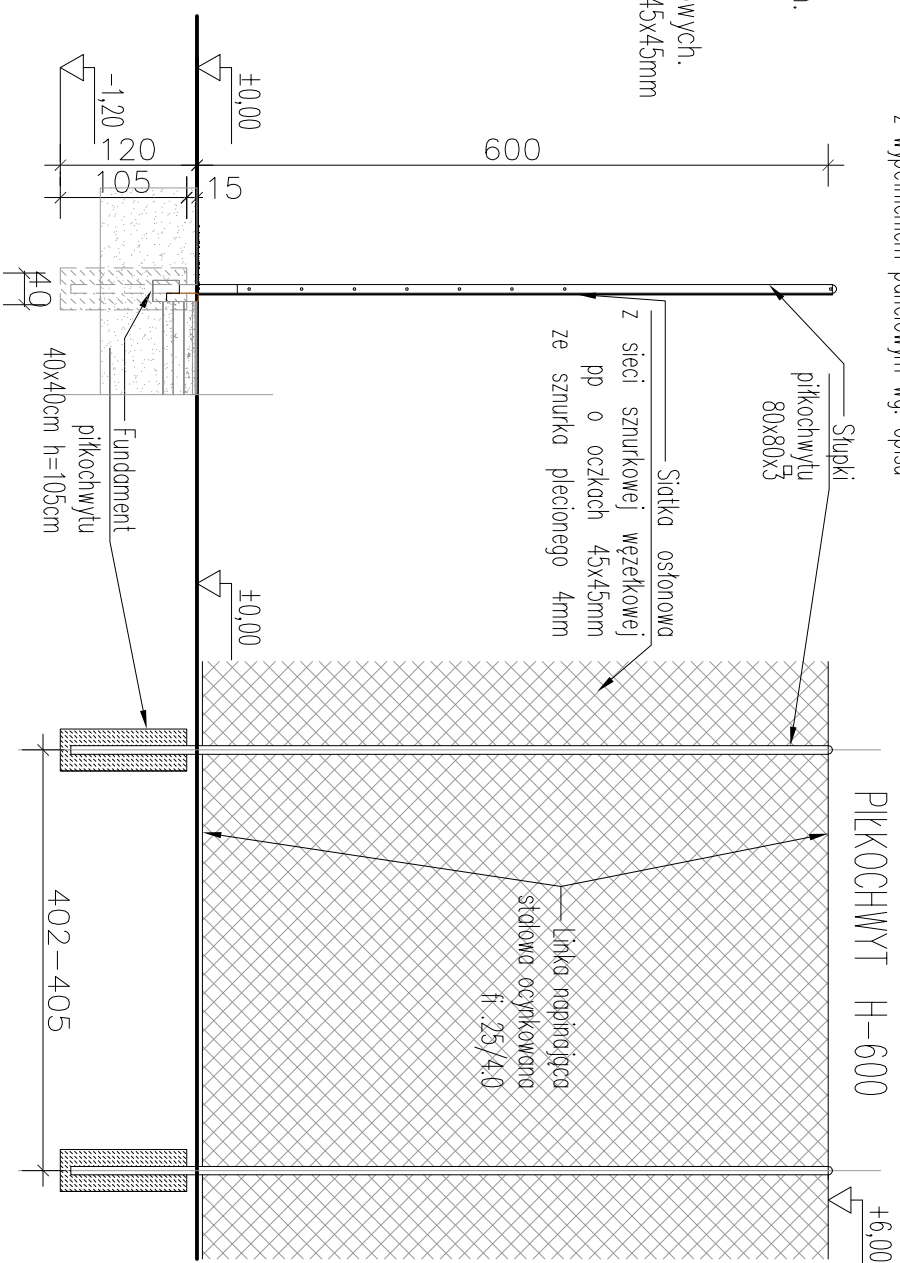

|   |                |                             |
|---|----------------|-----------------------------|
| AUTOR PROJEKTU  |                |                             |
| <div><div></div><div><b>ALCONBUD</b><br/>PRZEDSIĘWSTWO PROJEKTOWO - WYKONAWCZE</div></div> |                |                             |
| Rok założenia 1992 91-425 Łódź, ul. Północna 36a, 42 633-27-38,alconbud@alconbud.com.pl,<br>www.alconbud.com.pl, NIP: 726-012-73-10, REGON: 470590055.                        |                |                             |
| INWESTOR  |                |                             |
| Gmina Brójce<br>95-006 Brójce 39  |                |                             |
| TYTUŁ OPRACOWANIA   |                |                             |
| Budowa kompleksu sportowego typu orlik w ramach inwestycji<br>pt.: "Infrastruktura sportowa w gminie Brójce"  |                |                             |
| ADRES OBIEKTU   |                |                             |
| 95-006 Wola Rakowa - frag, działki nr 208, 209/1<br>- obręb 0015 Wola Rakowa  |                |                             |
| TOM   |                |                             |
| TOM 1.1 Projekt zagospodarowania terenu<br>budowy boisk sportowych  |                |                             |
| PROJEKTOWAŁ   | SPECJALNOŚĆ    | PODPIS                      |
| inż. Zbigniew Pietrón   | upr.193/86/MWK | KONSTRUKCYJNO-<br>BUDOWLANA |
| OPRACOWAŁ   |                | PODPIS                      |
| mgr inż. arch. Patryk Pietrón   |                |                             |
| NAZWA RYSUNKU   |                | SKALA                       |
| PLAN ZAGOSPODAROWANIA TERENU  |                |                             |
| FAZA PROJEKTU   | DATA           |                             |
| PROJEKT BUDOWLANY   | 02.2025        |                             |
| ZLECENIE  | BRANŻA         | NR RYSUNKU                  |
| 1/P/02/2025   | A              | 04                          |