



1.2_03 PRZEKROJE 1-1, 2-2, 3-3

SKALA 1:100


PRZĘKÓJ 1-1

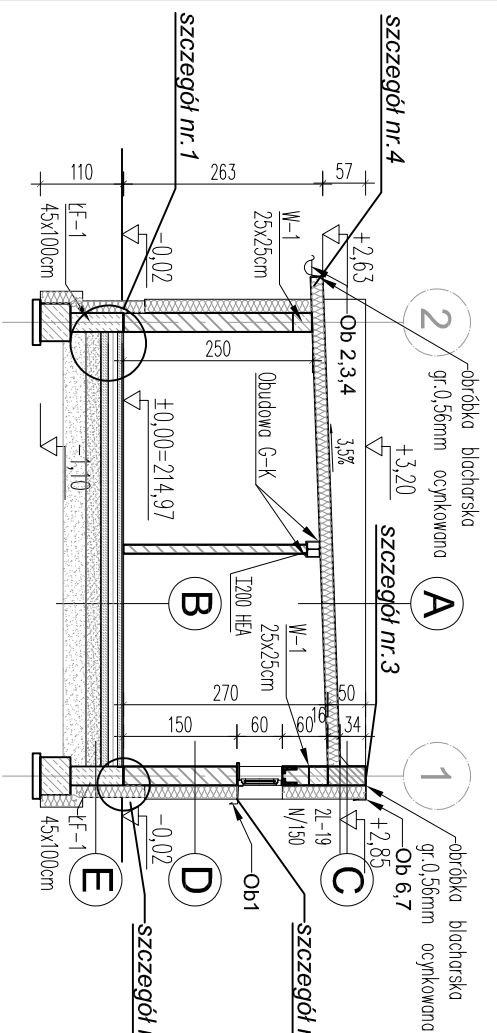

PRZĘKRÓJ 2-2

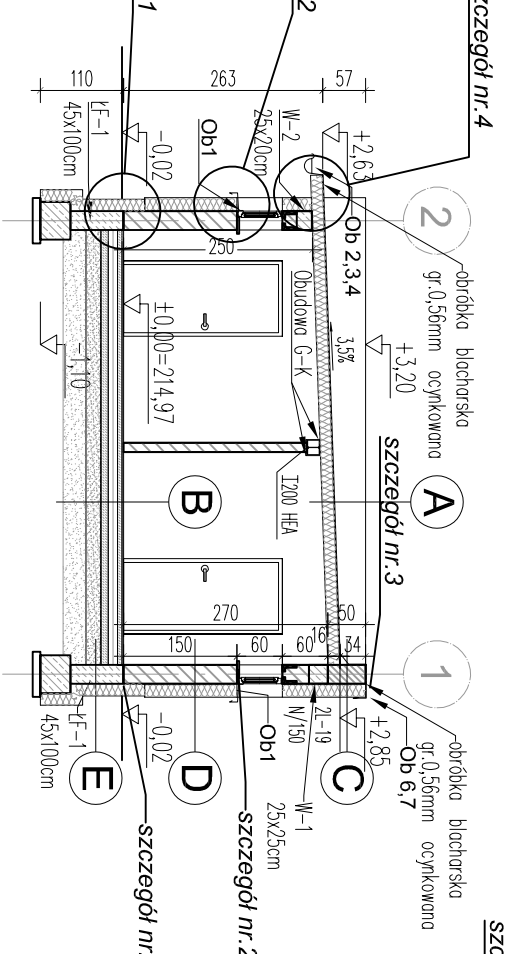

PRZEKRÓJ 3-3

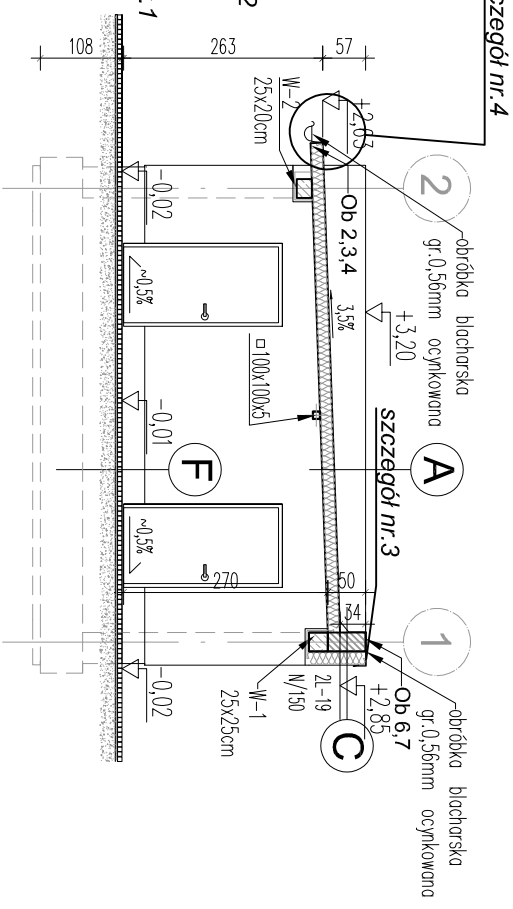

- A

DACH

–PŁYTA WARSTWOWA DACHOWA GR.16cm PIR

–BELKA DACHOWA STALOWA I 200HEA

B

POSADZKA:

–WARSTWA WYKOŃCZENIOWA

–SZLICHTA CEMENTOWA GR.6cm ZBROJONA SIATKĄ

–IZOLACJA POZIOMA (FOLIA)

–STYROPIAN EPS 100 GR. 12cm;

–IZOLACJA POZIOMA PAPA FUNDAMENTOWA

–PODŁOŻE BETONOWE GR. 10cm B-15 (C12/15)

–PODSYPKA PIASKOWA GR. 20cm ZAGĘSZCZONA DO IS 0,98

–GRUNT RODZIMY

C

ATTYKA

–TYNK SILIKONOWY – KOLOR PATRZ RYS. ELEWACJE KOLORYSTYKA

–STYROPIAN GR.18cm

–ŚCIANA MUROWANA Z CEGŁY SILIKATOWEJ DRAŻONEJ GR.25cm

–TYNK SILIKONOWY

D

ŚCIANA ZEWNĘTRZNA

–TYNK SILIKONOWY – KOLOR PATRZ RYS. ELEWACJE KOLORYSTYKA

–STYROPIAN GR.18cm

–ŚCIANA MUROWANA GR.25cm (PUSTAK CERAMICZNY)

–TYNK SILIKONOWY

E

ŚCIANA COKŁOWA / FUNDAMENTOWA

–TYNK SILIKONOWY – KOLOR PATRZ RYS. ELEWACJE KOLORYSTYKA

–STYROPIAN XPS GR.16cm

–ŚCIANA MUROWANA Z BŁOCKÓW BETONOWYCH

F

KORYTARZ ZEWNĘTRZNY

–KOSTKA BETONOWA W KOLORZE SZARYM GR.6 CM


–PODSYPKA CEM. –PIASKOWA 3 CM

–PODBUDOWA Z KRUSZYWA ŁAMANEGO STABILIZOWANEGO MECHANICZNIE 20 CM

–GEOWŁÓKNINA

–PROJEKTOWANY NASYP JAK DLA BOISKA

–ISTNIEJĄCE PODŁOŻE DOGĘŚCIĆ DO WSKAŹNIKA IS= 0.97

AUTOR PROJEKTU			
<div><div></div><div>ABCON Bud</div></div>			
PRZEDSIĘBIORSTWO PROJEKTOWO - WYKONAWCZE			
Rok założenia 1992 91-425 1647, ul. Północna 36a, 42 633-27-38, arconbud@arconbud.com.pl, www.arconbud.com.pl, NIP: 726-012-73-10, REGON: 470590055,			
INWESTOR			
Gmina Brojce 95-006 Brojce 39			
TYTUŁ OPRACOWANIA			
Budowa kompleksu sportowego typu orlik w ramach inwestycji pł.: "Infrastruktura sportowa w gminie Brojce"			
ADRES OBIEKTU			
95-006 Woła Rakowa - frag. działki nr 208, 209/1 - obręb 0015 Woła Rakowa			
TOM			
TOM 1.2 Projekt architektoniczno - budowlany budowy budynku zaplecza boisk sportowych			
PROJEKTOWAŁ		SPECJALNOŚĆ	PODPIS
mgr inż. arch. Anna Juśkiewicz 22/R-431/LCIA/05		ARCHITEKTONICZNA BEZ OGRANICZEN	
Inż. Zbigniew Piętroń upr.193/86/WŁ		KONSTRUKCYJNO- BUDOWLANA	
SPRAWDZIŁ		SPECJALNOŚĆ	PODPIS
mgr inż.arch. Małgorzata Fijałkowska upr.429/94 WŁ		ARCHITEKTONICZNA BEZ OGRANICZEN	
OPRACOWAŁ		PODPIS	
mgr inż. arch. Patryk Piętroń			
NAZWA RYSUNKU		SKAL	
PRZEKROJE 1-1, 2-2, 3-3		1:100	
FAZA PROJEKTU		DATA	
PROJEKT BUDOWLANY / TECHNICZNY		02.2022	
ZLECENIE		BRANŻA NR RYSUNKU	
1/P/02/2025		1.2 A 1.2_03	