



1.2_06 SZCZEGÓŁY

SKALA 1:20


Szczegół nr 4
- rynna

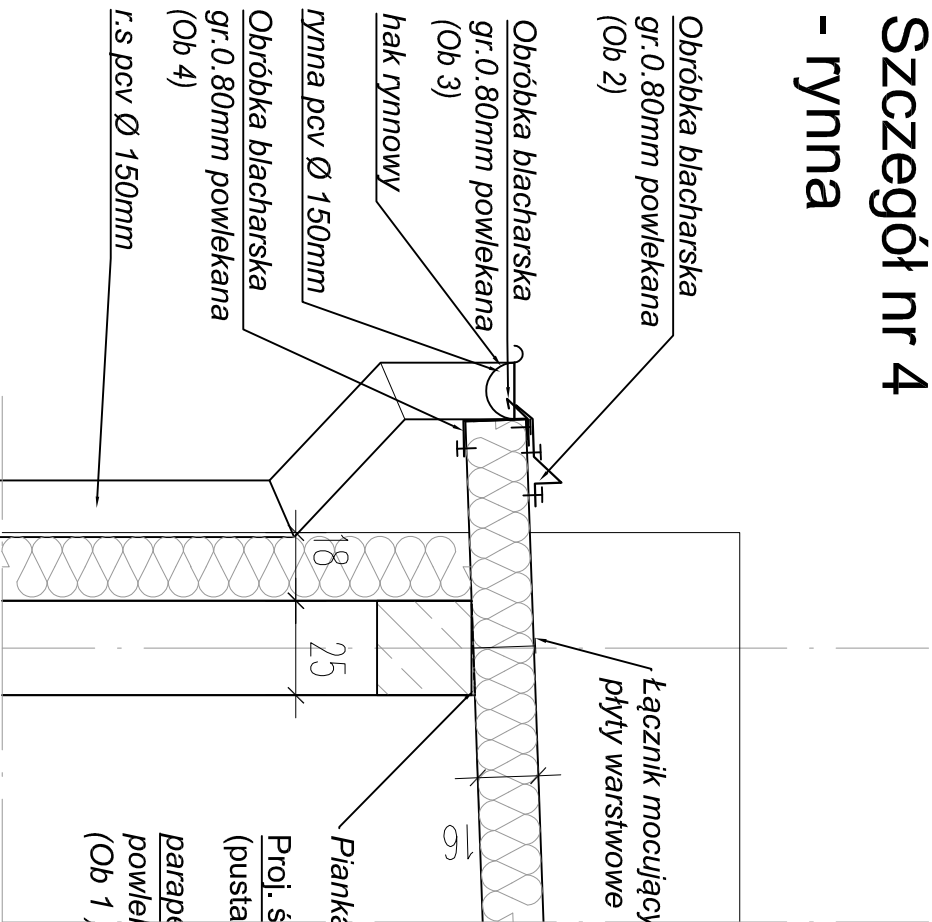


Szczegół nr 3
- attyka

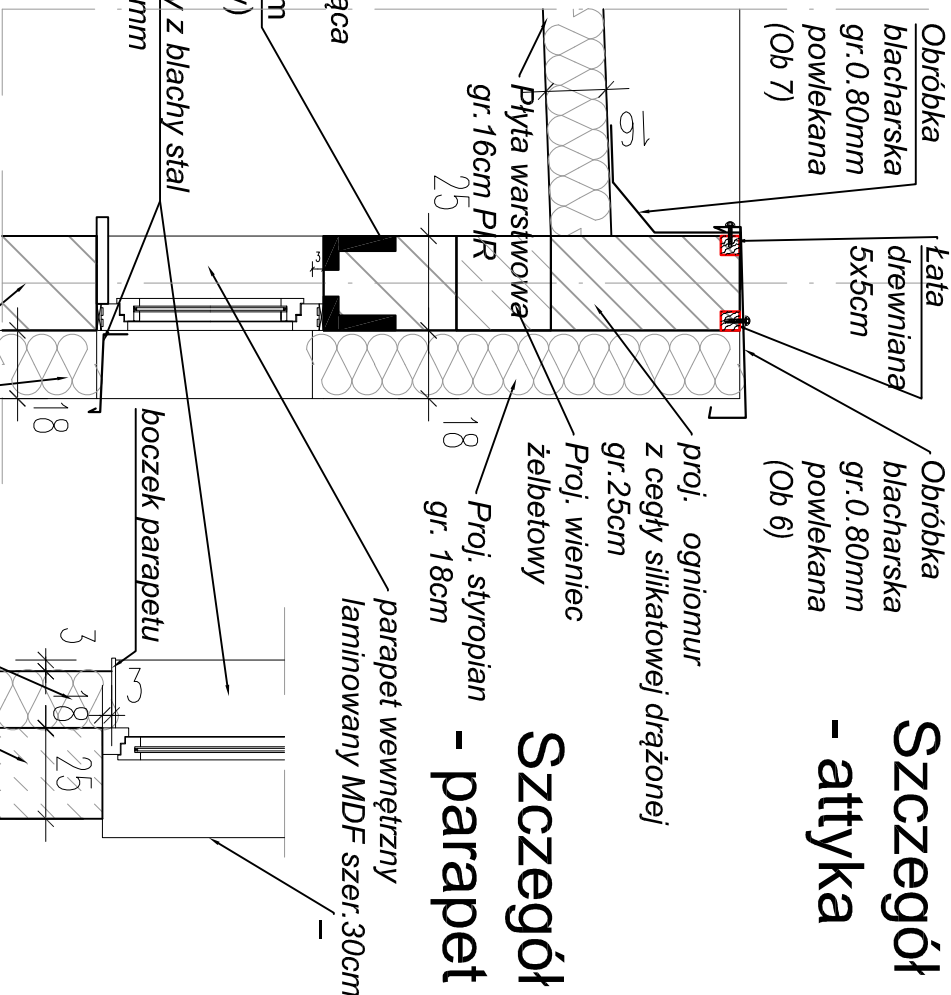

Szczegół nr 2
- parapet

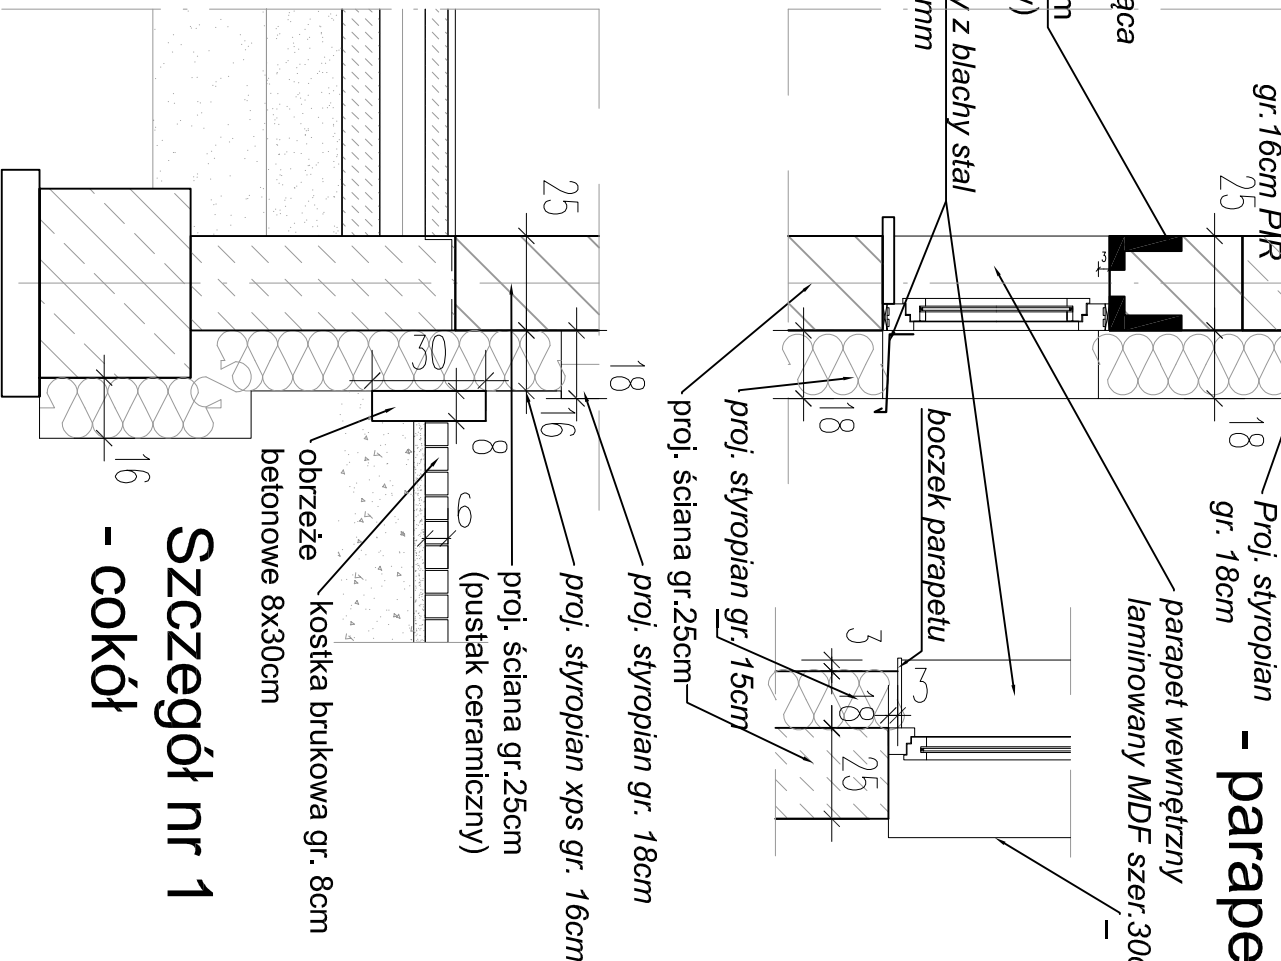

Szczegół nr 1
- cokół

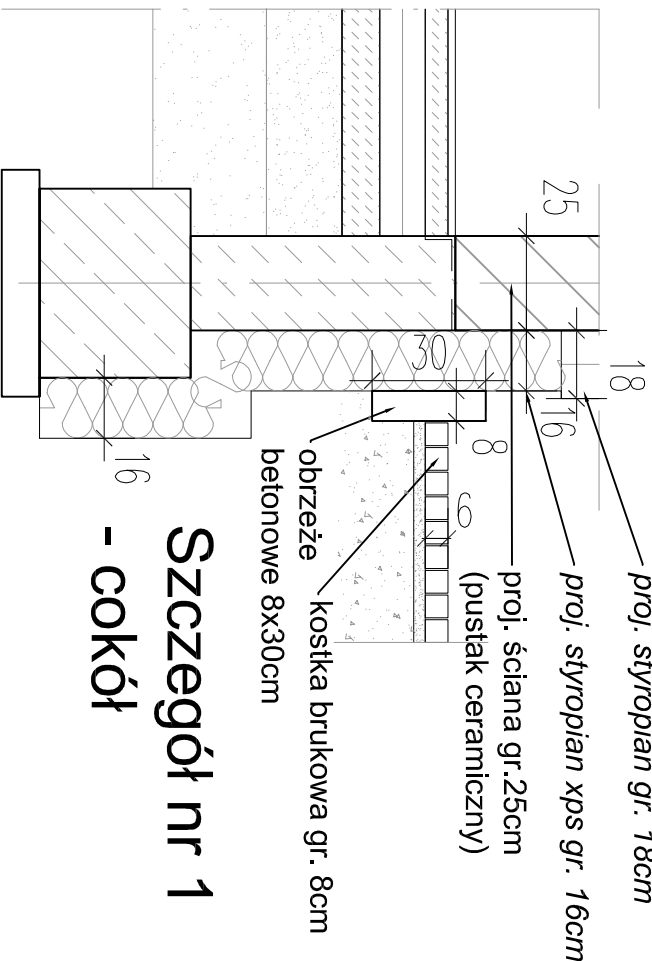

AUTOR PROJEKTU			
<div><div><div></div></div><div><div>ARCONBUD</div><div>PRZEDSIĘBIORSTWO PROJEKTOWO - WYKONAWCZE</div></div></div>			
Rol. załączenia 1992, 91-425 Łódź, ul. Północna 36a, 42 633-27-38, arconbud@arconbud.com.pl, www.arconbud.com.pl, NIP: 726-012-73-10, REGON: 470590055.			
INWESTOR			
Gmina Brójce 95-006 Brójce 39			
TYTUŁ OPRACOWANIA			
Budowa kompleksu sportowego typu orlik w ramach inwestycji pt.: "Infrastruktura sportowa w gminie Brójce"			
ADRES OBIEKTU			
95-006 Wola Rakowa - frag. działki nr 208, 209/1 - obręb 0015 Wola Rakowa			
TOM			
TOM 1.2 Projekt architektoniczno - budowlany budowy budynku zaplecza boisk sportowych			
PROJEKTOWAŁ		SPECJALNOŚĆ	
mgr inż. arch. Anna Juśkiewicz 22/R-431/L/OIA/05		ARCHITEKTONICZNA BEZ OGRANICZEN	
inż. Zbigniew Pietróż		upr. 193/86/WŁ	
SPRAWDZIŁ		KONSTRUKCYJNO-BUDOWLANA	
mgr inż. arch. Małgorzata Fijałkowska upr. 429/94 WŁ		SPECJALNOŚĆ	
ARCHITEKTONICZNA BEZ OGRANICZEN		PODPIS	
OPRACOWAŁ			
mgr inż. arch. Patryk Pletróż			
NAZWA RYSUNKU			
SZCZEGÓŁY			
SKALA			
1:20			
FAZA PROJEKTU			
PROJEKT BUDOWLANY / TECHNICZNY			
ZLECENIE			
1/P/02/2025			
TOM			
BRANŻA			
NR RYSUNKU			
1.2			
DATA			
02.2025			
1.2_06			