


2.1\_03 RZUT PARTERU

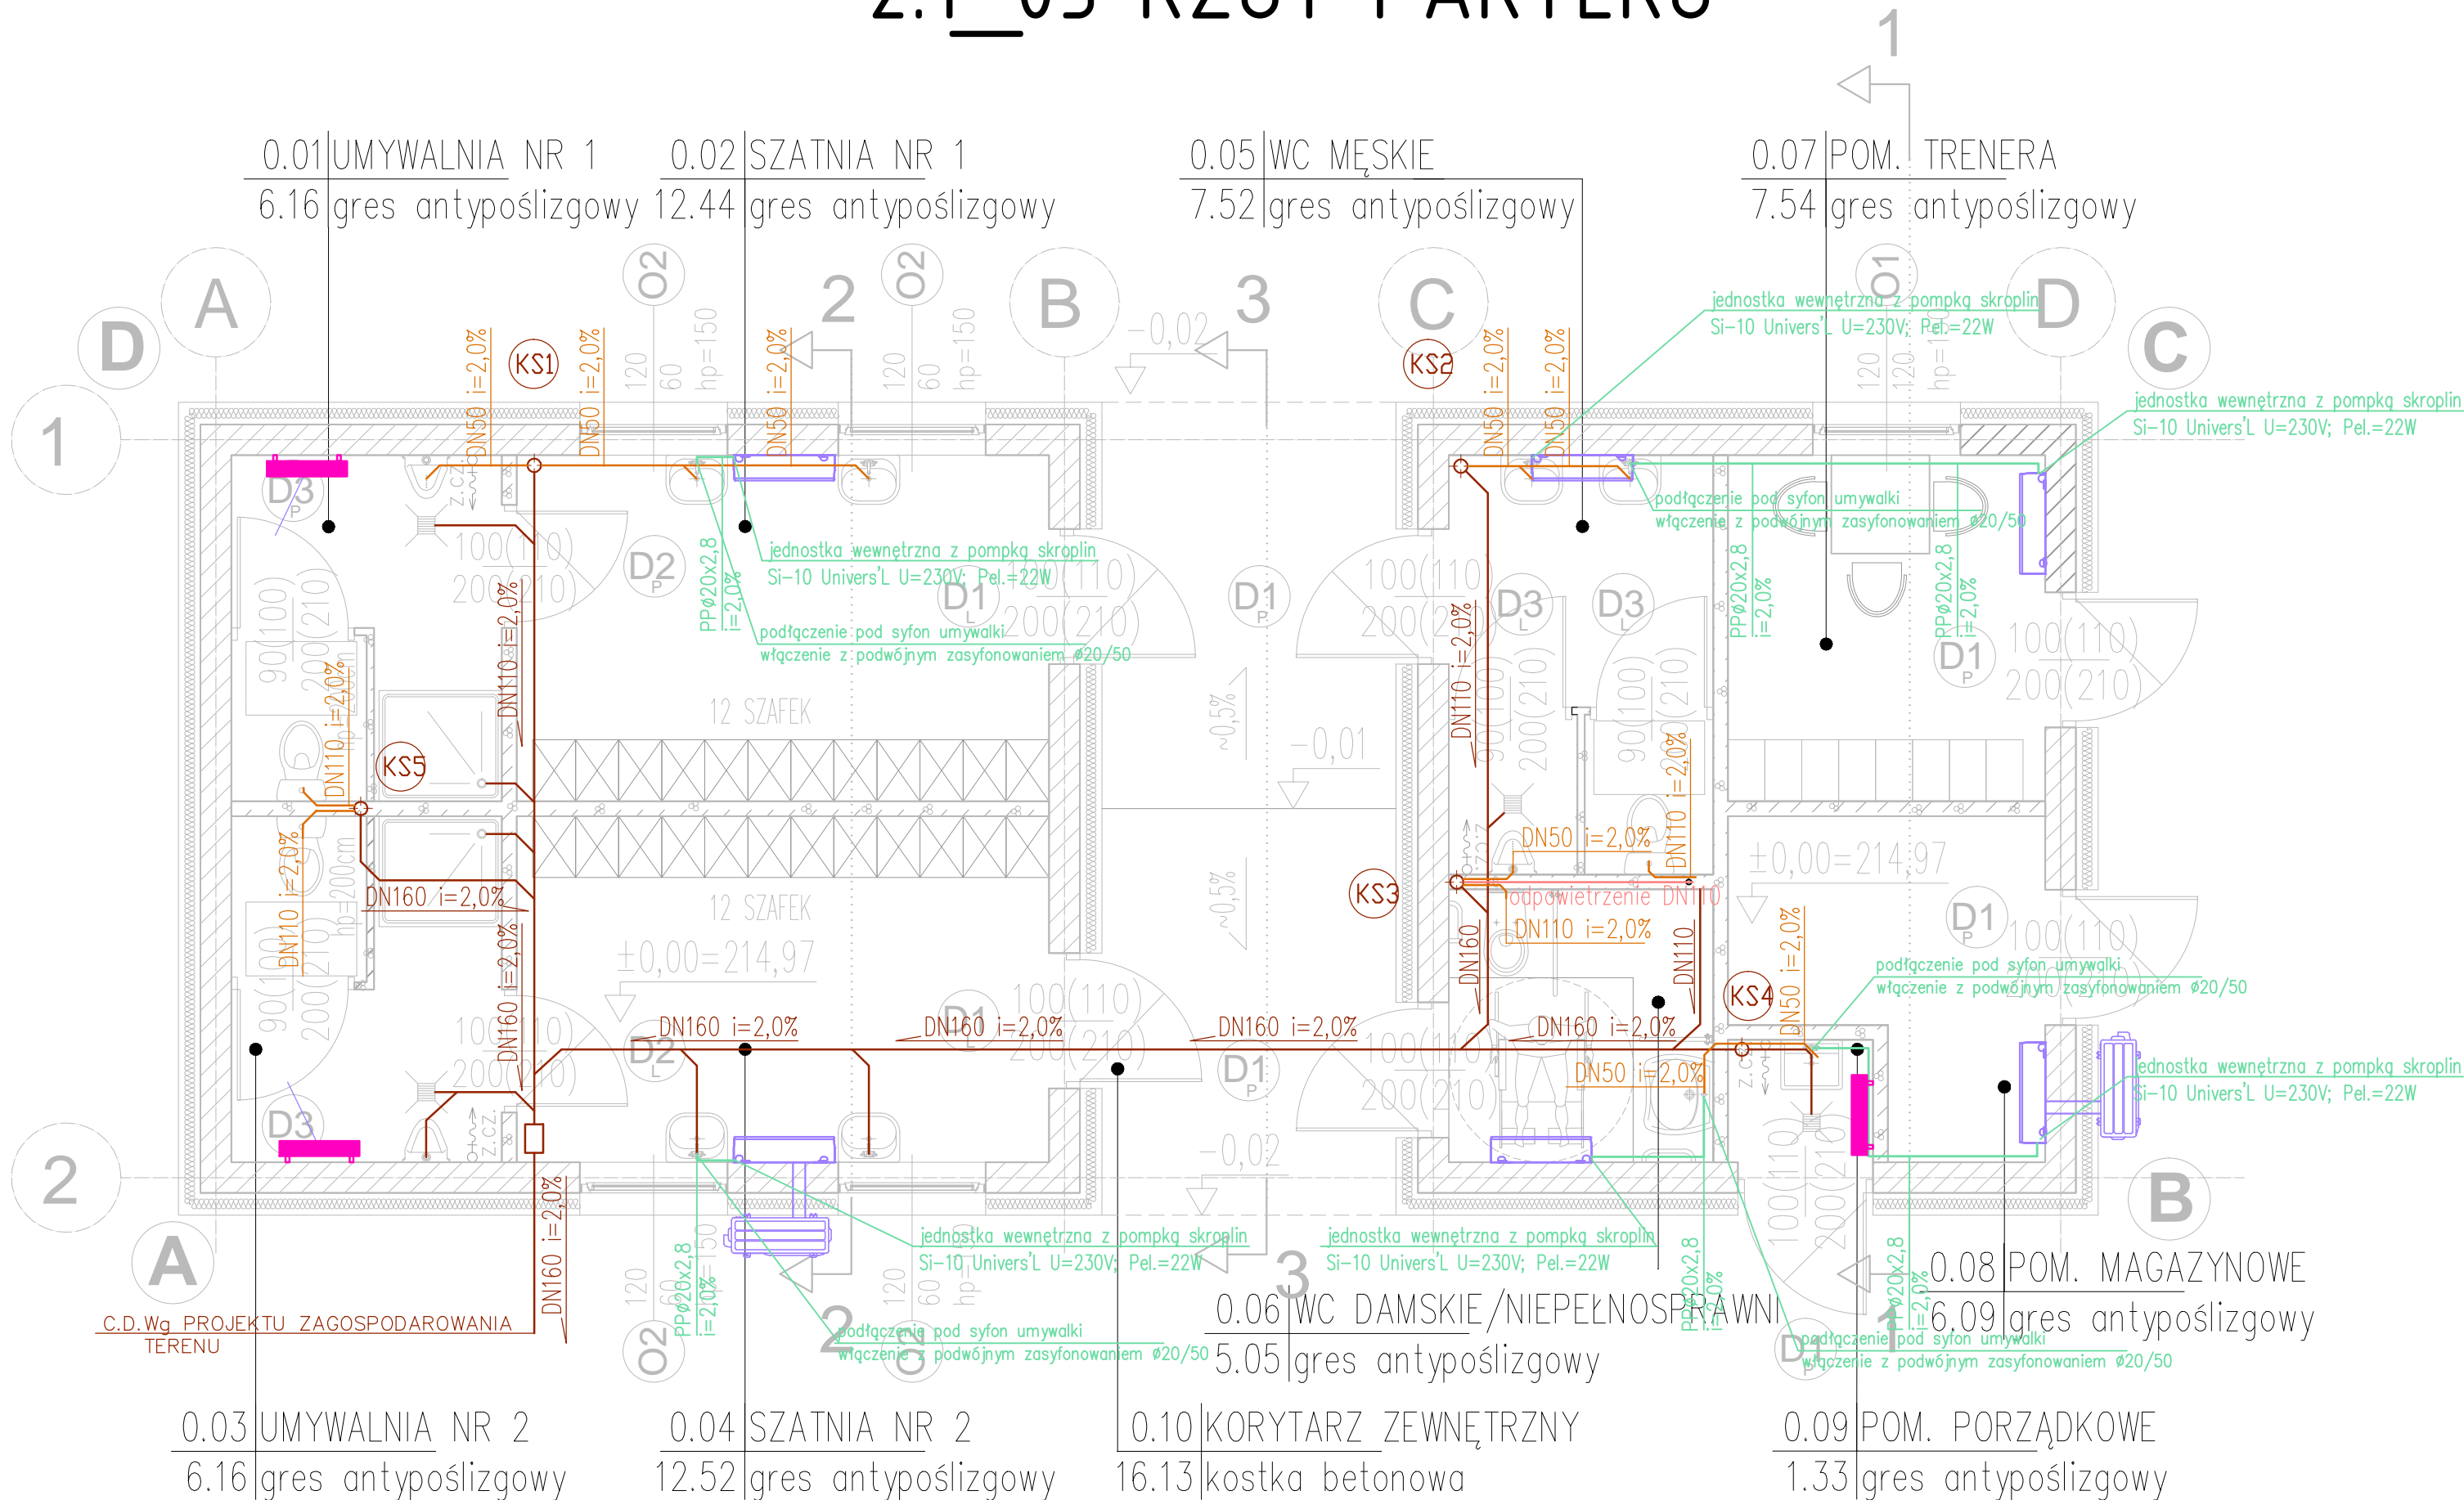

UWAGI  
1. Wszystkie przejścia przez przegrody budowlane należy wykonać w odporności ogniowej danej przegrody.  
2. Instalacje wykonać wg wytycznych producenta.

OZNACZENIA	
	RURA OSŁONOWA PEHD
	KANALIZACJA SANITARNA - POD STROPEM
	KANALIZACJA PODEJŚCIE DO PRZYBORÓW PVC-U
	KANALIZACJA PODPOSADZKOWA PVC-U
	INSTALACJA ODPROWADZENIA SKROPLIN – PP

**ARCONBUD**  
PRZEDSIĘBIORSTWO PROJEKTOWO - WYKONAWCZE

Rok założenia 1992 91-425 Łódź, ul. Północna 36a, 42 633-27-38, arconbud@arconbud.com.pl, www.arconbud.com.pl NIP: 726-012-73-10, REGON: 470590055.

INWESTOR
Gmina Brójce 95-006 Brójce 39
TYTUŁ OPRACOWANIA
Budowa kompleksu sportowego typu orlik w ramach inwestycji pt.: "Infrastruktura sportowa w gminie Brójce"
ADRES OBIEKTU
95-006 Wola Rakowa - frag. działki nr 208, 209/1 - obręb 0015 Wola Rakowa

**TOM 2.1** Projekt techniczny instalacji sanitarnych budowy budynku zaplecza boisk sportowych

PROJEKTOWAŁ		SPECJALNOŚĆ	PODPIS
mgr inż. Marcin Mikołajczyk upr.LOD/1248/PWBS/22		INSTALACJE SANITARNE	
SPRAWDZIŁ		SPECJALNOŚĆ	PODPIS
mgr inż. Joanna Mikołajczyk upr.LOD/1269/POOS/09		INSTALACJE SANITARNE	
OPRACOWAŁ			
NAZWA RYSUNKU			SKALA
RZUT PARTERU - KANALIZACJA SANITARNA I ODPROWADZENIE SKROPLIN			1:50
FAZA PROJEKTU			DATA
PROJEKT BUDOWLANY / TECHNICZNY			03.2025
ZLECENIE	TOM	BRANŻA	NR RYSUNKU
1/P/02/2025	2.1	IS	2.1_03