



SKALA 1:50

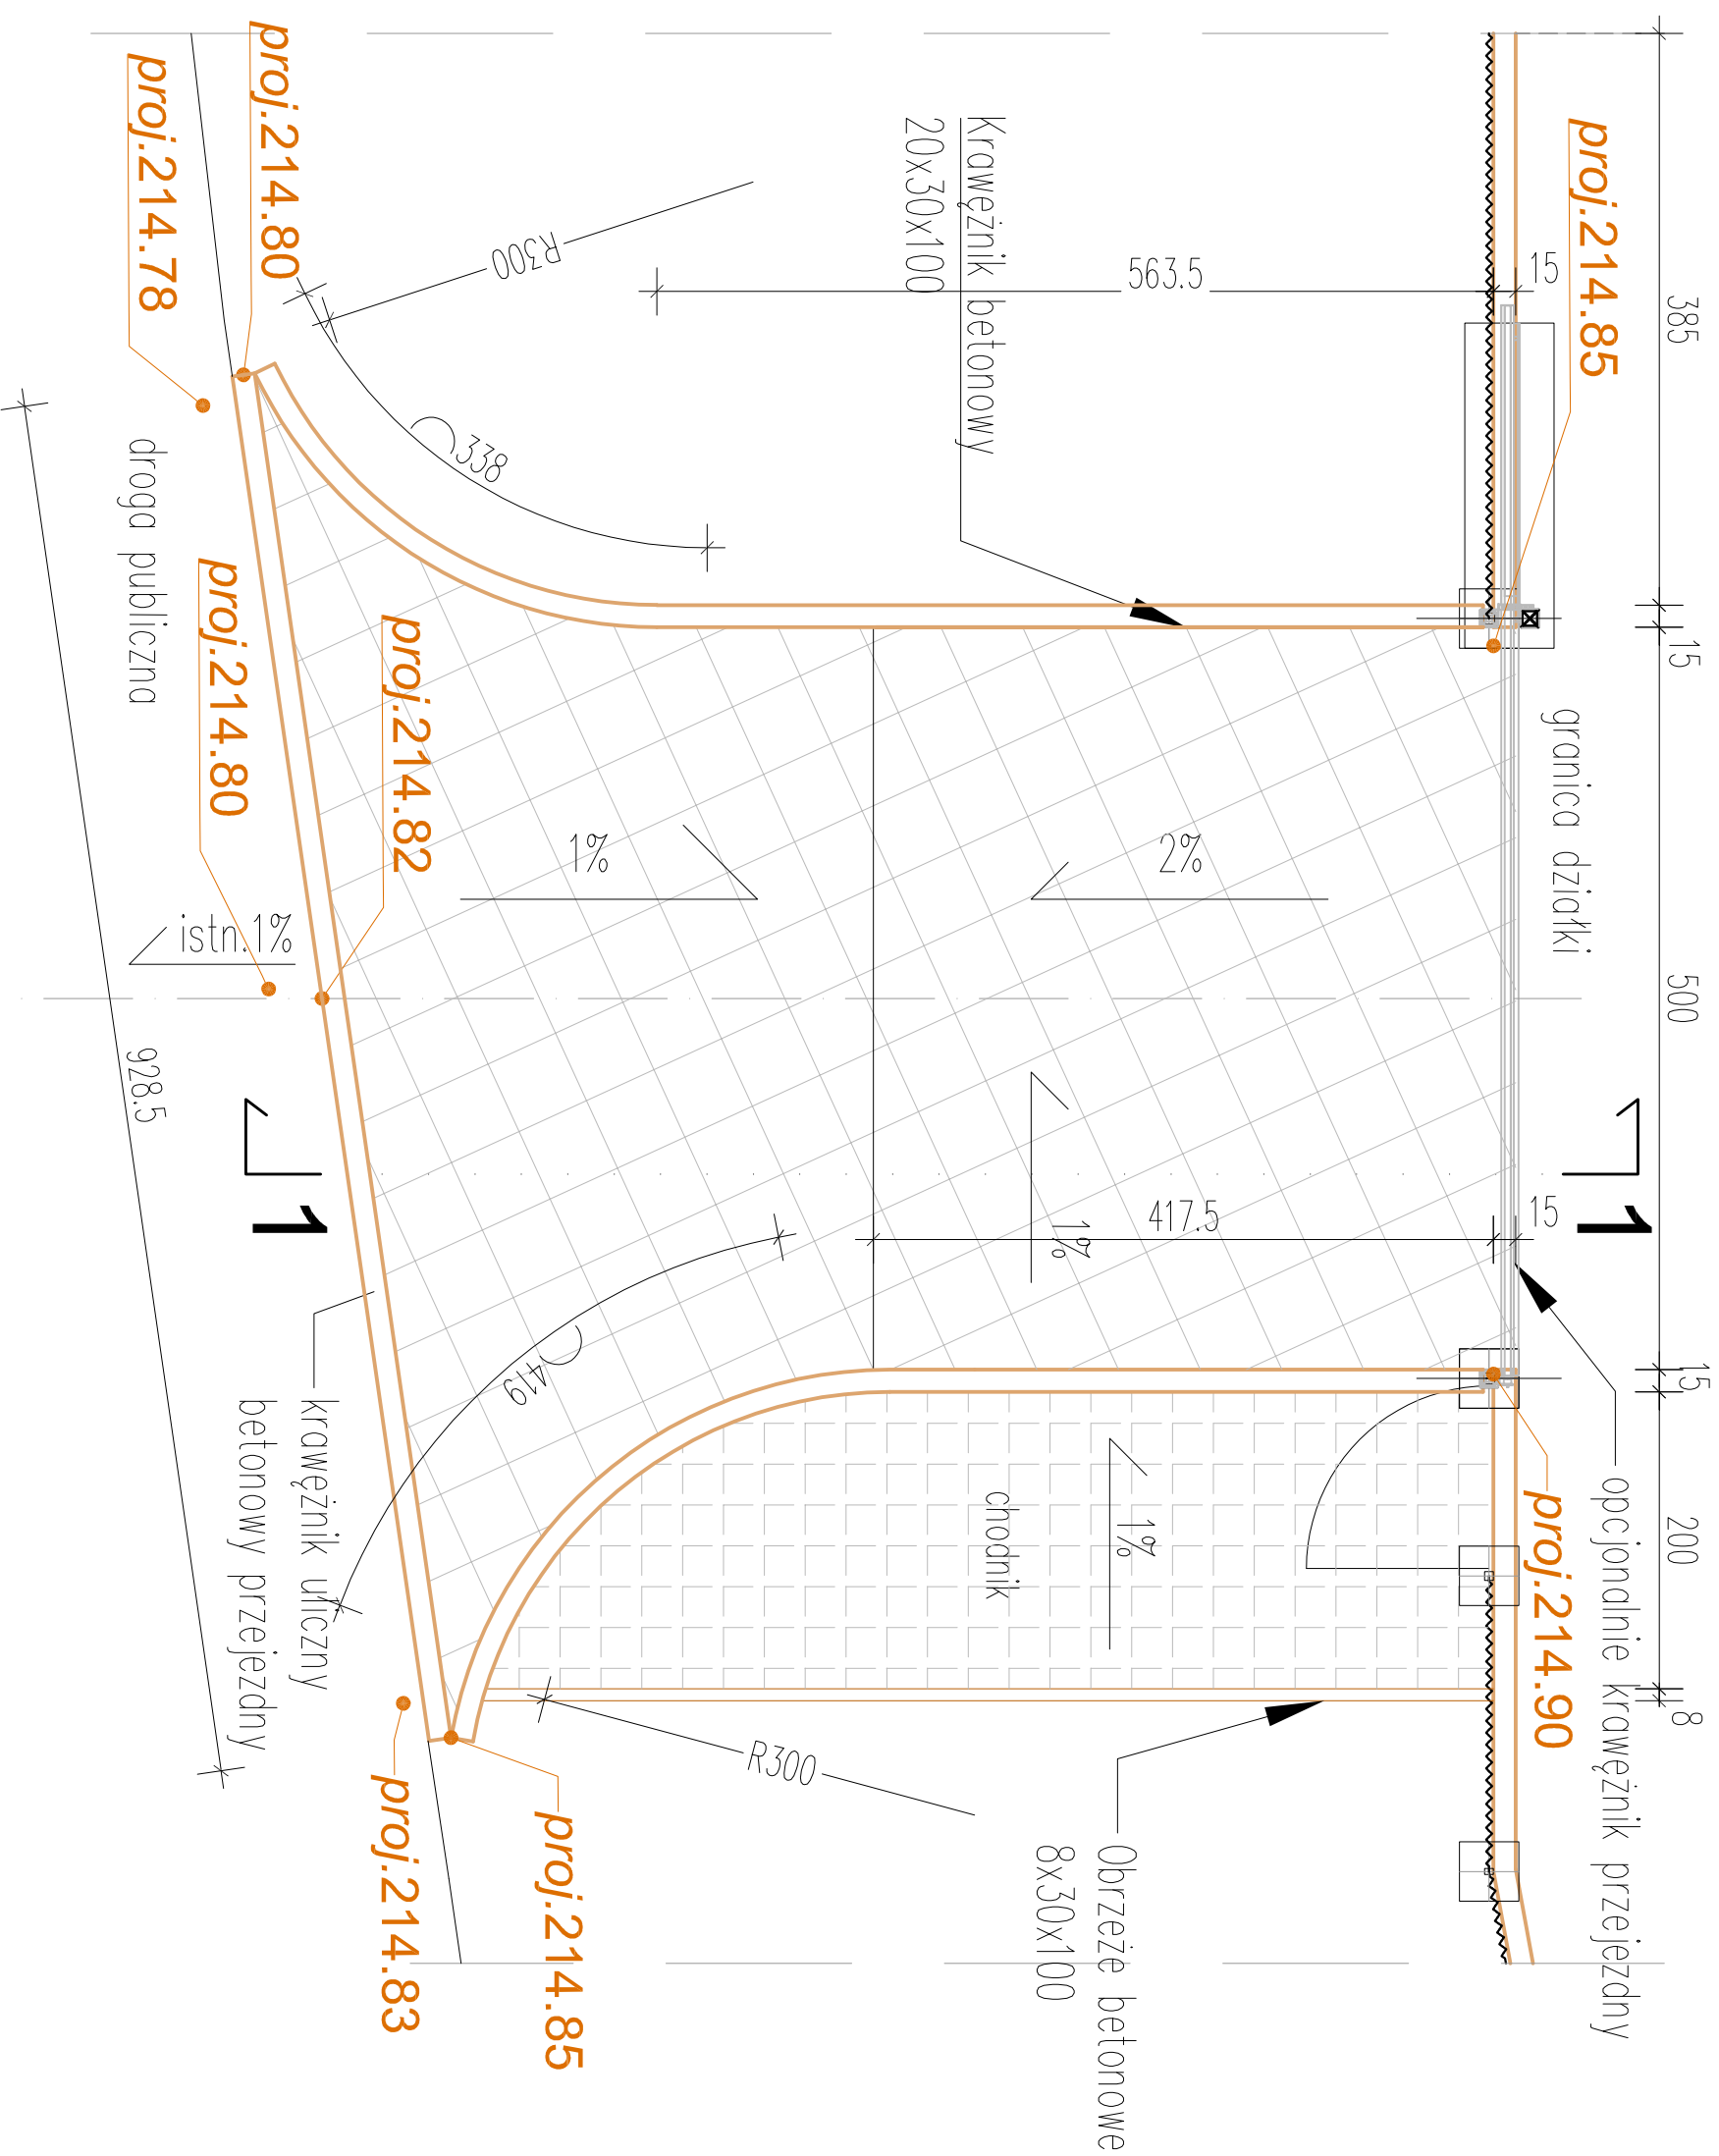

AUTOR PROJEKTU	
<div><div></div><div>ARCONBUD PRZEDSIĘBIORSTWO PROJEKTOWO - WYKONAWCZE</div></div>	
Rok założenia 1992, 91-425 Łódź, ul. Północna 36a, 42 633-27-38, arconbud@arconbud.com.pl, www.arconbud.com.pl, NIP: 726-012-73-10, REGON: 470590055,	
INWESTOR	
Gmina Brójce 95-006 Brójce 39	
TYTUŁ OPRACOWANIA	
Budowa kompleksu sportowego typu orlik w ramach inwestycji pn.: "Infrastruktura sportowa w gminie Brójce" - projekt zjazdu zwykłego z drogi gminnej nr 106Z/10E ul. Kościelna w m. Wola Rakowa dz.nr ew. 109/2 do działki nr ewid.208 i 209/1	
ADRES OBIEKTU	
95-006 Wola Rakowa - frag. działki nr 208, 209/1 - obręb 0015 Wola Rakowa	
PROJEKTOWAŁ	SPECIALNOŚĆ
Inż. Zbigniew Pietroń	upr.193/86/WŁ
OPRACOWAŁ	PODPIS
mgr inż. arch. Patryk Pietroń	
NAZWA RYSUNKU	SKALA
RZUT Z JAZDU	1:50
FAZA PROJEKTU	DATA
PROJEKT ZJAZDU ZWYKŁEGO	03.2025
ZLECENIE	BRANŻA
1/P/02/2025	A
	02