




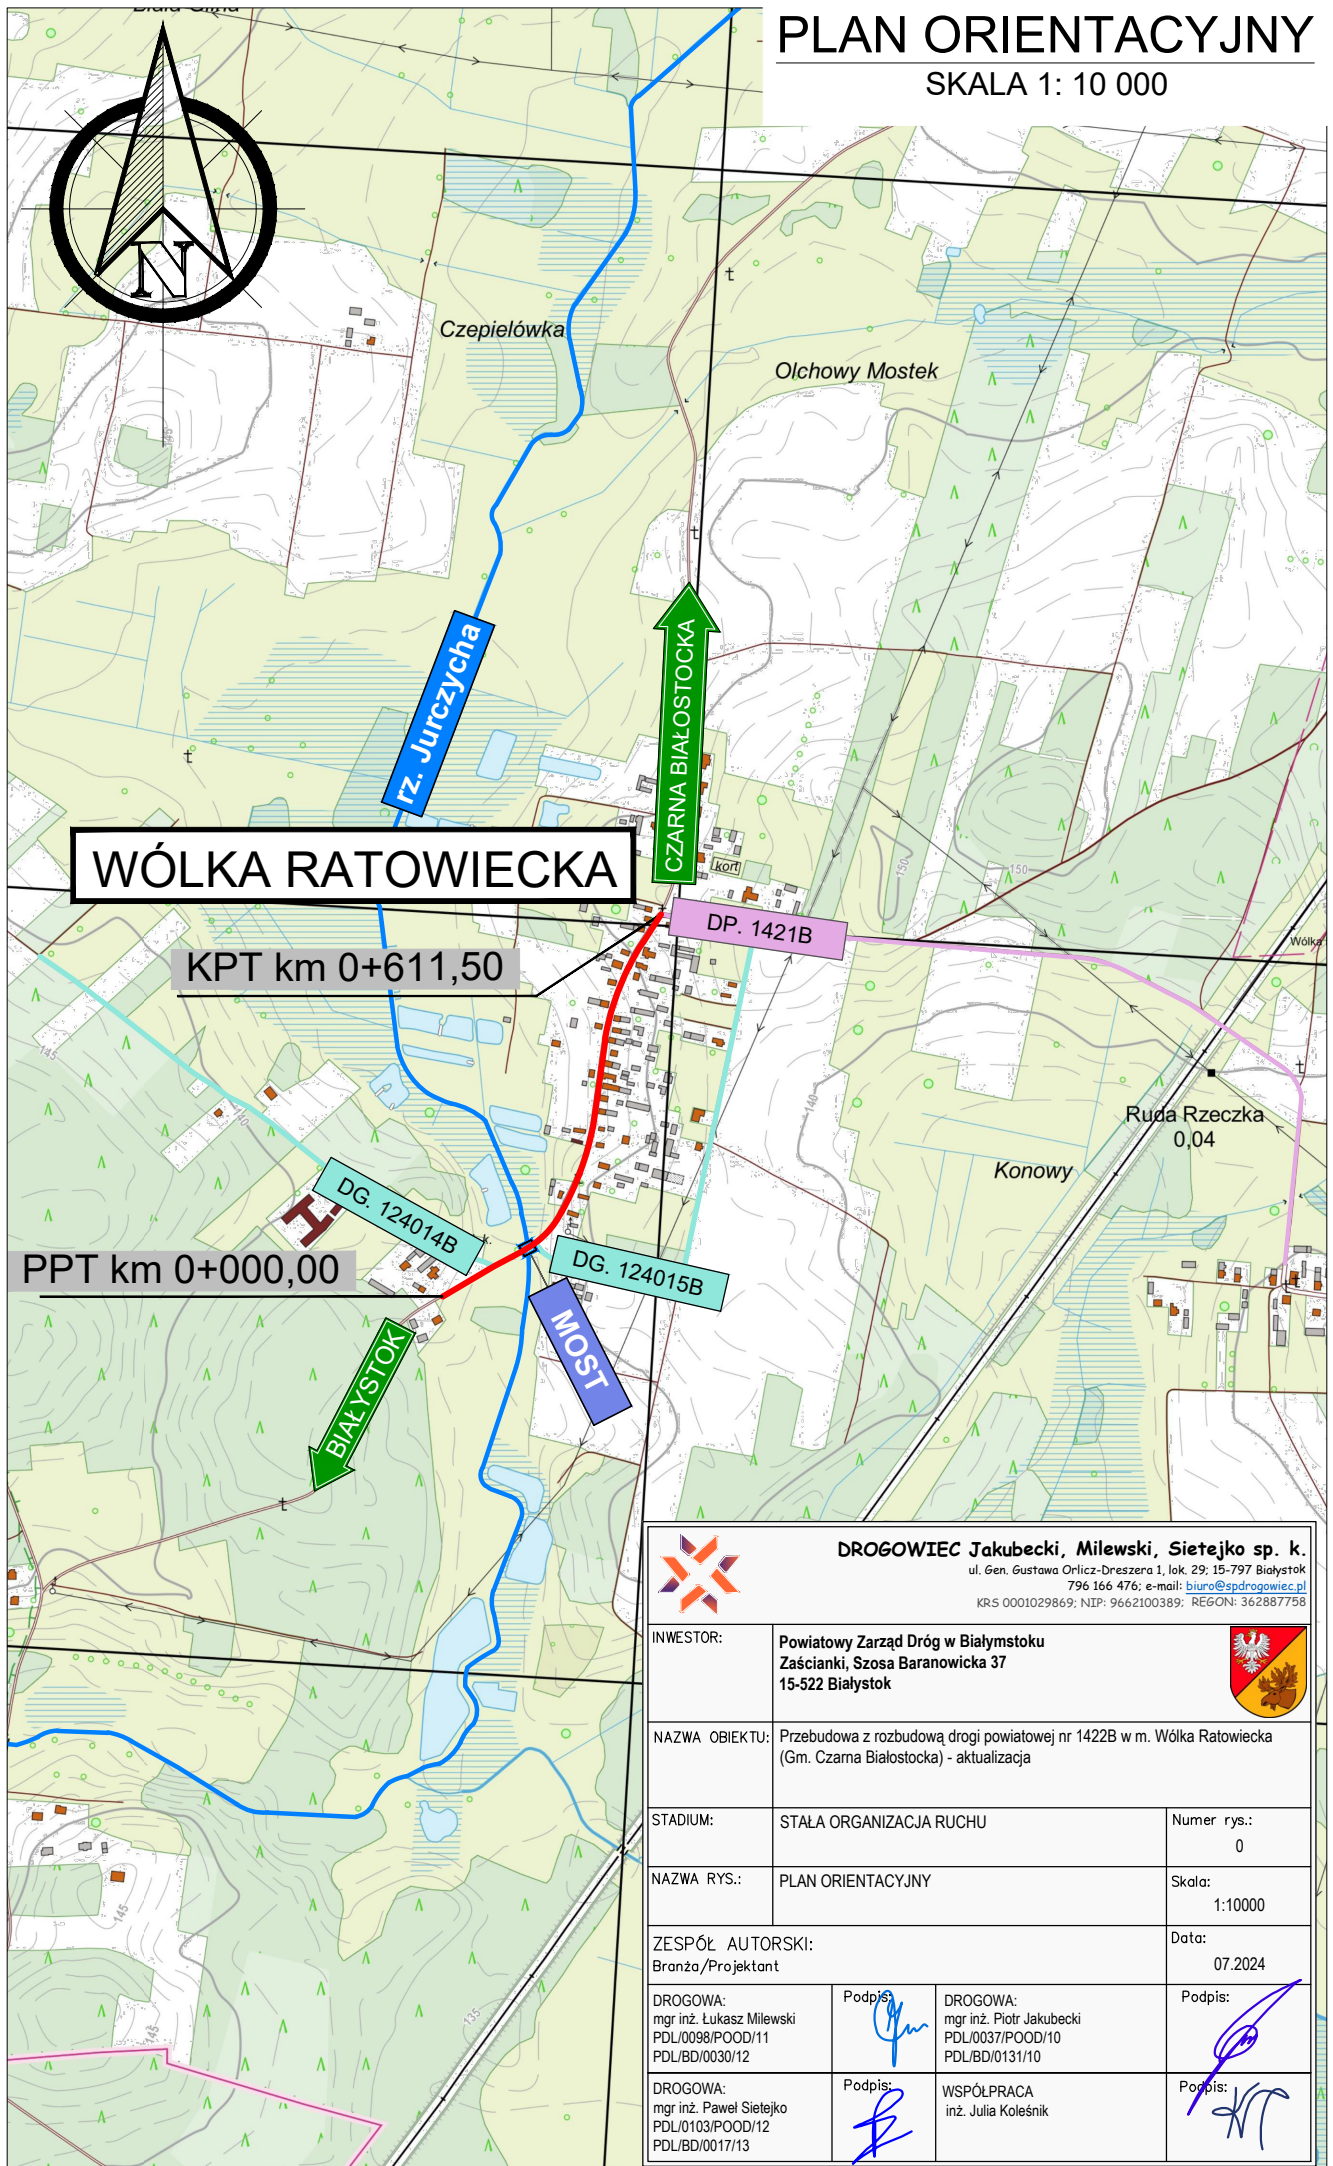

PLAN ORIENTACYJNY

SKALA 1: 10 000



DROGOWIEC Jakubecki, Milewski, Sietejko sp. k.

ul. Gen. Gustawa Orlicz-Dreszera 1, lok. 29, 15-797 Białystok
796 166 476; e-mail: biuro@spdrogowiec.pl
KRS 0001029869; NIP: 9662100389; REGON: 362887758

INWESTOR:	Powiatowy Zarząd Dróg w Białymstoku Zaścianki, Szosa Baranowicka 37 15-522 Białystok		
NAZWA OBIEKTU:	Przebudowa z rozbudową drogi powiatowej nr 1422B w m. Wólka Ratowiecka (Gm. Czarna Białostocka) - aktualizacja		
STADIUM:	STAŁA ORGANIZACJA RUCHU	Numer rys.:	0
NAZWA RYS.:	PLAN ORIENTACYJNY	Skala:	1:10000
ZESPÓŁ AUTORSKI:	Branża/Projektant		Data:
			07.2024
DROGOWA:	Podpis:	DROGOWA:	Podpis:
mgr inż. Łukasz Milewski PDL/0098/POOD/11 PDL/BD/0030/12		mgr inż. Piotr Jakubecki PDL/0037/POOD/10 PDL/BD/0131/10	
DROGOWA:	Podpis:	WSPÓŁPRACA	Podpis:
mgr inż. Paweł Sietejko PDL/0103/POOD/12 PDL/BD/0017/13		inż. Julia Kolesnik	