RYS. 4

PROFILE PODŁUŻNE SIECI KANALIZACJI DESZCZOWEJ

skala 1:100/500

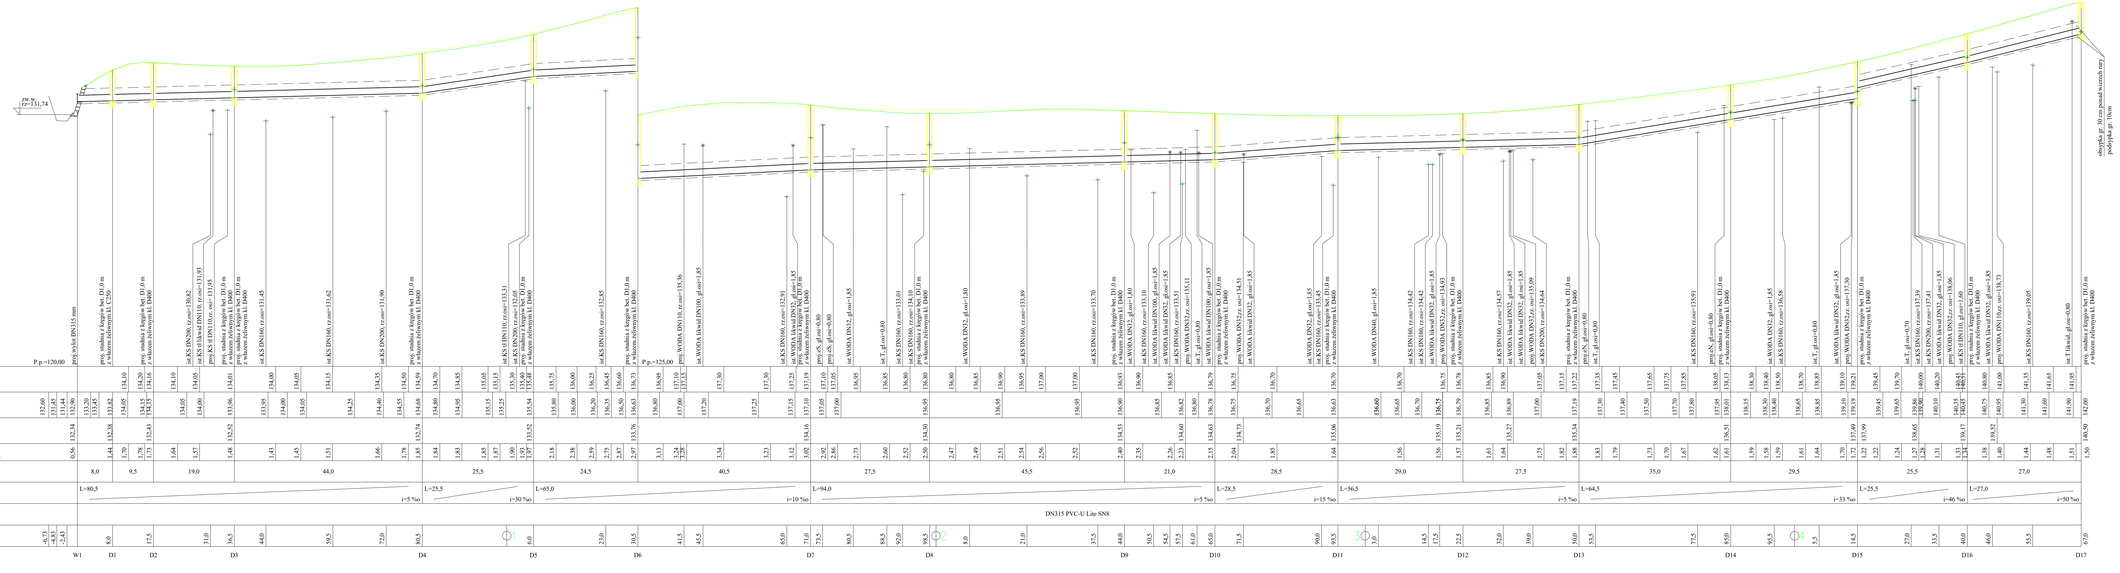

| | | |