
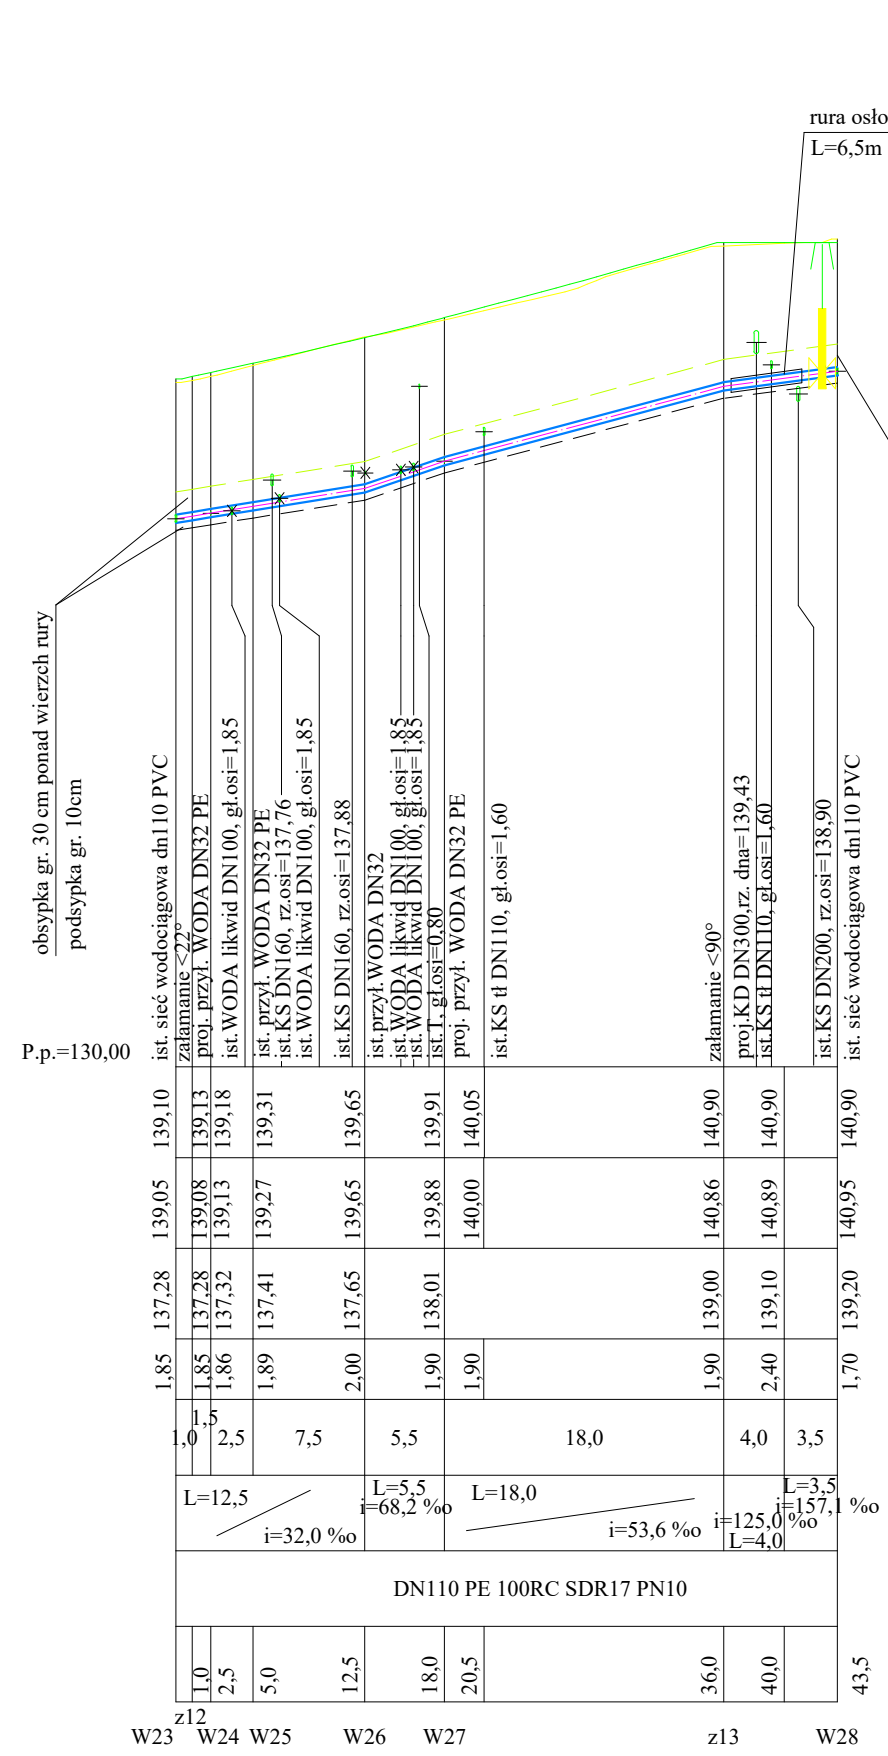
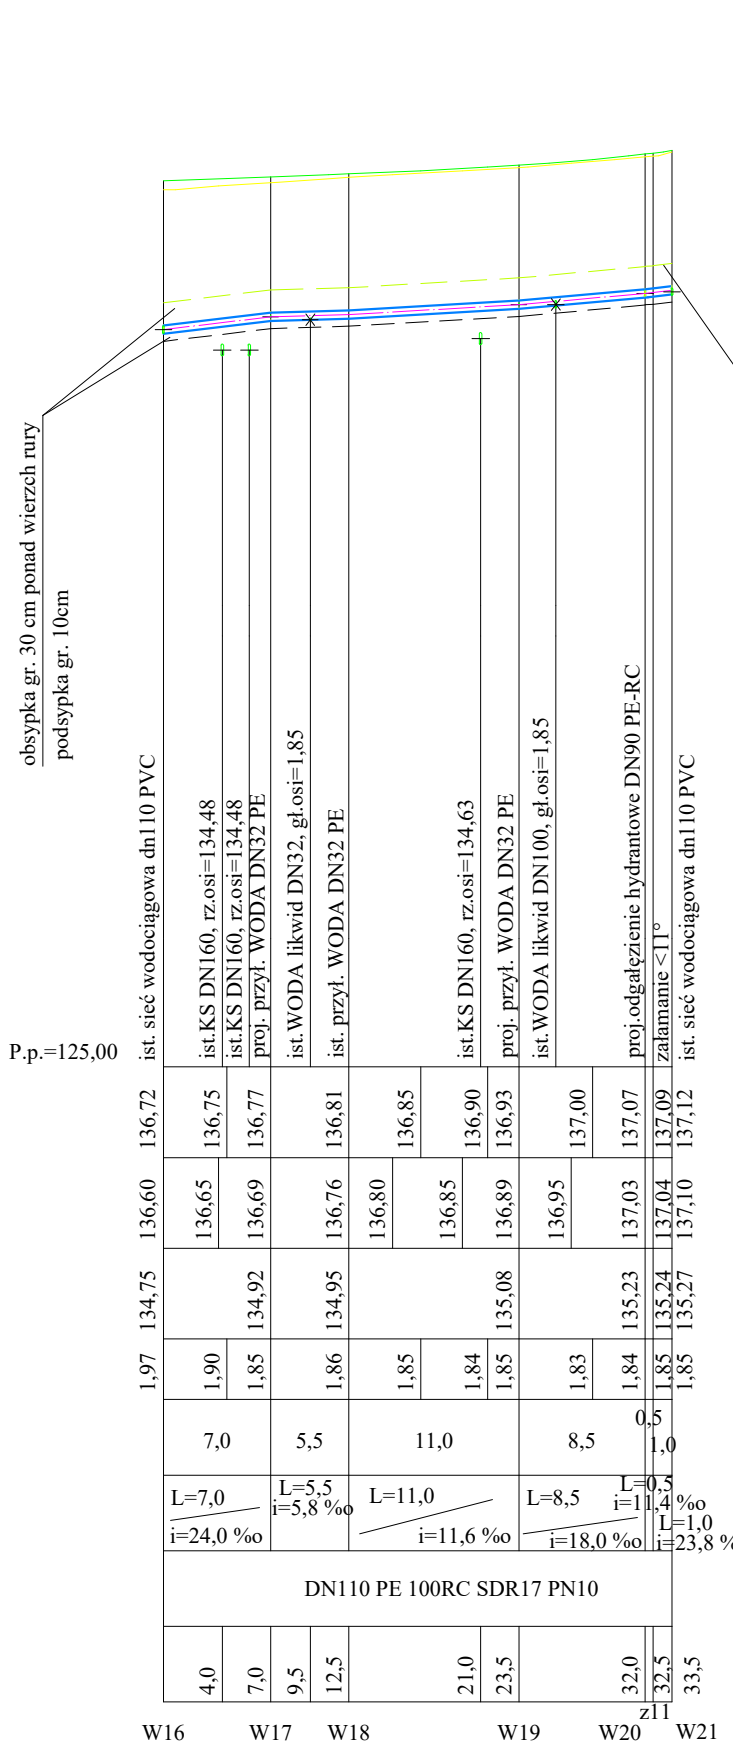
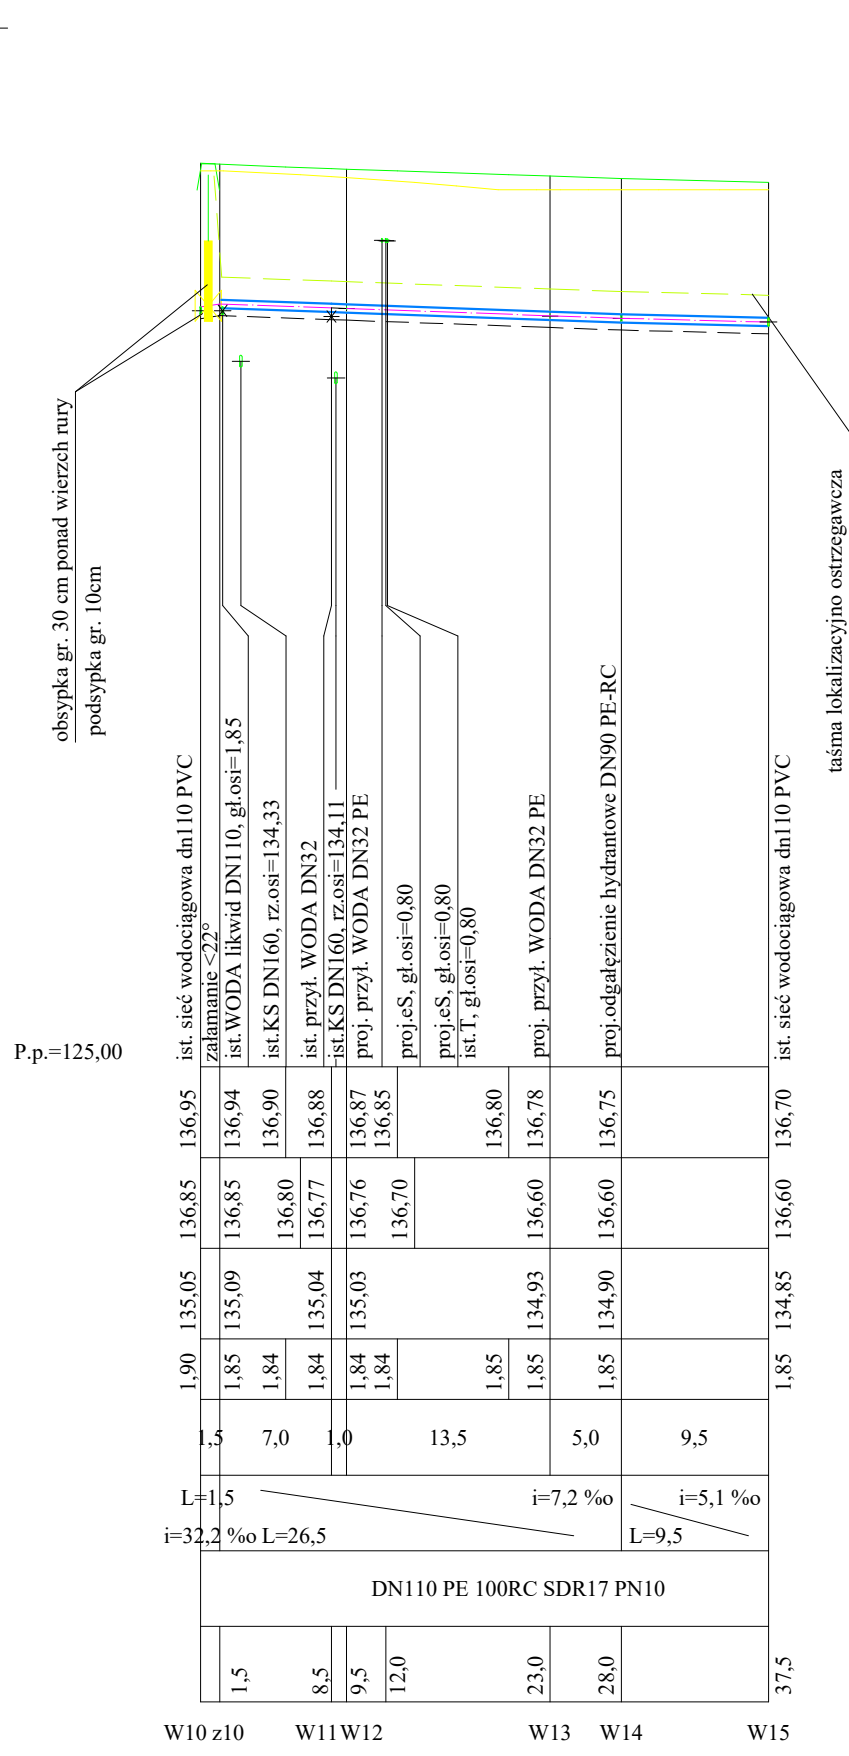
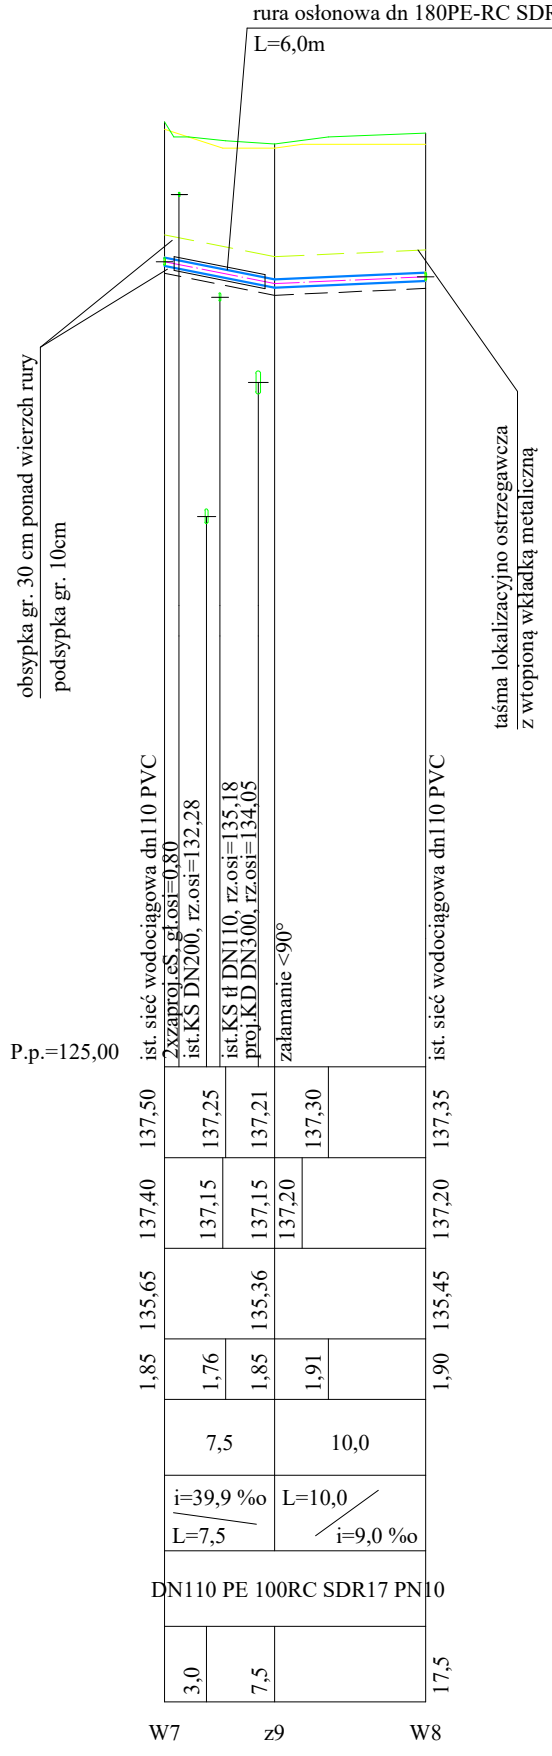
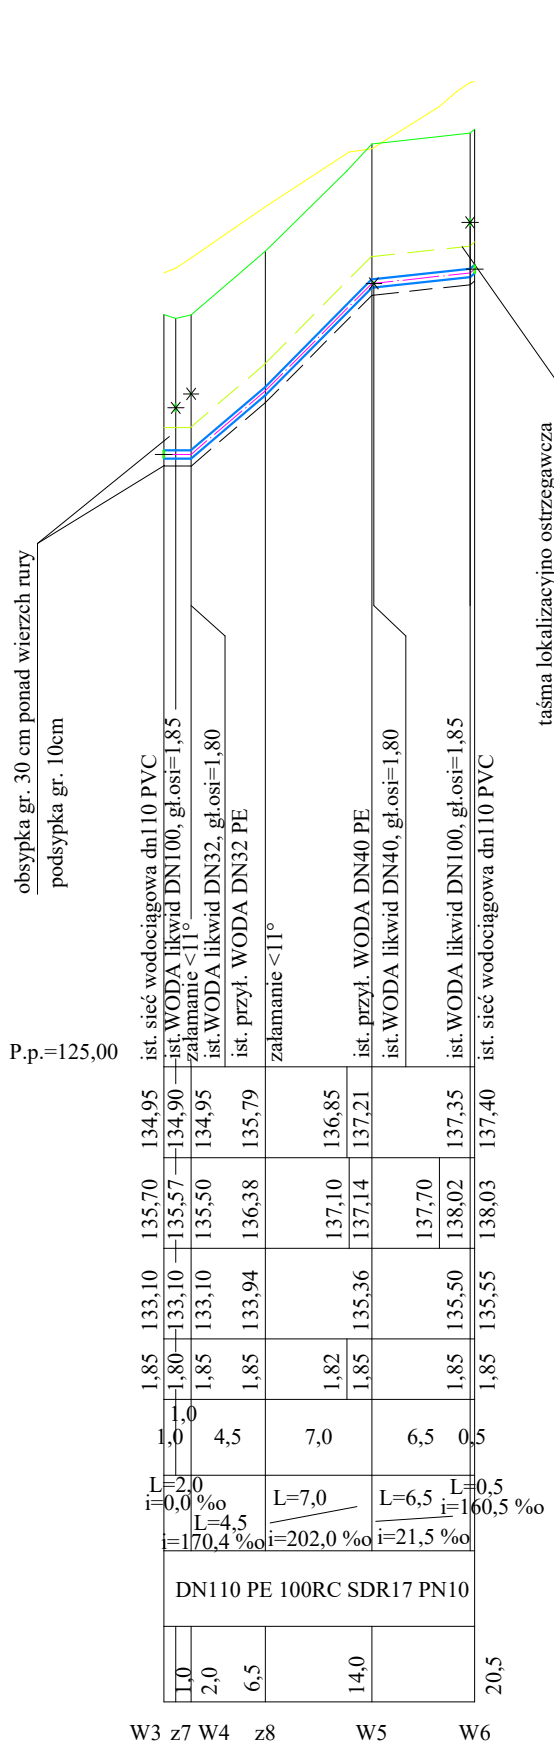


RYS. 5
PROFILE PODŁUŻNE
SIECI WODOCIĄGOWEJ
skala 1:100/500

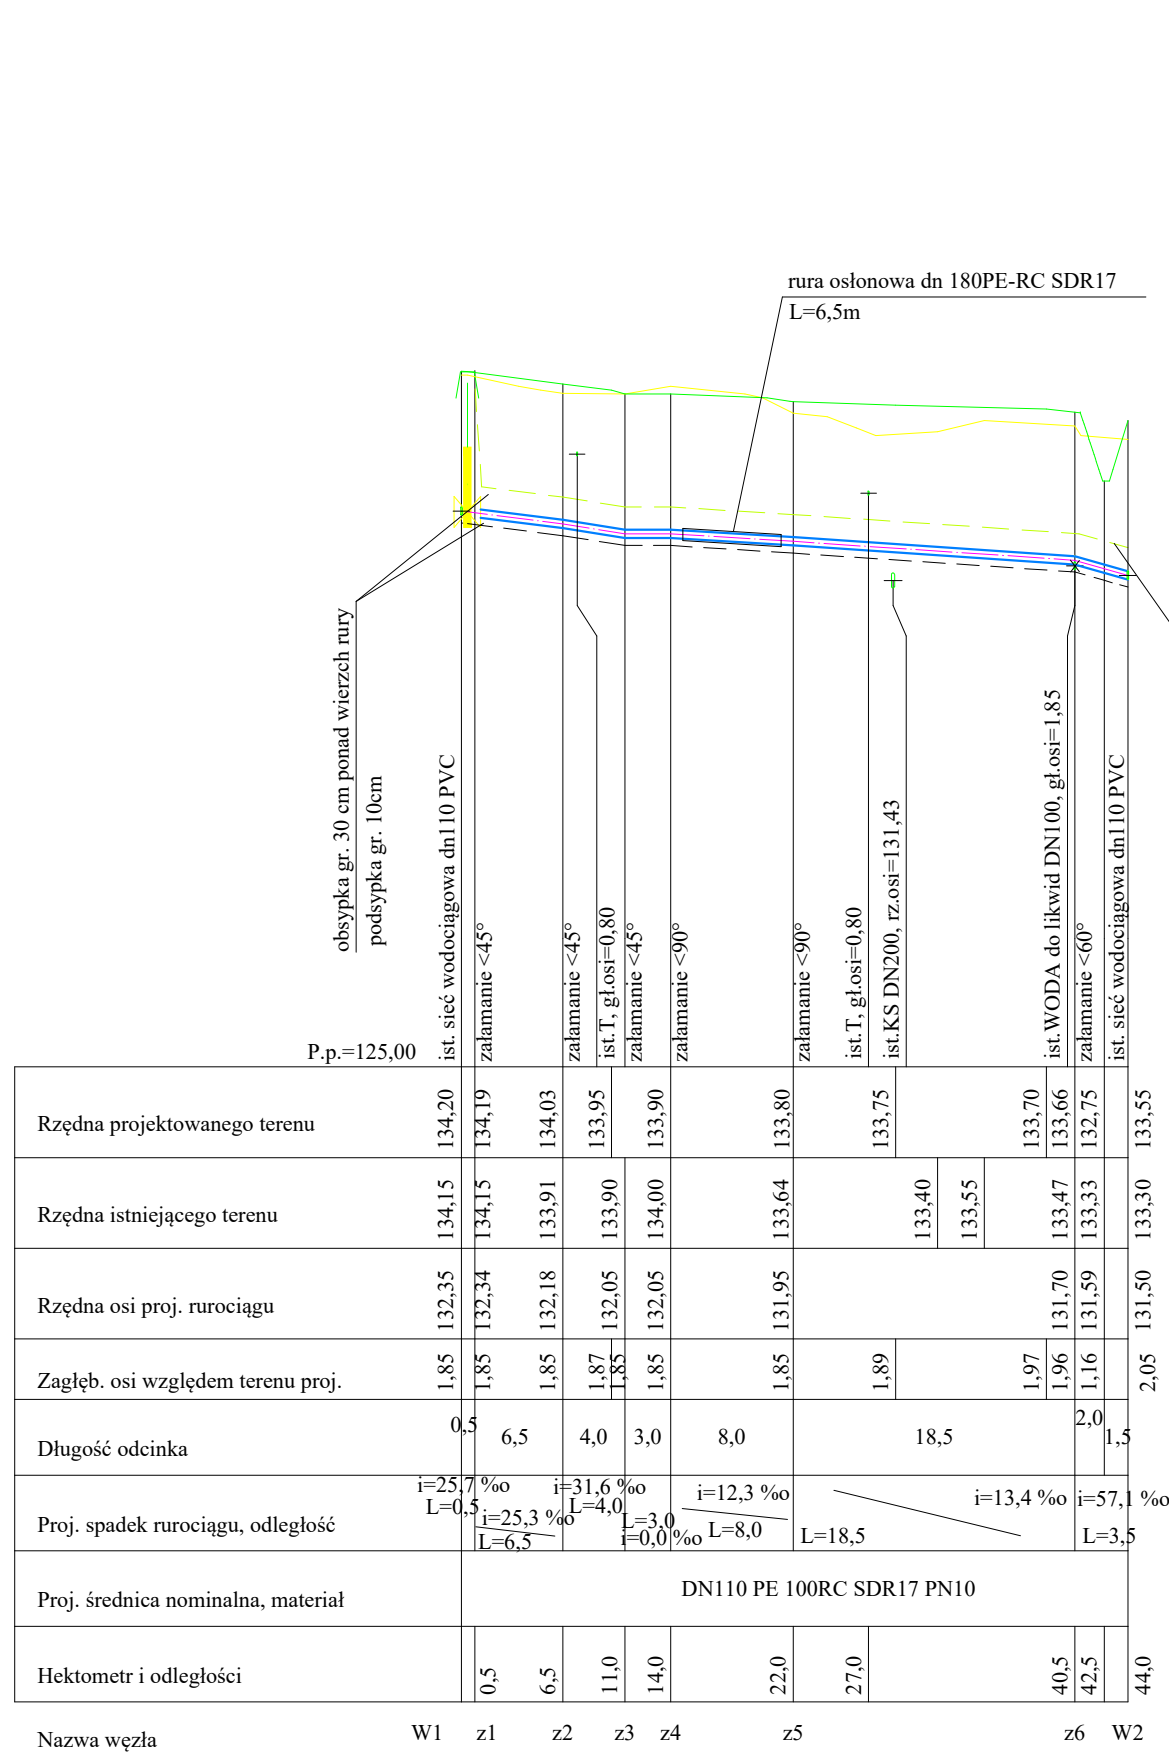

<div><div><div></div><div>DROGOWIEC Jakubecki, Milewski, Sietek sp. z o.o.</div><div>ul. Gen. Gustawa Orlicza-Oresztana 1 lok. 29, 15-797 Białystok</div><div>796 166 476; e-mail: biuro@drogowiec.pl</div><div>KRS: 000029969; NIP: 9662100389; REGON: 143307758</div></div><div><div></div><div></div></div></div>		
INWESTOR:	ZARZĄD POWIATU BIAŁOSTOCKIEGO reprezentowany przez Dyrektora Powiatowego Zarządu Dróg w Białymstoku Zaścianki, Szosa Baranowicka 37 15-522 Białystok	<div></div>
NAZWA, OBIEKTU:	Przebudowa z rozbudową drogi powiatowej nr 1422B w m. Wólka Ratowiecka (Gm. Czarna Białostocka) - aktualizacja	
STADIUM:	PROJEKT ARCHITEKTONICZNO-BUDOWLANY	Numer rys.: 5
NAZWA RYS.:	PROFILE PODŁUŻNE SIECI WODOCIĄGOWEJ	Skala: 1:100/500
ZESPÓŁ AUTORSKI: Branża/Projektant	SANITARNIA / Projektant mgr inż. Izabela Kozłowska POLIS001813	Data: 14.03.2025
SANITARNIA / Sprawdzający: mgr inż. Beata Kalinowska POLIS058POOS13 POLIS011813		Podpis: Podpis: