



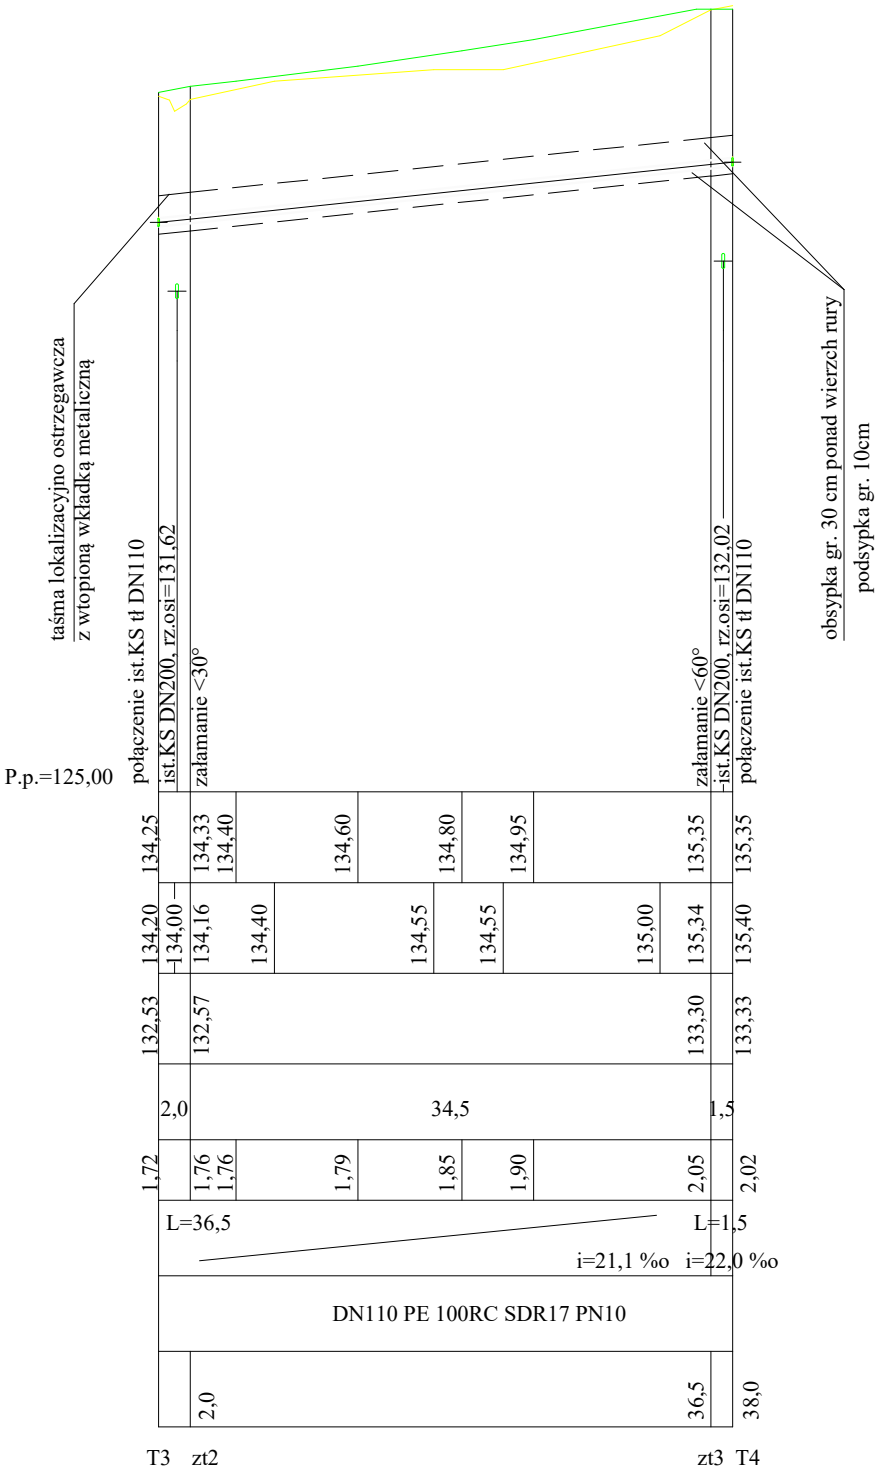

RYS. 6  
PROFILE PODŁUŻNE  
SIECI KANALIZACJI SANITARNEJ  
TŁOCZNEJ  
skala 1:100/500

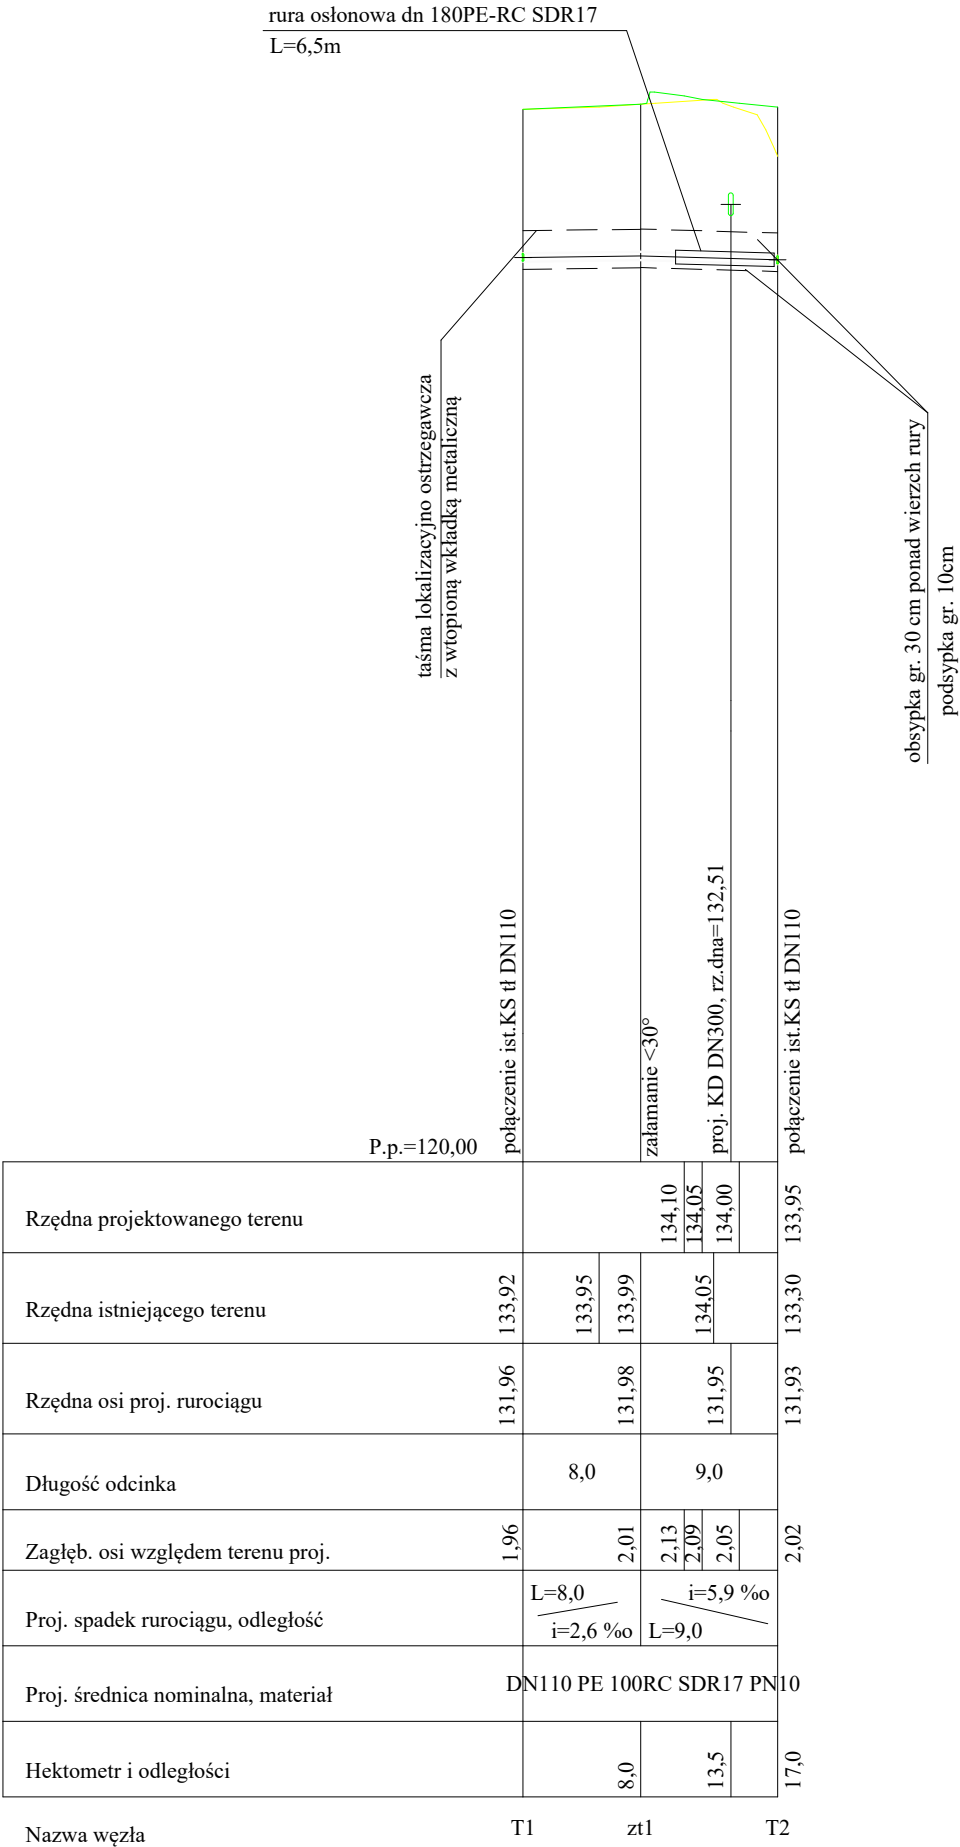

<div><div></div><div><div>DROGOWIEC Jakubecki, Milewski, Sietajko sp. k.</div><div>ul. Gen. Gustawa Orlicz-Dreszera 1 lok. 29, 15-797 Białystok</div><div>796 166 476; e-mail: <a href="mailto:biuro@spdrogowiec.pl">biuro@spdrogowiec.pl</a></div><div>KRS 0001029869; NIP: 9662100389; REGON: 362887758</div></div></div>			<div><div></div><div><div>ZARZĄD POWIATU BIAŁOSTOCKIEGO</div><div>reprezentowany przez</div><div>Dyrektora Powiatowego Zarządu Dróg w Białymstoku</div><div>Zaścianki, Szosa Baranowicka 37</div><div>15-522 Białystok</div></div></div>	
INWESTOR:	ZARZĄD POWIATU BIAŁOSTOCKIEGO reprezentowany przez Dyrektora Powiatowego Zarządu Dróg w Białymstoku Zaścianki, Szosa Baranowicka 37 15-522 Białystok		Nazwa obiektu: Przebudowa z rozbudową drogi powiatowej nr 1422B w m. Wólka Rátowiecka (Gm. Czarna Białostocka) - aktualizacja	
STADIUM:	PROJEKT ARCHITEKTONICZNO-BUDOWLANY	Numer rys.: 5		
NAZWA RYS.:	PROFILE PODŁUŻNE SIECI KANALIZACJI TŁOCZNEJ	Skala: 1:100/500		
ZESPÓŁ AUTORSKI: Branża/Projektant			Data: 14.03.2025	
SANITARNA / Projektant: mgr inż. Izabela Kozłowska PDL/0140/POOS/13 PDL/IS/0018/14			Podpis:	
SANITARNA / Sprawdzający: mgr inż. Beata Kalinowska PDL/0058/POOS/13 PDL/IS/0118/13			Podpis:	