PROJEKT WYKONAWCZY

RYS. 2 PROFILE PODŁUŻNE SIECI KANALIZACJI DESZCZOWEJ

skala 1:100/500

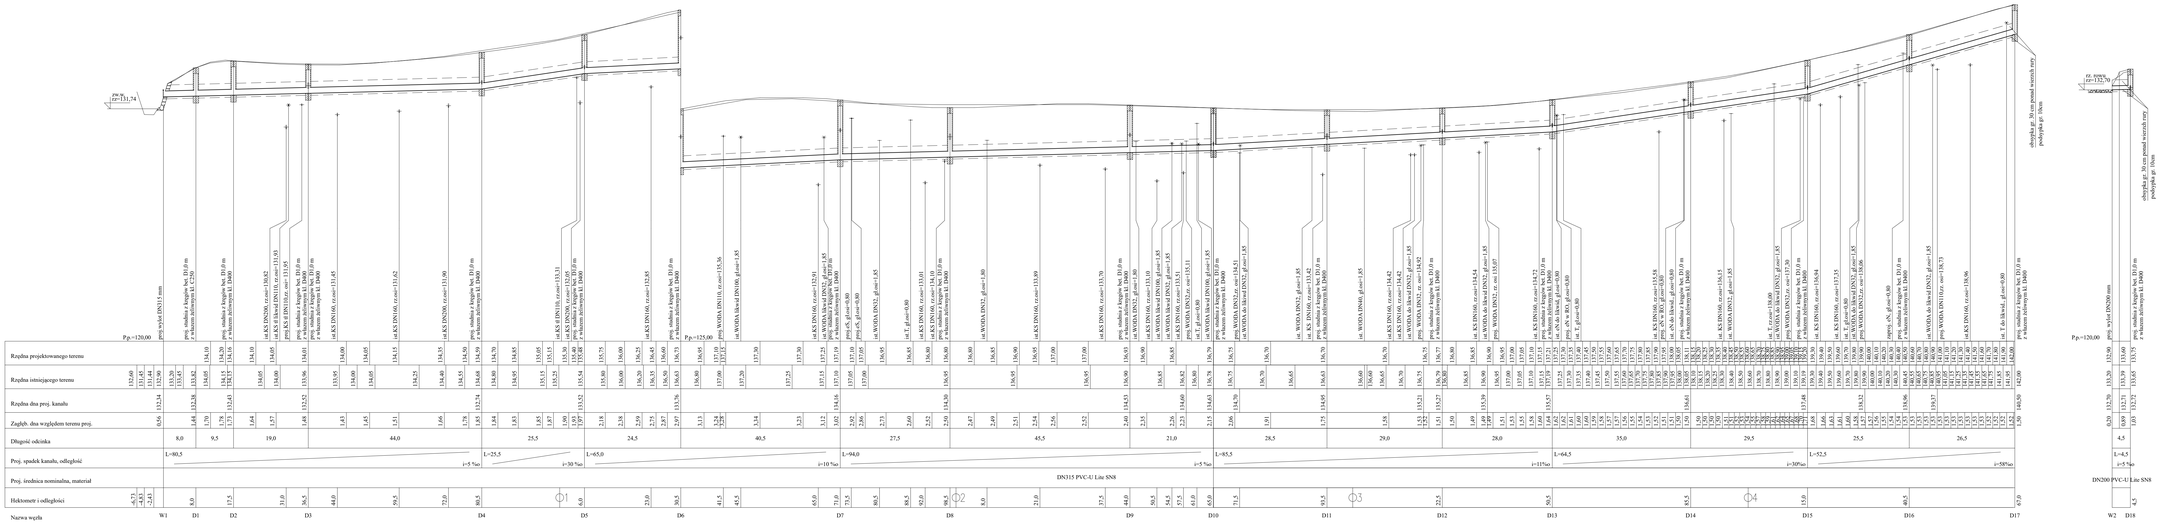

DROGOWIEC Zdzisław, Wiesław, Sylwiusz sp. k.
ul. Gen. Sylvest Witkowskiego 1 tel. 55 247 60 00 w Malborku
NIP 579-10-07-124 REGON 000 311 760
BDO 000029642 NR ZEZWOLENIA WZ/00/1/2/2/2