



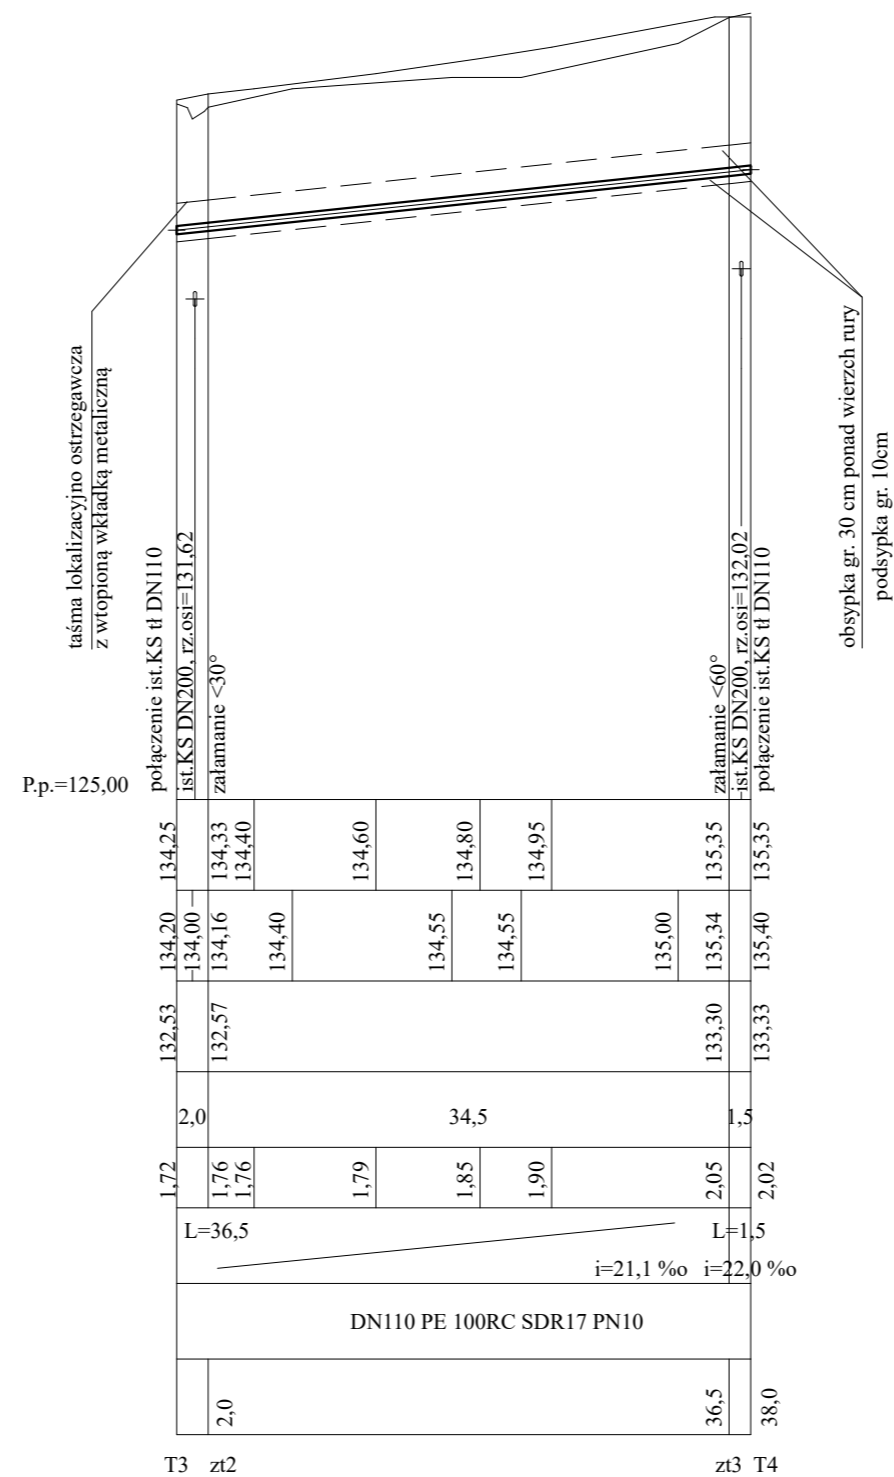

PROJEKT WYKONAWCZY
RYS. 4 PROFILE PODŁUŻNE
SIECI KANALIZACJI SANITARNEJ
TŁOCZNEJ

skala 1:100/500

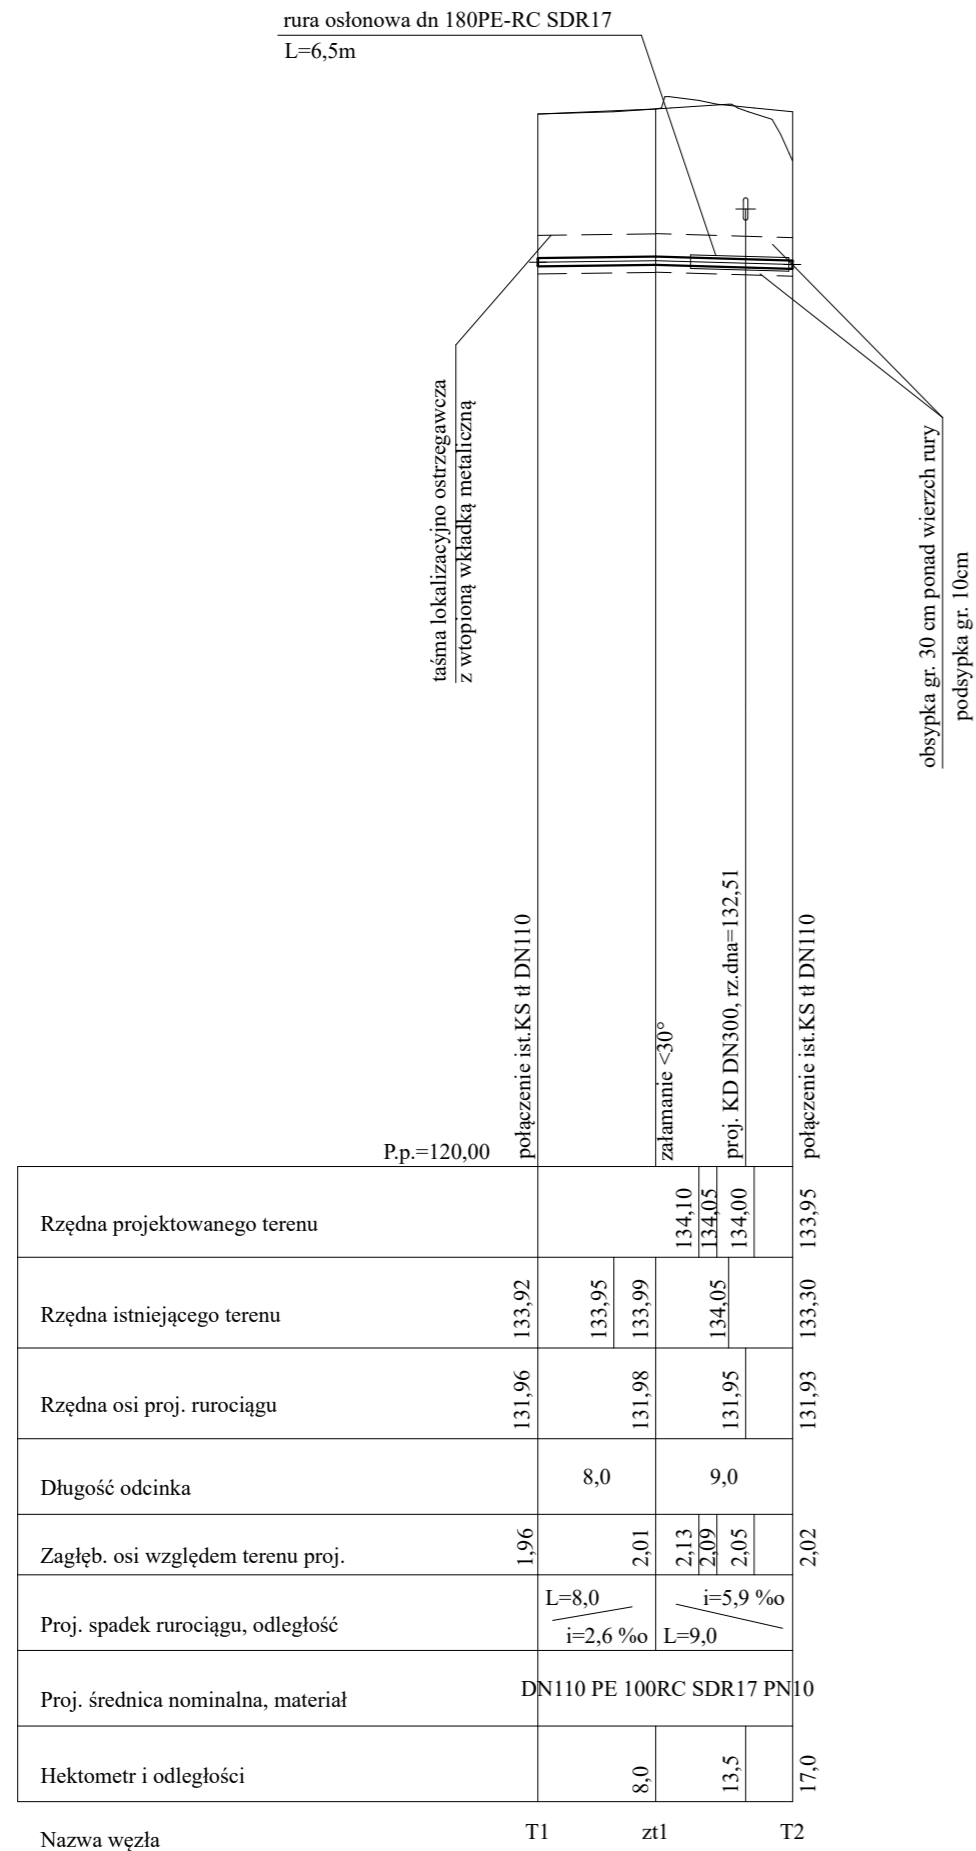

 <p align="center">DROGOWIEC Jakubecki, Milewski, Sietekko sp. k. ul. Gen. Gustawa Orlicz-Dreszera 1 lok. 29, 15-797 Białystok 796 166 476; e-mail: biuro@spdrogowiec.pl KRS 0001029869; NIP: 9662100389; REGON: 362287758</p>		
INWESTOR:	Powiatowy Zarząd Dróg w Białymstoku Zasłanki ul. Szosa Baranowicka 37 15-522 Białystok	 
NAZWA OBIEKTU:	Przebudowa z rozbudową drogi powiatowej nr 1422B w m. Wólka Ratowiecka (Gm. Czarna Białostocka) - aktualizacja	
STADIUM:	PROJEKT WYKONAWCZY - BRANŻA SANITARNA - WODOCIĄG I KANALIZACJA SANITARNA TŁOCZNA	Numer rys.: 4
NAZWA RYS.:	PROFYLE PODŁUŻNE SIECI KANALIZACJI SANITARNEJ TŁOCZNEJ	Skala: 1:100/500
ZESPÓŁ AUTORSKI: Branża/Projektant	Data: 12.2024 Podpis:	
SANITARNA / Projektant: mgr inż. Izabela Kozłowska PDL/0140/POOS/13 PDL/IS/0018/14	Podpis:	
SANITARNA / Sprawdzający: mgr inż. Beata Kalinowska PDL/0058/POOS/13 PDL/IS/0118/13	Podpis:	