



ELEWACJA POŁUDNIOWA

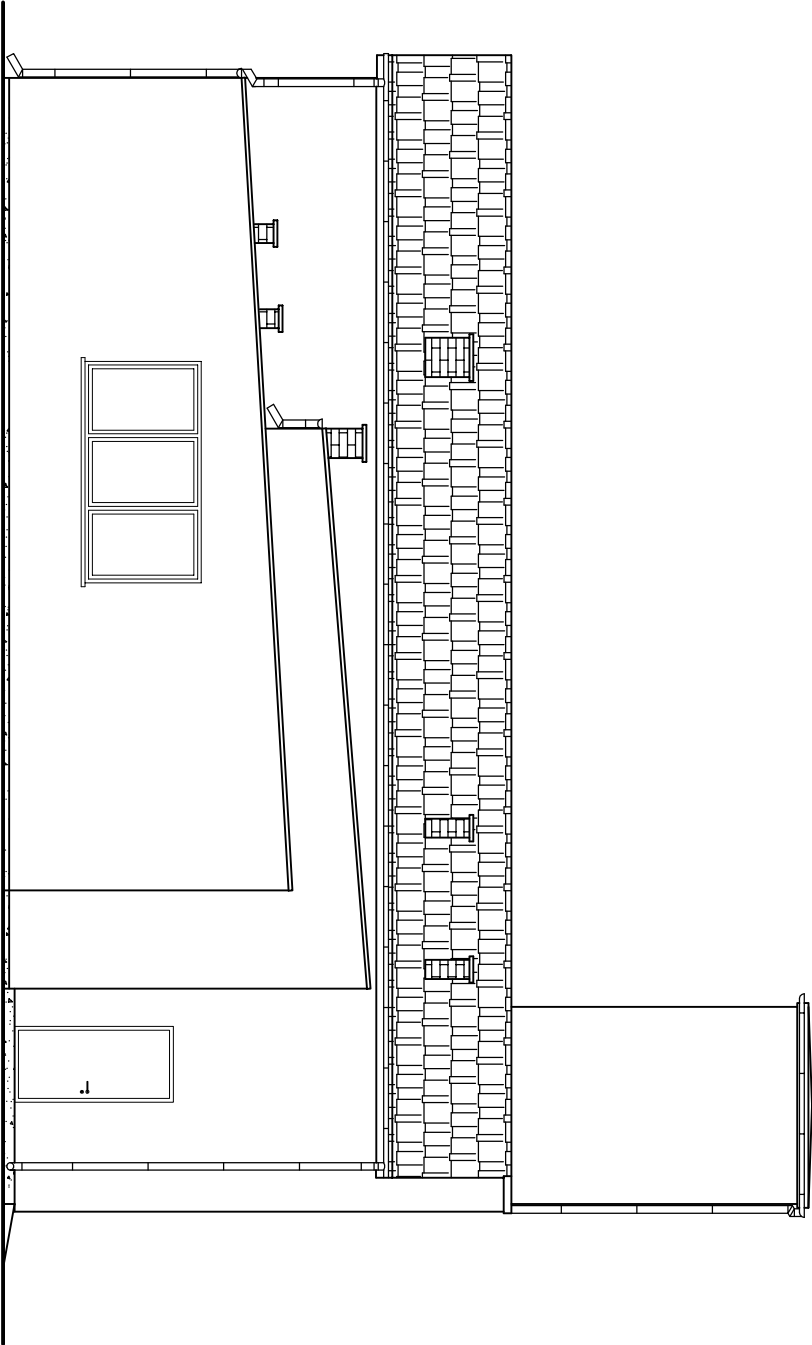

ELEWACJA WSCHODNIA

- UWAGI**
1. Projekt rozpatrywać łącznie z pozostałymi projektami branżowymi. Dla projektowanego budynku proponuje się następujące elementy wykończenia zewnętrznego:
  2. dach jednospadowy kryty blachodachówką w kolorze czerwonym
  - tynk elewacyjny cienkowarstwowy w kolorze cementu (kolor jasnoszary)
  - cokoł budynku wykończony tynkiem żywicznym w kolorze ciemnoszarym
  3. Ostateczną kolorystykę należy uzgodnić z Inwestorem!

## ELEWACJE

 DITTMANN	USŁUGI PROJEKTOWE w BUDOWNICTWIE mgr inż. NATALIA DITTMANN, 46-300 OLESNO, UL. LABORA 6 www.projektybudowlane-olesno.pl				
	Objekt:	Budynek centrum rekreacyjno-kulturalnego z remizą OSP			
	Lokalizacja:	Wichrow 2A, dz. nr 765, 766, 767, 768			
	Branża:	Architektoniczno-budowlana			
Stadium:	Projekt budowlany - rozbudowa z przebudową - projekt zmian				
Inwestor:	Gmina Radłów				Data
	Imię i nazwisko	Nr uprawnień	Podpis		29.11.2023r.
Projektant architektury:	mgr inż. arch. Mała Dziuba	155/82/Op			Skala 1:100
Projektant konstrukcji:	mgr inż. Natalia Dittmann	OP/L/1105/PWOK/15			Ilość rys.: 7
					Nr rys.: 7