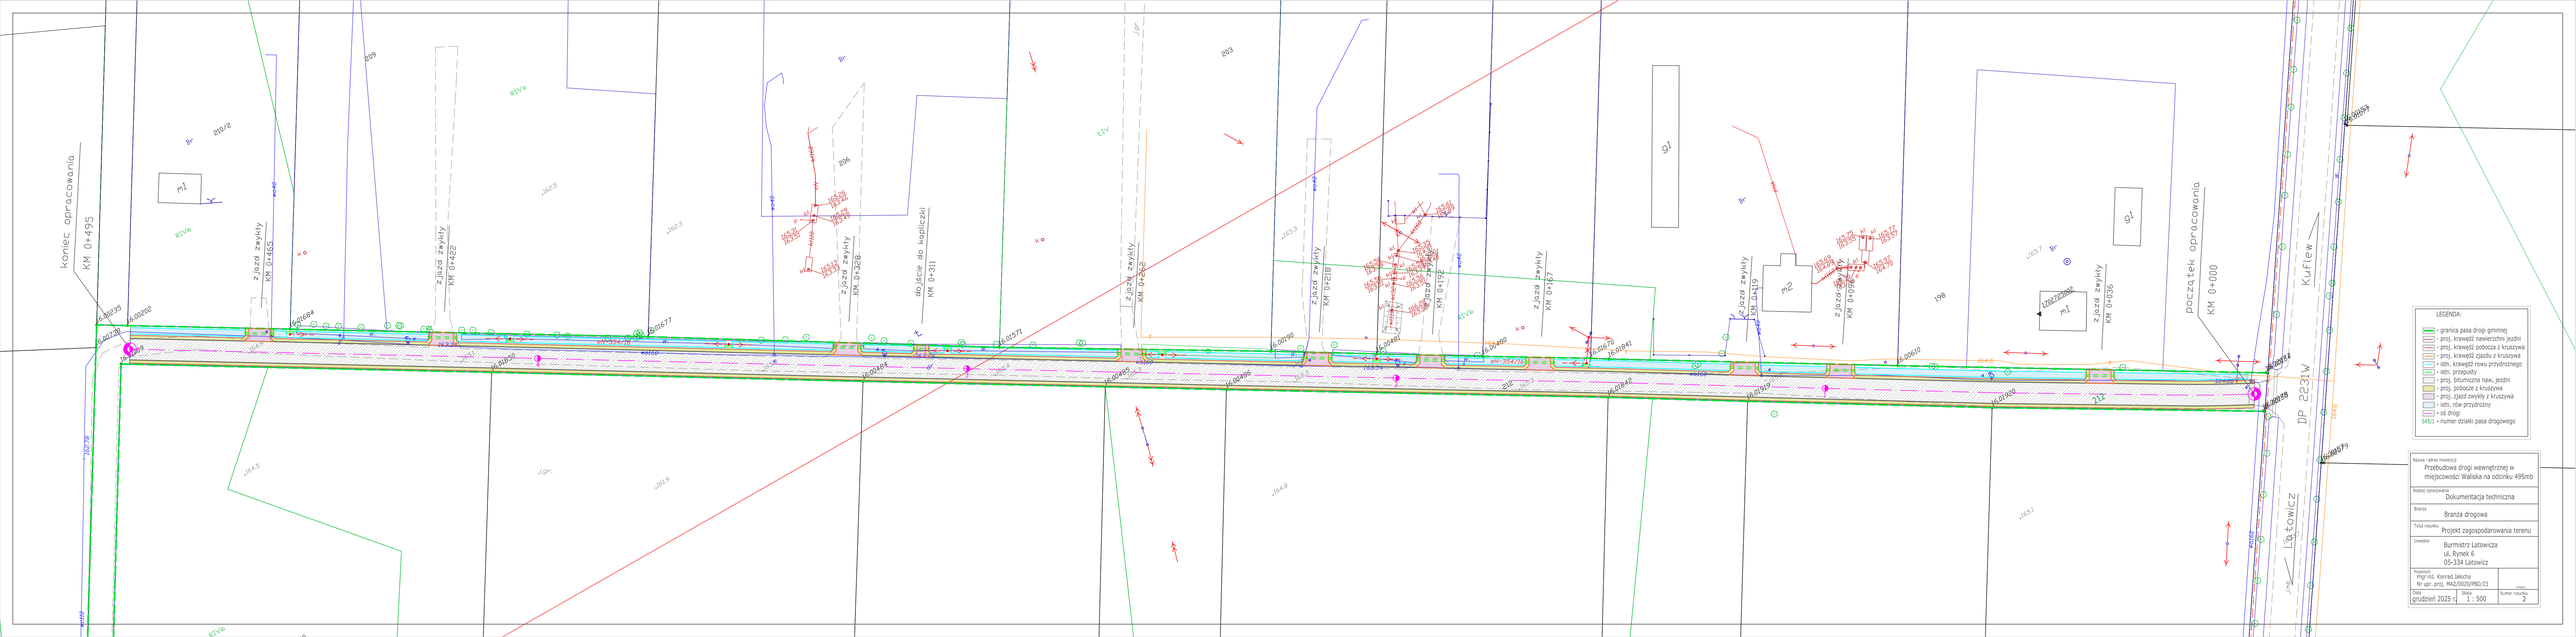
koniec opracowania
KM 0+495
początek opracowania
KM 0+000
DP 2231W
Łątowicz
Kuflew
zjazd zwykły KM 0+465
zjazd zwykły KM 0+422
zjazd zwykły KM 0+328
dojście do kapliczki KM 0+311
zjazd zwykły KM 0+262
zjazd zwykły KM 0+218
zjazd zwykły KM 0+167
zjazd zwykły KM 0+119
zjazd zwykły KM 0+069
zjazd zwykły KM 0+036
m1
m2
gz
LEGENDA:
- granica pasa drogi gminnej
- proj. krawędź nawierzchni jezdni
- proj. krawędź pobocza z kruszywa
- proj. krawędź zjazdu z kruszywa
- istn. krawędź rowu przydrożnego
- istn. przepusty
- proj. bitumiczna naw. jezdni
- proj. pobocze z kruszywa
- proj. zjazd zwykły z kruszywa
- istn. rów przydrożny
- nr drogi
- numer działki pasa drogowego
Nazwa i adres inwestycji: Przebudowa drogi wewnętrznej w miejscowości Waliska na odcinku 495m
Rodzaj opracowania: Dokumentacja techniczna
Branża: Branża drogowa
Tytuł rysunku: Projekt zagospodarowania terenu
Inwestor: Burmistrz Łątowicza ul. Rynek 6 05-334 Łątowicz
Projektant: mgr inż. Konrad Jałocha fir. upr. proj. MAZ/0020/PWOD/23
Data: grudzień 2025 r.
Skala: 1 : 500
Numer rysunku: 2