


Przekrój normalny Nr 1 odc. 0+000- 0+495  
skala 1:50

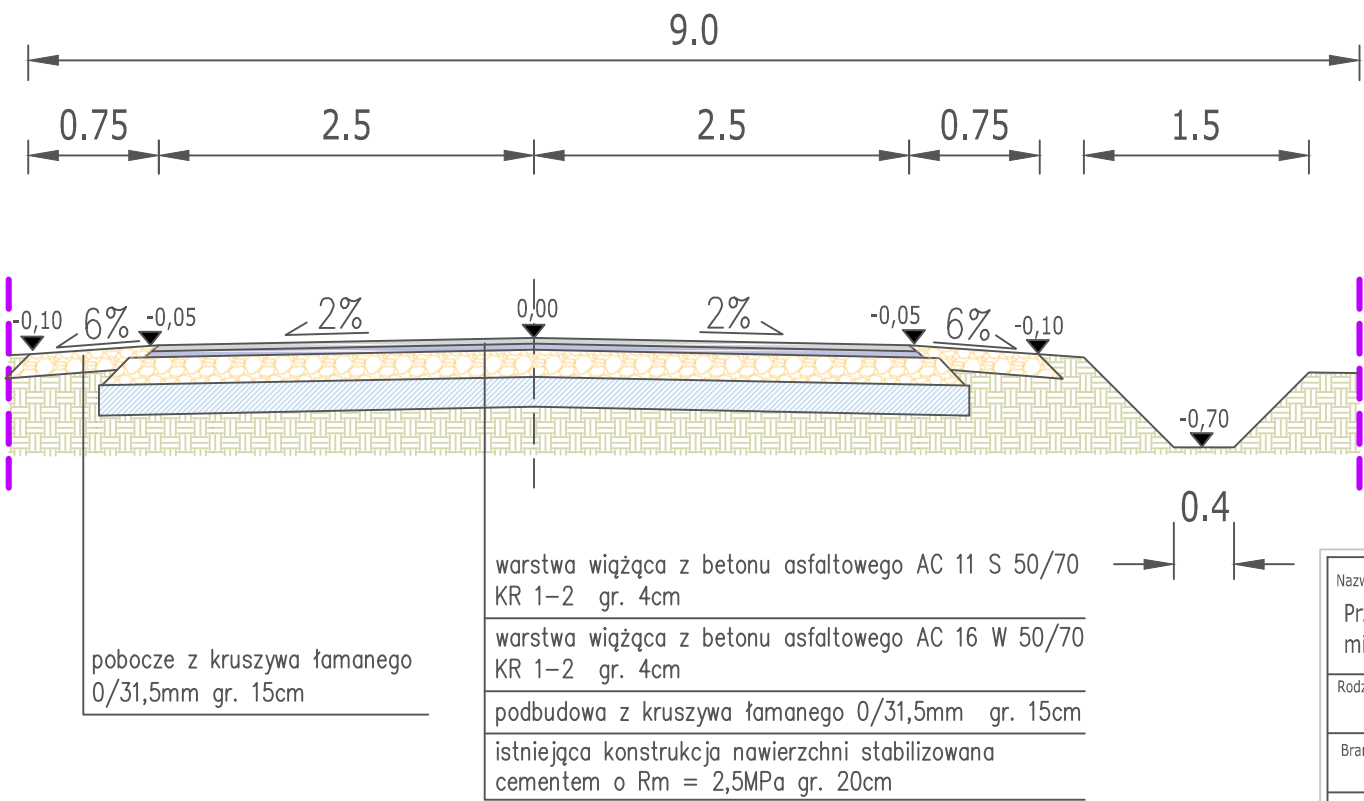

Nazwa i adres inwestycji		
Przebudowa drogi wewnętrznej w miejscowości Waliska na odcinku 495 mb		
Rodzaj opracowania		
Dokumentacja techniczna		
Branża		
Branża drogowa		
Tytuł rysunku		
Przekrój normalny		
Inwestor		
Burmistrz Łatowicza ul. Rynek 6 05-334 Łatowicz		
Projektant: mgr inż. Konrad Jałocha Nr upr. proj. MAZ/0020/PBD/23		(Podpis)
Data	Skala	Numer rysunku
grudzień 2025 r.	1 : 50	4