


PLAN ORIENTACYJNY

Skala 1 : 25000

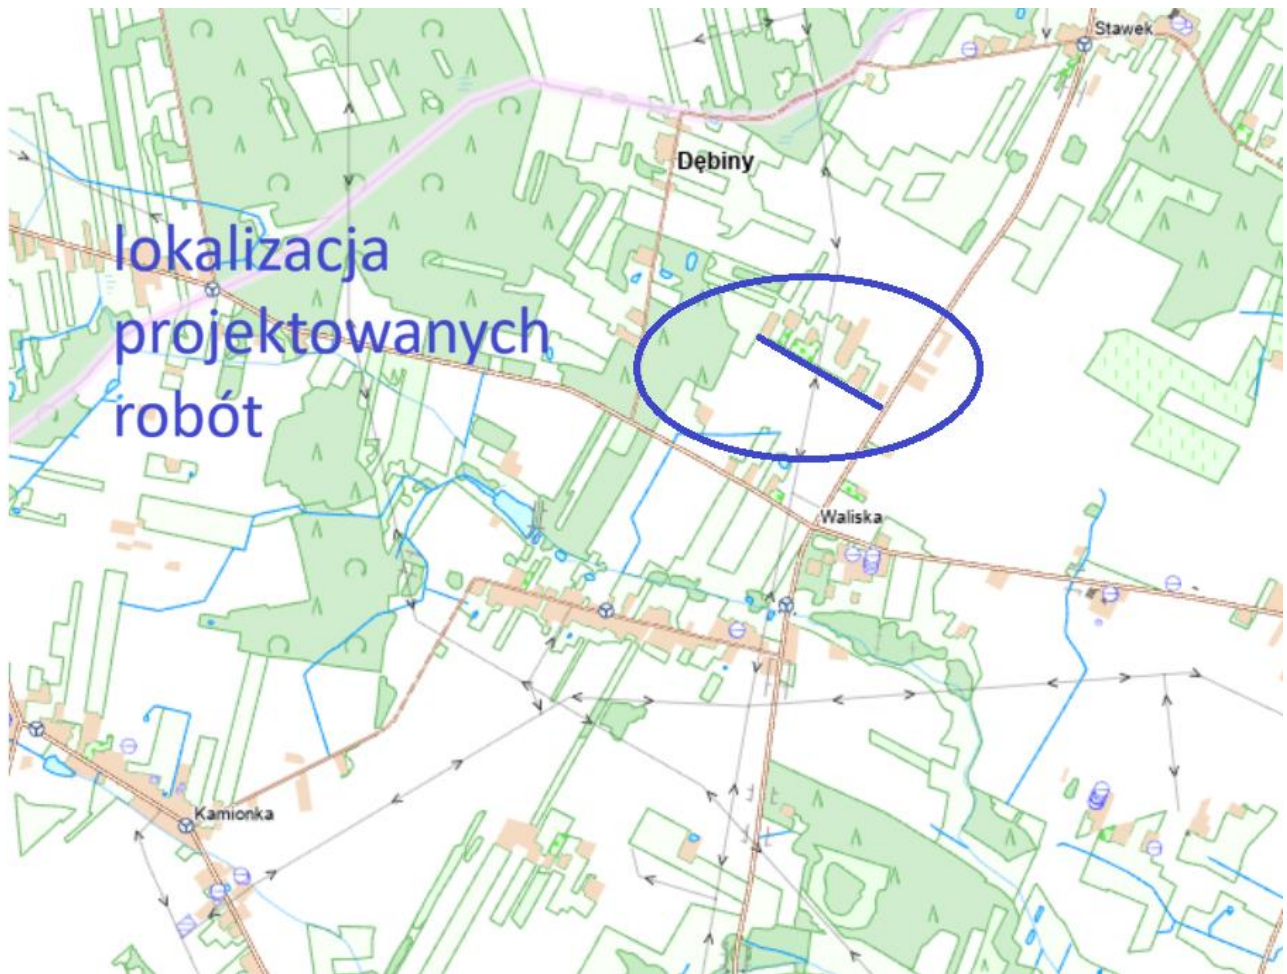

Nazwa i adres Inwestycji Przebudowa drogi wewnętrznej w miejscowości Waliska na odcinku 495mb		
Rodzaj opracowania Projekt stałej organizacji ruchu		
Branża Inżynieria ruchu		
Tytuł rysunku Plan orientacyjny		
Inwestor Burmistrz Łatowicza ul. Rynek 6 05-334 Łatowicz		
Projektant: mgr inż. Konrad Jęlocha Nr upr. proj. MAZ/0020/PBD/23		(Podpis)
Data grudzień 2025 r.	Skala 1 : 25 000	Numer rysunku 1