


PRZEKRÓJ POPRZECZNY A-B KM 0+036,67

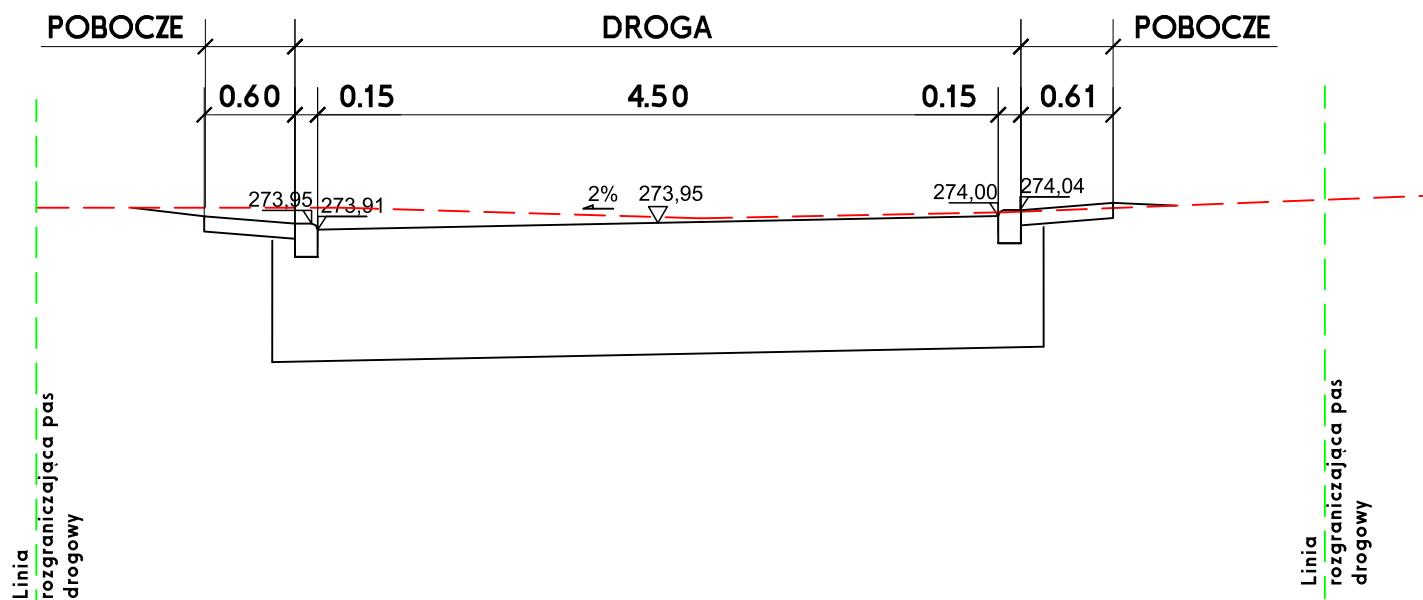

<div><div>ML</div><div>DESIGN</div></div> <div>ul. Cieszyńska 226 44-337 Jastrzębie-Zdrój tel. 663 381 970, 603 240 620 e-mail: biuro@ml-design.pl www.ml-design.pl</div>			
Nazwa zadania "Turza Śląska - przebudowa odnogi ulicy Mszańskiej"			
Adres obiektu budowlanego: odcinek boczny ulicy Mszańskie, Turza Śląska			
Nazwa rysunku	Przekrój charakterystyczny		
Inwestor	Wójt gminy Gorzyce, ul. Kościelna 15, 44-350 Gorzyce		
Projektant <small>branża drogowa</small>	mgr inż. Piotr Lilla <small>uprawnienia nr SLK/7889/PWBD/19 w spec. inżynierskiej drogowej</small>		
Sprawdzający <small>branża drogowa</small>	mgr inż. Remigiusz Machej <small>uprawnienia nr OPL/1534/PWBD/18 w spec. inżynierskiej drogowej</small>		
Opracowanie	inż. Radosław Magiera		
branża <small>drogowa, sanitarna</small>	data opracowania 05.2025 rok	skala rysunku 1:50	numer rysunku 3