


PRZEKRÓJ POPRZECZNY A-B KM 0+036,67

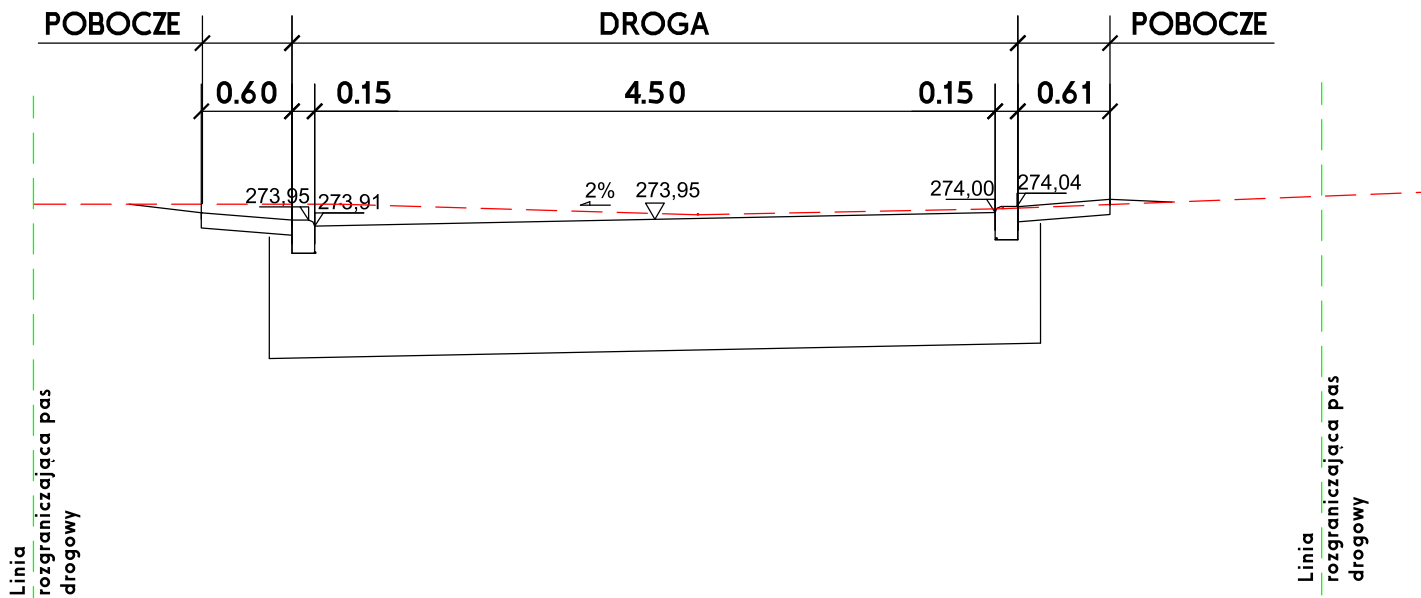

ul. Cieszyńska 226
44-337 Jastrzębie-Zdrój
tel. 663 381 970, 603 240 620
e-mail: biuro@ml-design.pl
www.ml-design.pl

Nazwa zadania "Turza Śląska - przebudowa odnogi ulicy Mszańskiej"			
Adres obiektu budowlanego: odcinek boczny ulicy Mszańskie, Turza Śląska			
Nazwa rysunku	Przekrój charakterystyczny		
Inwestor	Wójt gminy Gorzyce, ul. Kościelna 15, 44-350 Gorzyce		
Projektant branża drogowa	mgr inż. Piotr Lilla uprawnienia nr SLK/7889/PWBD/19 w spec. inżynierskiej drogowej		
Sprawdzający branża drogowa	mgr inż. Remigiusz Machej uprawnienia nr OPL/1534/PWBD/18 w spec. inżynierskiej drogowej		
Opracowanie	inż. Radosław Magiera		
branża drogowa, sanitarna	data opracowania 05.2025 rok	skala rysunku 1:50	numer rysunku 3