


Mapa zasadnicza
Skala 1:500
Województwo: śląskie
Powiat: powiat wodzisławski
Jednostka ewid.: 241506_2 - Gorzyce
Obręb: 0010 - TURZA

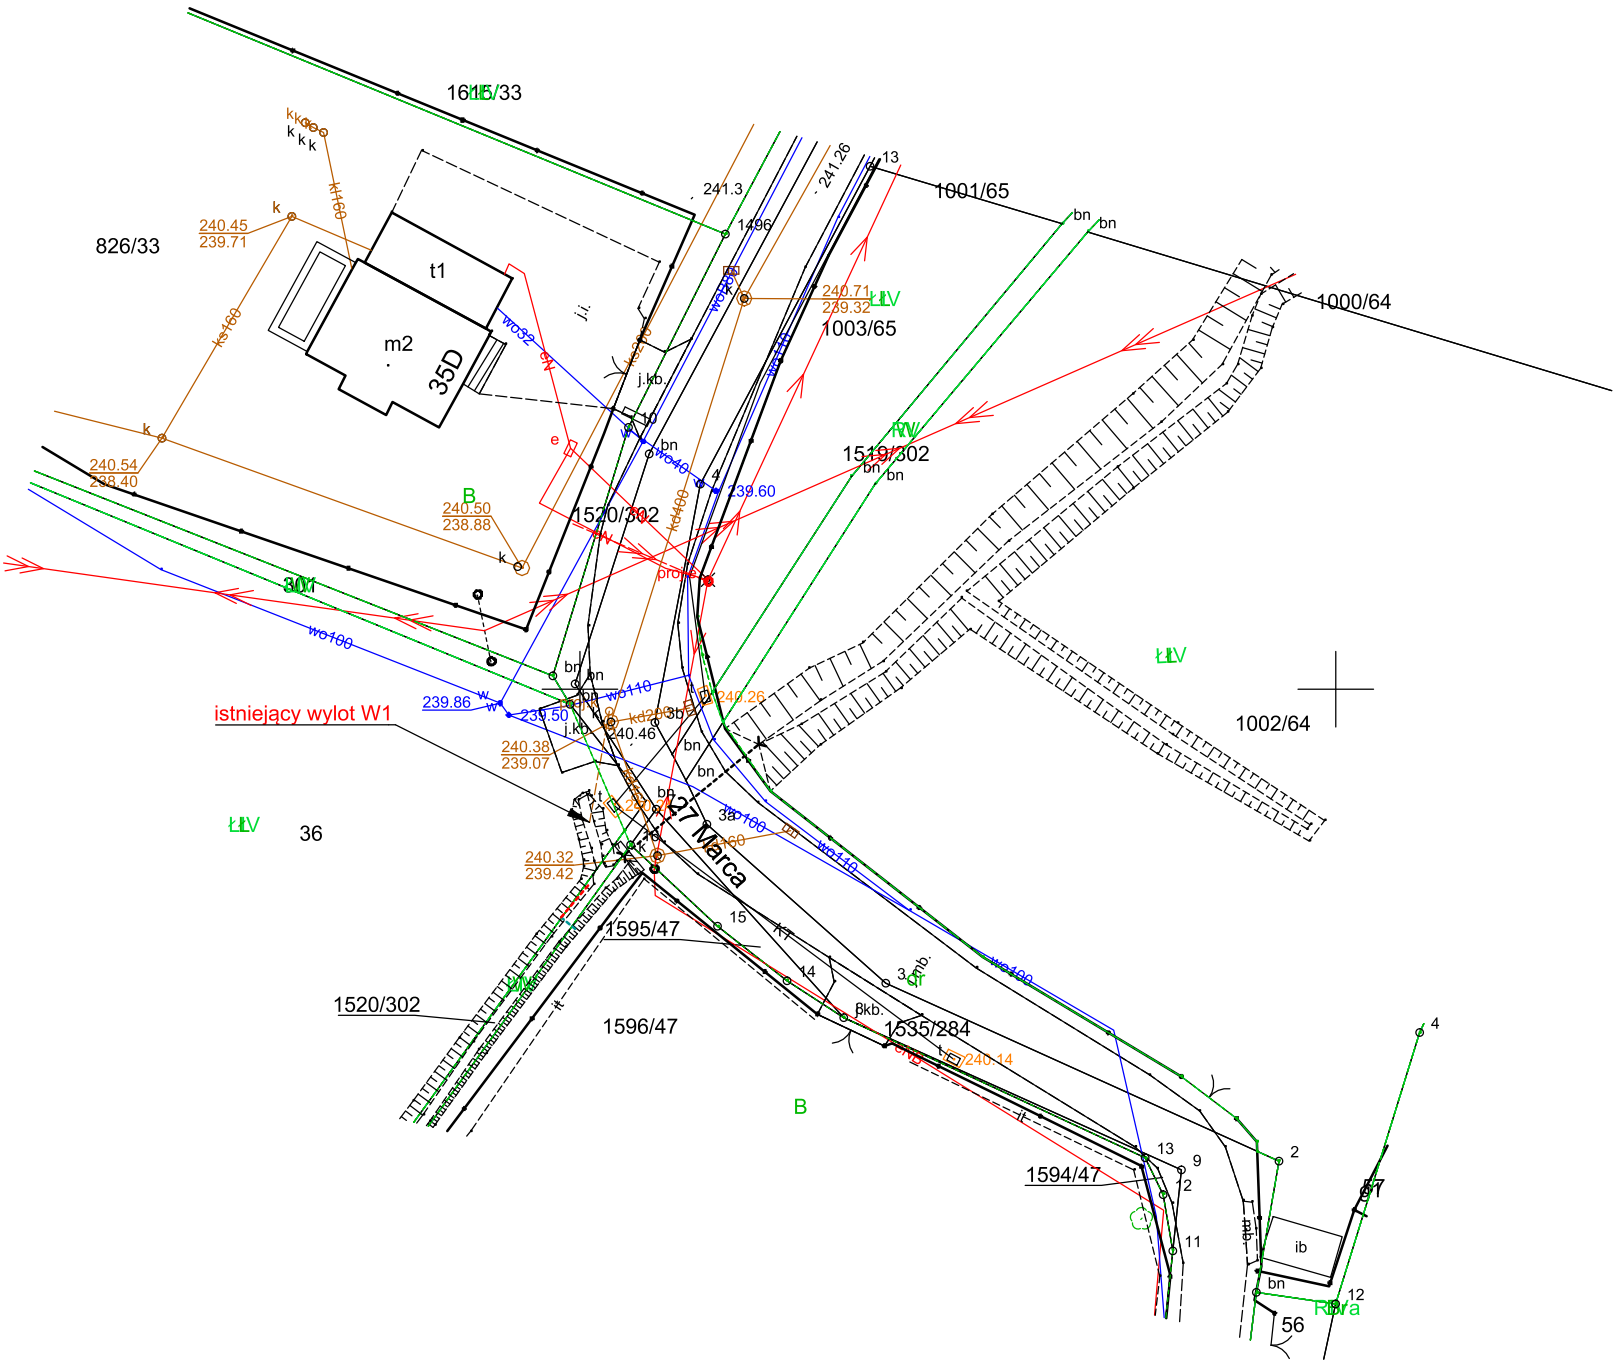

<div><div>ML</div><div>DESIGN</div></div> <div>ul. Cieszyńska 226 44-337 Jastrzębie-Zdrój tel. 663 381 970, 603 240 620 e-mail: biuro@ml-design.pl www.ml-design.pl</div>			
Nazwa zadania "Turza Śląska - przebudowa odnogi ulicy Mszańskiej"			
Adres obiektu budowlanego: odcinek boczny ulicy Mszańskiej, Turza Śląska			
Nazwa rysunku	Plan urządzeń wodnych - wylot W1		
Inwestor	Gmina Gorzyce, ul. Kościelna 15, 44-350 Gorzyce		
Projektant branża drogowa	mgr inż. Piotr Lilla uprawnienia nr SLK/7889/PWBD/19 w spec. inżynierskiej drogowej		
Sprawdzający branża drogowa	mgr inż. Remigiusz Machej uprawnienia nr OPL/1534/PWBD/18 w spec. inżynierskiej drogowej		
branża drogowa	data opracowania 05.2025 rok	skala rysunku 1:500	numer rysunku 5