


SCHEMAT WYKONANIA UZIEMIENIA SŁUPÓW LINII SN

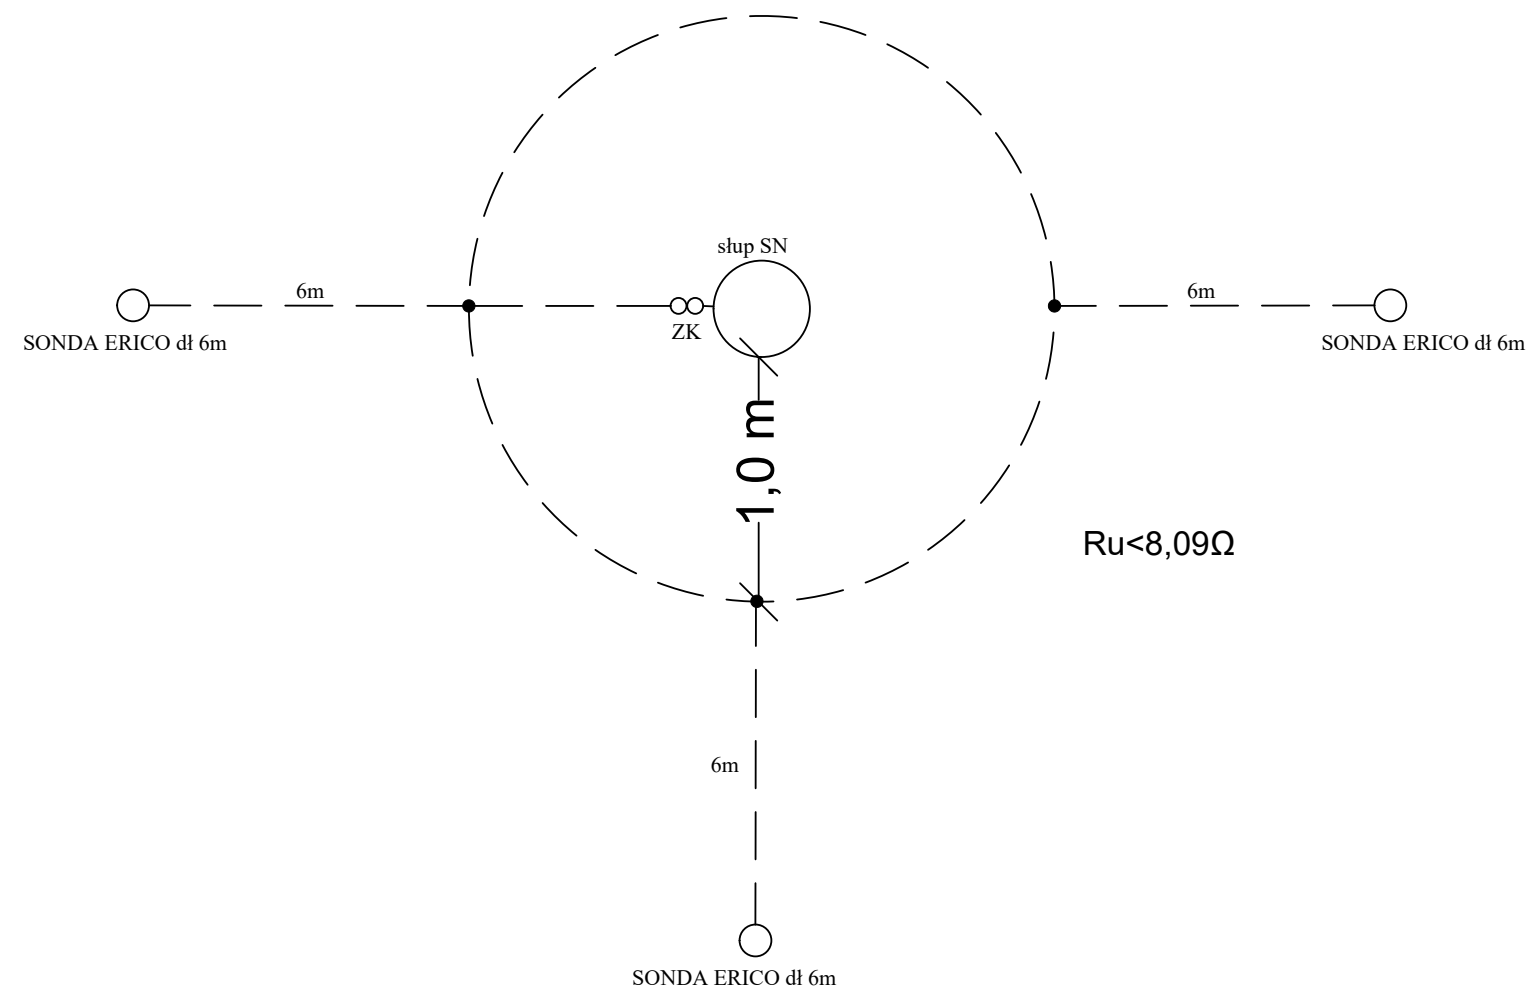

UWAGA

- w razie konieczności zwiększyć ilość bednarki oraz ilość sond uziomowych
- rozmieszczenie sond i wymiar otoku rozmieścić wg. uwarunkowań terenowych

- ZK
○ ○ złącze kontrolno pomiarowe zabudowan na słupie
- sonda uziomowa ERICO L = 6m M18 FeZn
- bednarka FeZn 40x5
bednarkę na słupie pomalować farbą w kolorze zielono-żółtym.
- miejsce spawu lub zgrzewu

<div>ML DESIGN</div> <div>ul. Cieszyńska 226 44-337 Jastrzębie-Zdrój tel. 663 381 970, 603 240 620 e-mail: biuro@ml-design.pl www.ml-design.pl</div>	
Nazwa zadania "Turza Śląska - przebudowa odnogi ulicy Mszańskiej"	
Adres obiektu budowlanego: odcinek boczny ulicy Mszańskie, Turza Śląska	
Nazwa rysunku	Schemat uziemienia słupów SN
Inwestor	Wójt gminy Gorzyce, ul. Kościelna 15, 44-350 Gorzyce
Projektant <small>branża elektryczna</small>	mgr inż. Przemysław Waltar <small>uprawnienia nr SLK/5860/PWBE/15 w spec. inżynierijnej elektrycznej</small>
Sprawdzający <small>branża elektryczna</small>	mgr inż. Łukasz Leyk <small>uprawnienia nr SLK/6813/PWBE/17 w spec. inżynierijnej elektrycznej</small>
branża elektryczna	data opracowania 05.2025 rok
	skala rysunku -
	numer rysunku E-04