


**Lokalizacja projektowanych prac na mapie topograficznej  
skala 1 : 50 000**

Załącznik 1

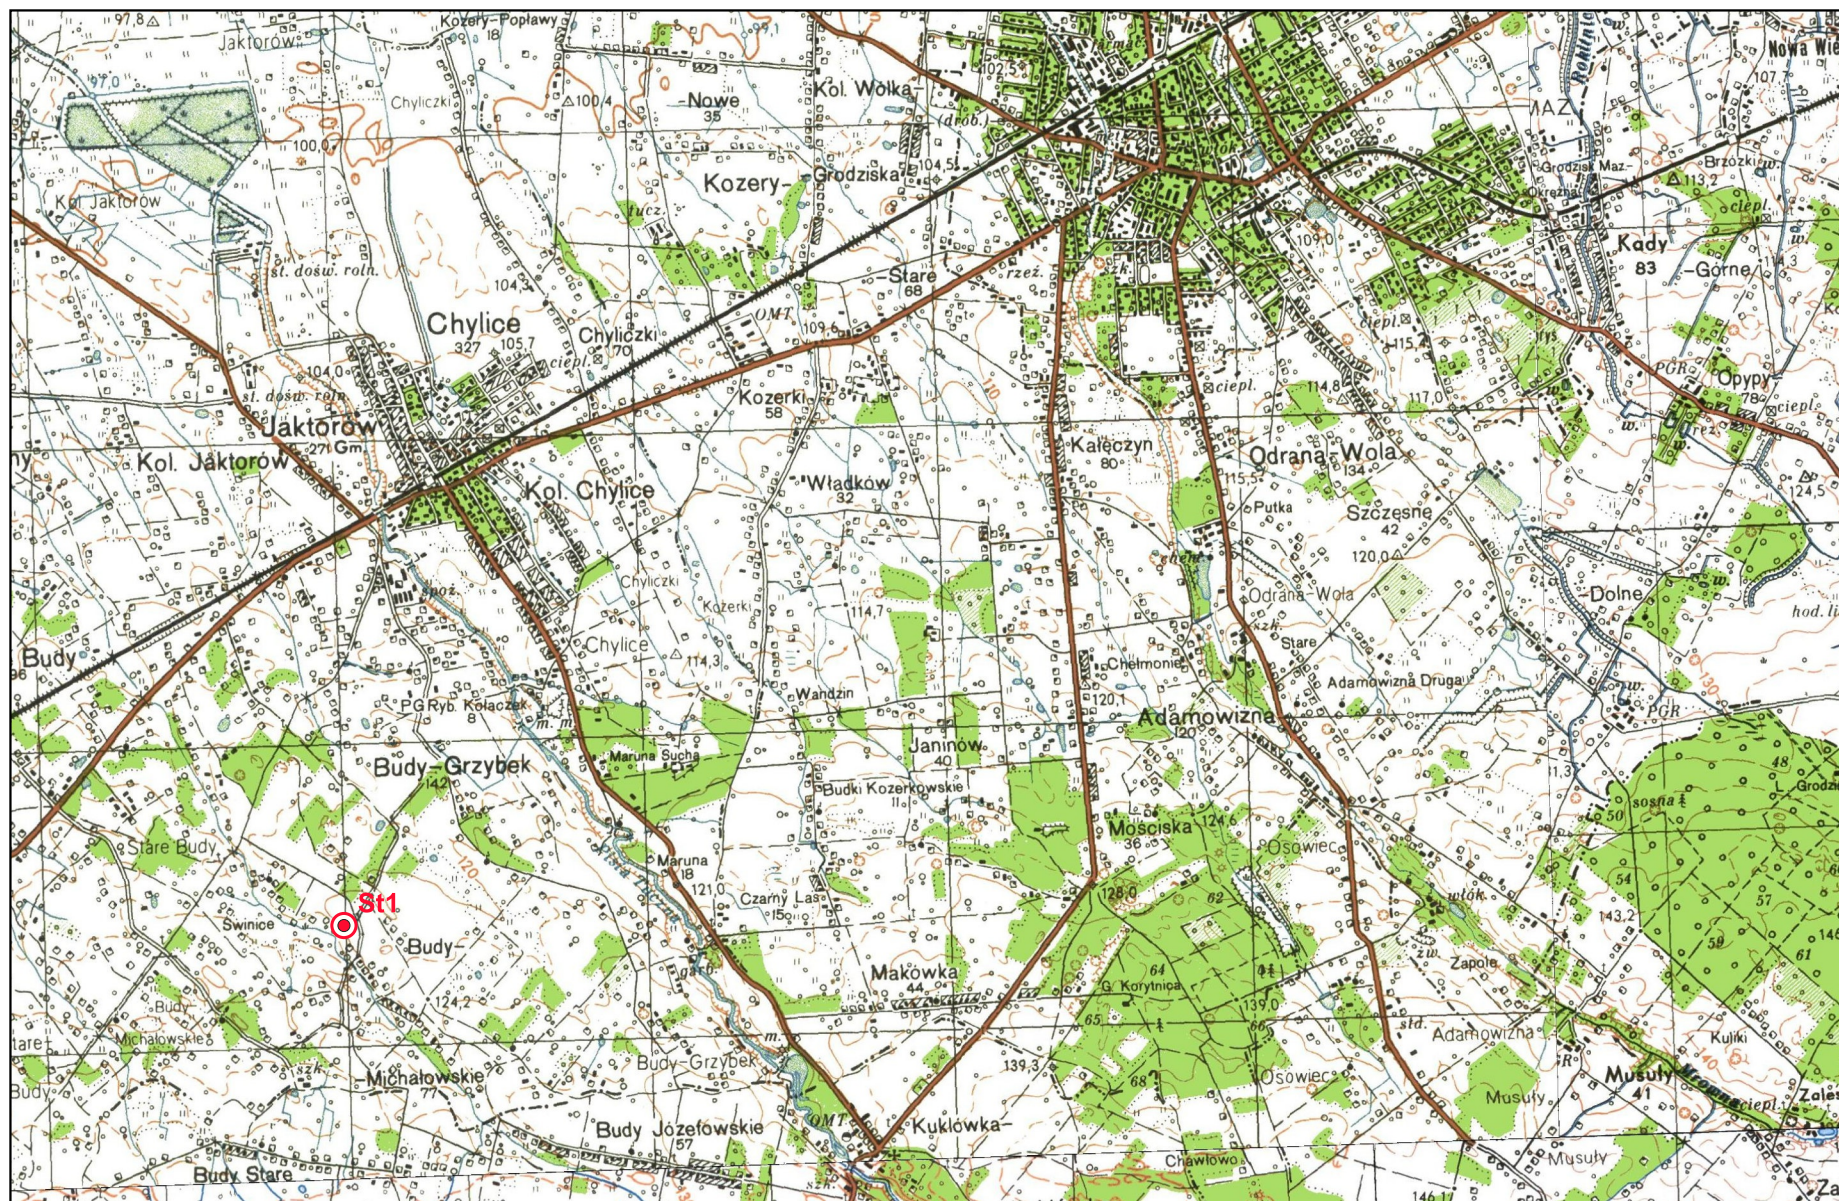

📍 projektowany otwór na dz. nr ew. 308/1 ob. Budy Michałowskie, gmina Jaktorów