

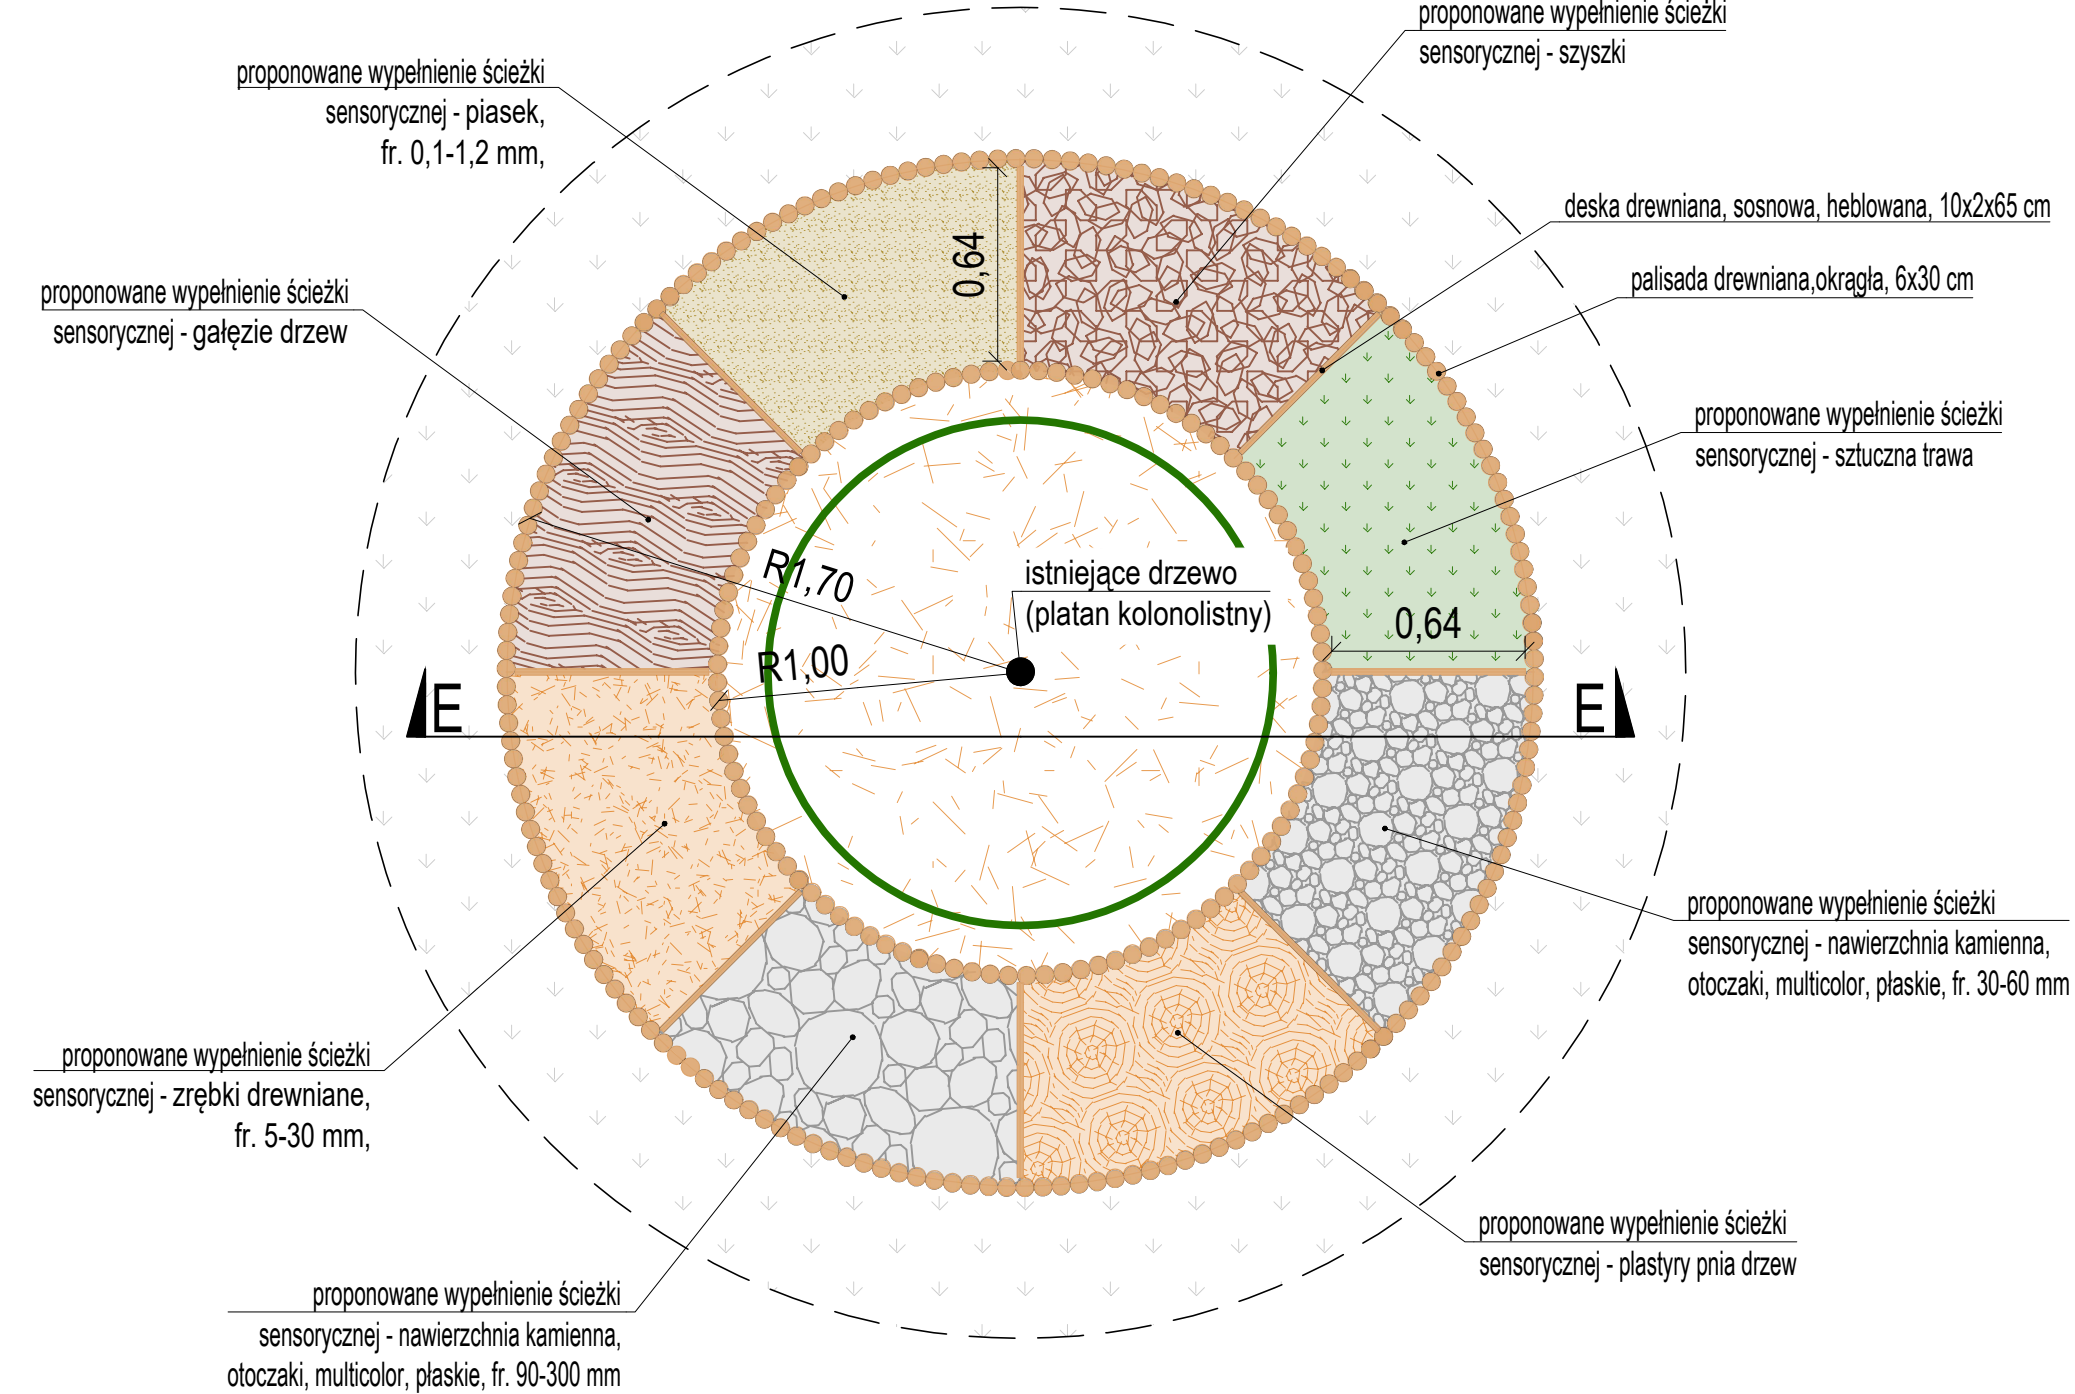


RZUT

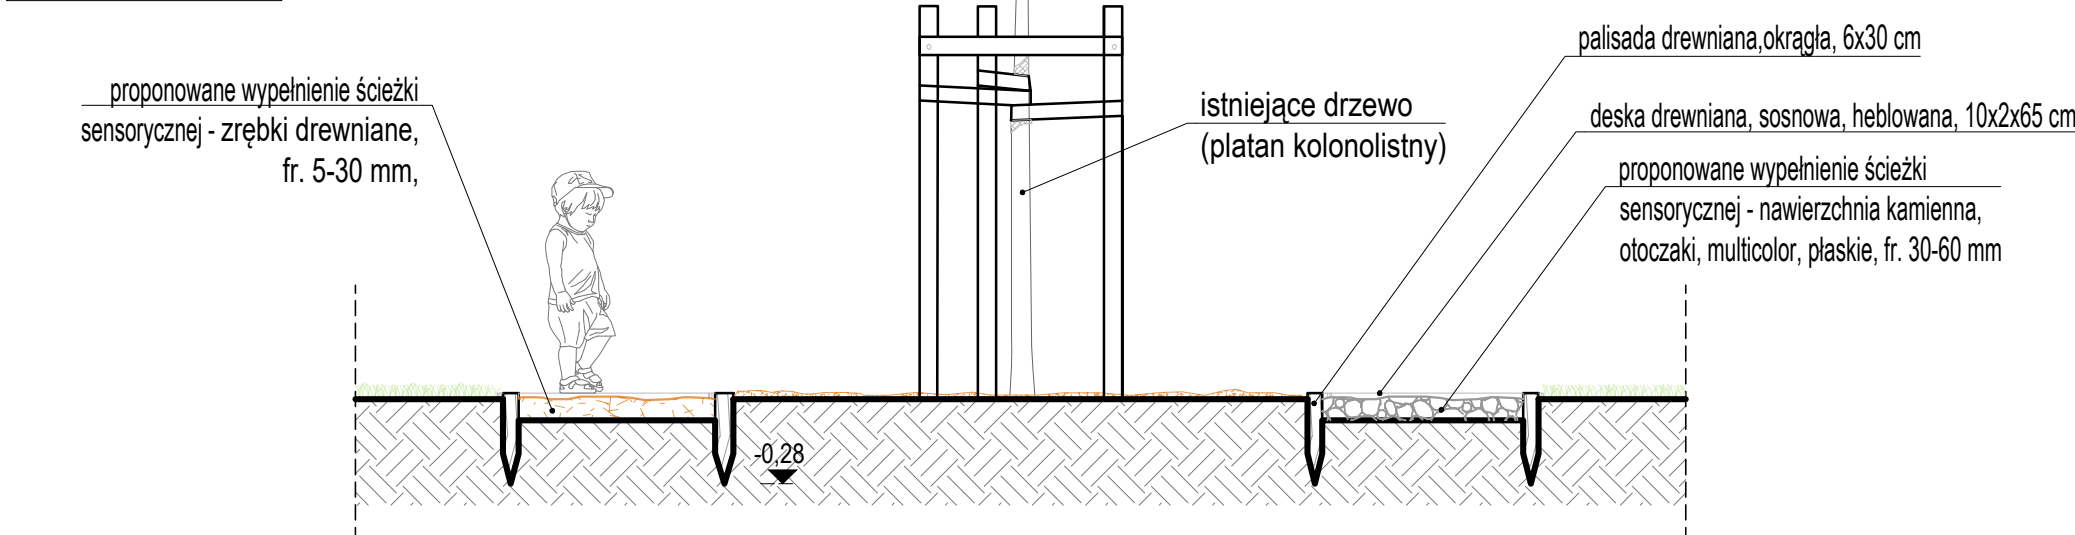

PRZEKRÓJ E-E

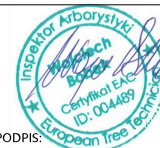

| | | |
|--|---|----------------------------------|
| <div>GREENTEC STUDIO WOJCIECH BOBEK</div> <div>GREENTEC-STUDIO Wojciech Bobek ul. Łąkowa 8, 32-020 Wieliczka NIP: 683-176-97-00, tel. 604-622-498 / 692-264-212 w.bobek@gmail.com / greentec.biuro@gmail.com</div> | | |
| ZLECENIODAWCA | GMINA STAŁOWA WOLA, UL. WOLNOŚCI 7, 37-450 STAŁOWA WOLA | |
| LOKALIZACJA | AL. JANA PAWŁA II 5A, DZIAŁKA NR EWID.: 803, OBRĘB - 3 CENTRUM, STAŁOWA WOLA | |
| NAZWA ZAMIERZENIA BUDOWLANEGO | DEMONTAŻ I MONTAŻ OBIEKTÓW MAŁEJ ARCHITEKTURY ORAZ ZAGOSPODAROWANIE TERENÓW ZIELONYCH W MIEJSCU PUBLICZNYM PRZY ŻŁOBKU MIEJSKIM, AL. JANA PAWŁA II 5A W STAŁOWEJ WOLI NA DZIAŁCE EW. NR 803 (OBRĘB 3-CENTRUM) W RAMACH PROGRAMU "AKTYWNE PLACE ZABAW" | |
| FAZA | PROJEKT TECHNICZNY | BRANŻA: ARCH. KRAJ. |
| NAZWA RYSUNKU | DETAL PROJEKT ŚCIEŻKI SENSORYCZNEJ | |
| | DATA 06.2025 | SKALA 1:25 NR RYSUNKU 5 |
| OPRACOWAŁ | DR INŻ. ARCH. KRAJ. WOJCIECH BOBEK nr upr. ETT 004489 | |
| WSPÓŁPRACA | MGR INŻ. ARCH. KRAJ. ŁUKASZ BYŚ MGR INŻ. ARCH. KRAJ. ANGELIKA SIUDAK | |
| <div> PODPIS:</div> <div>ZASTRZEGA SIĘ WSZELKIE PRAWA WYNIKAJĄCE Z USTAWY O PRAWIE AUTORSKIM, RYSUNEK NINIEJSZY NIE MOŻE BYĆ PRZERYSOWANY, UZUPEŁNIANY, POWIELANY LUB ODSTĄPIONY BEZ ZGODY AUTORÓW PROJEKTU</div> | | |