



SCHEMAT SADZENIA DRZEWA

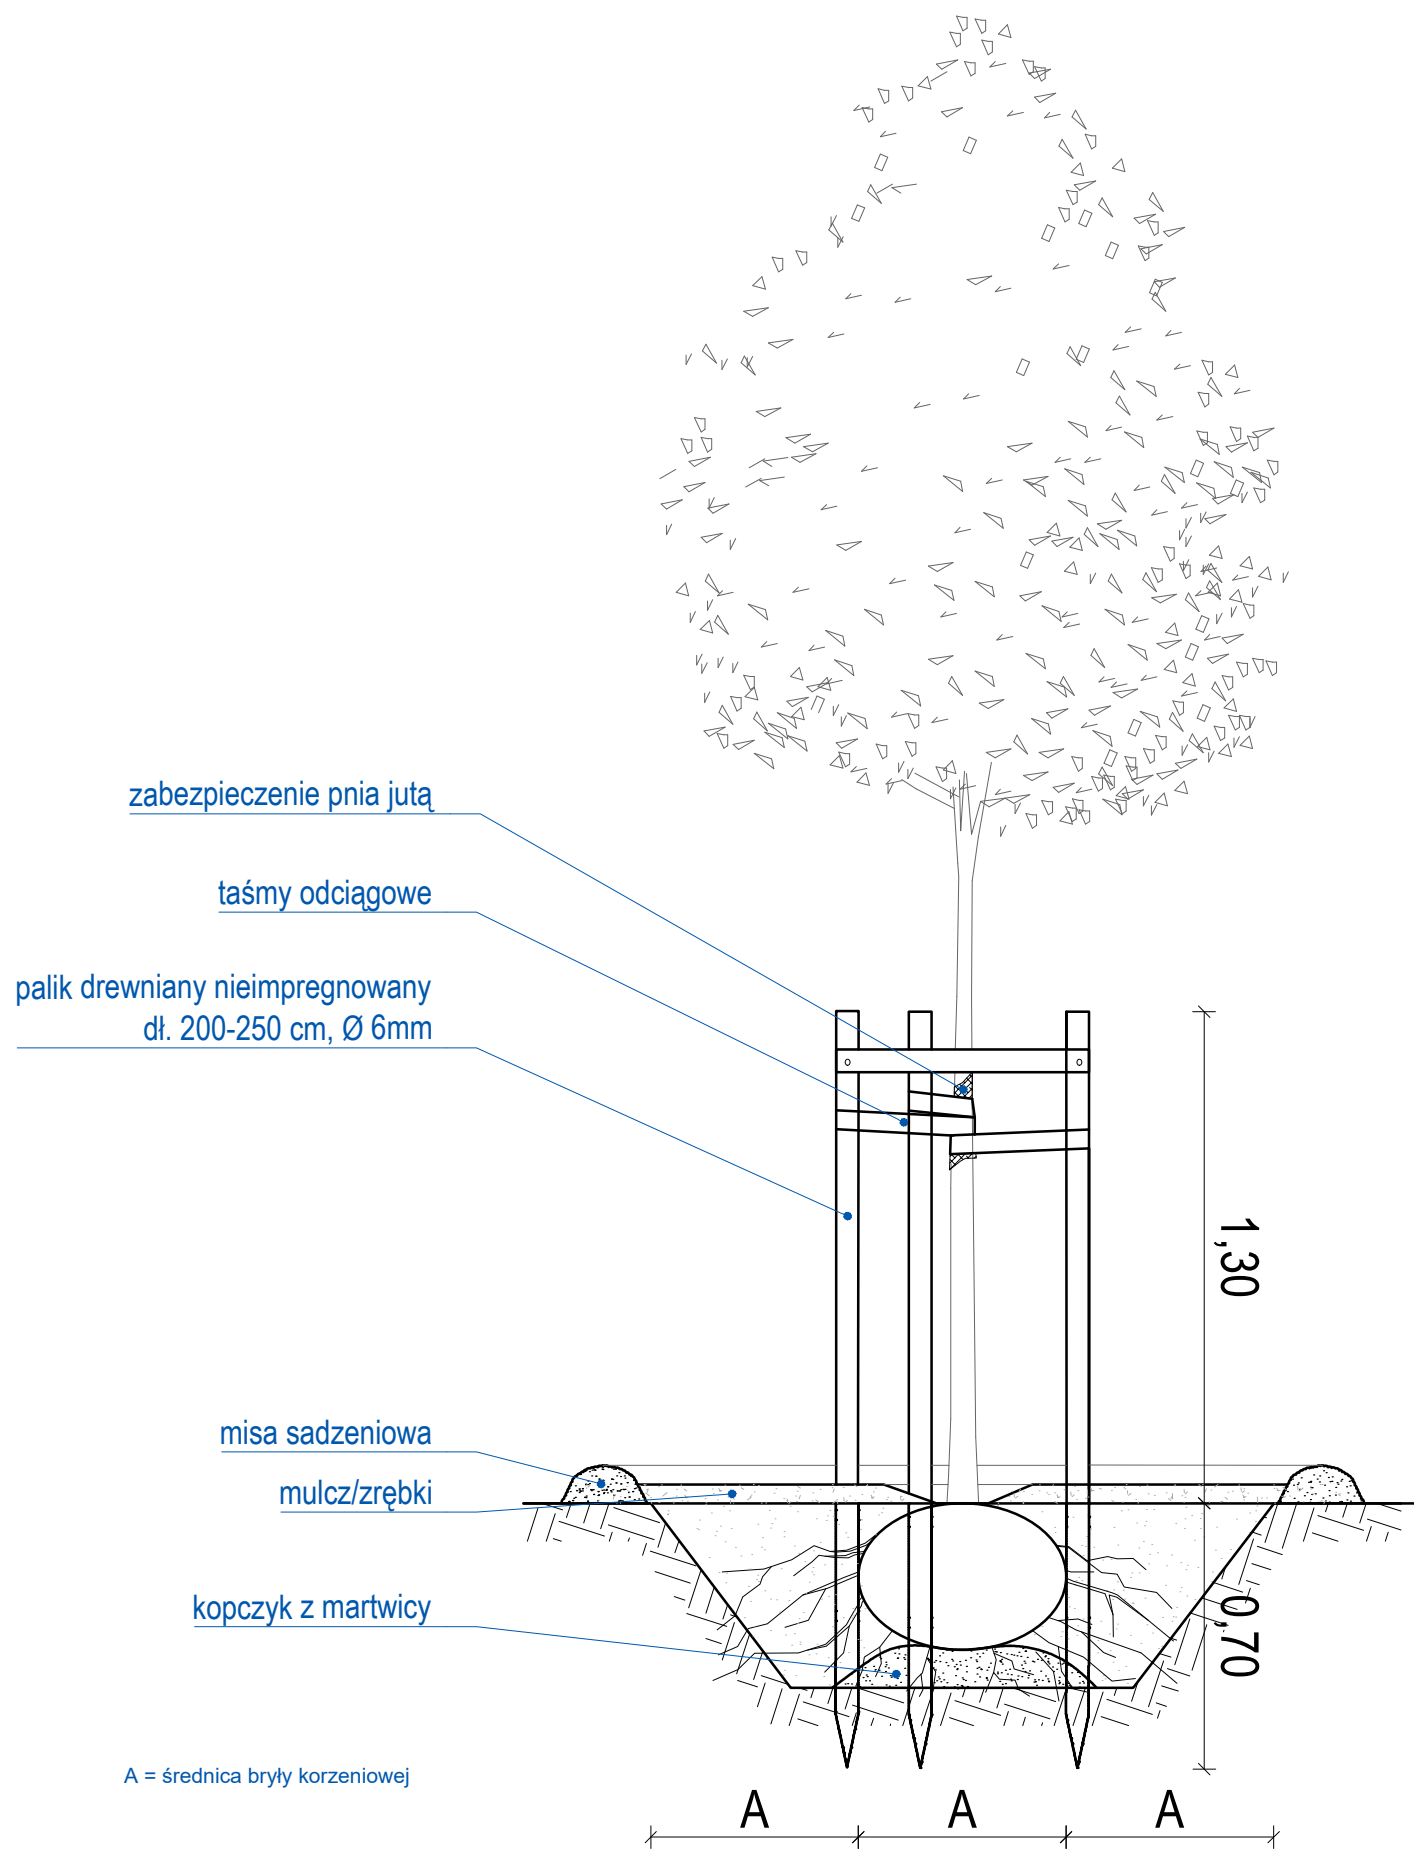

A = średnica bryły korzeniowej

SCHEMAT SADZENIA KRZEWU

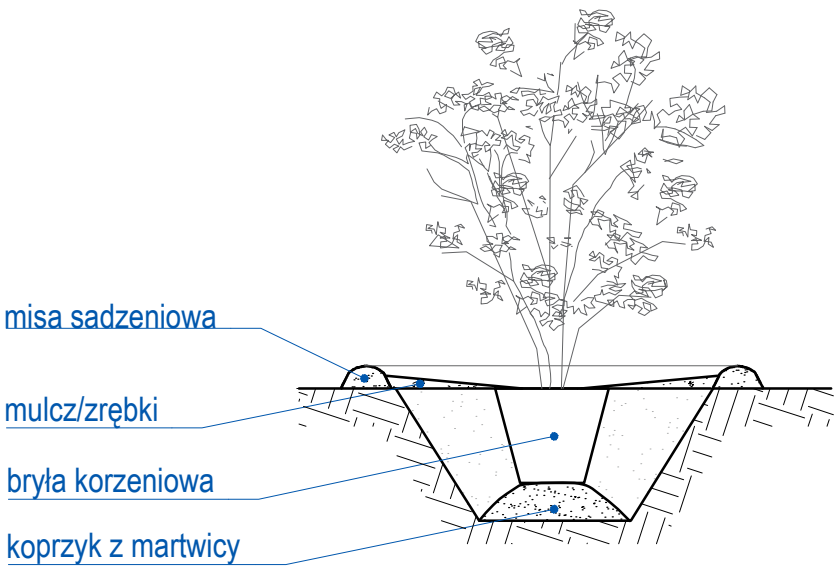

<div><div><div><div>GREENTEC</div><div>STUDIO WOJCIECH BOBEK</div></div></div><div><div>GREENTEC-STUDIO Wojciech Bobek</div><div>ul. Łąkowa 8, 32-020 Wieliczka</div><div>NIP: 683-176-97-00,</div><div>tel. 604-622-498 / 692-264-212</div><div>w.bobek@gmail.com / greentec.biuro@gmail.com</div></div></div>			
ZLECENIODAWCA	GMINA STAŁOWA WOLA, UL. WOLNOŚCI 7, 37-450 STAŁOWA WOLA		
LOKALIZACJA	AL. JANA PAWŁA II 5A, DZIAŁKA NR EWID.: 803, OBRĘB - 3 CENTRUM, STAŁOWA WOLA		
NAZWA ZAMIERZENIA BUDOWLANEGO	DEMONTAŻ I MONTAŻ OBIEKTÓW MAŁEJ ARCHITEKTURY ORAZ ZAGOSPODAROWANIE TERENÓW ZIELONYCH W MIEJSCU PUBLICZNYM PRZY ŻŁOBKU MIEJSKIM, AL. JANA PAWŁA II 5A W STAŁOWEJ WOLI NA DZIAŁCE EW. NR 803 (OBRĘB 3-CENTRUM) W RAMACH PROGRAMU "AKTYWNE PLACE ZABAW"		
FAZA	PROJEKT TECHNICZNY	BRANŻA: ARCH. KRAJ.	
NAZWA RYSUNKU	SCHEMAT SADZENIA DRZEWA I KRZEWU		
	DATA 06.2025	SKALA 1:20	NR RYSUNKU 6
OPRACOWAŁ	DR INŻ. ARCH. KRAJ. WOJCIECH BOBEK nr upr. ETT 004489		<div><div></div><div>PÓDPIS:</div></div>
WSPÓŁPRACA	MGR INŻ. ARCH. KRAJ. ŁUKASZ BYŚ MGR INŻ. ARCH. KRAJ. ANGELIKA SIUDAK		
ZASTRZĘGA SIĘ WSZELKIE PRAWA WYNIKAJĄCE Z USTAWY O PRAWIE AUTORSKIM. RYSUNEK NINIEJSZY NIE MOŻE BYĆ PRZERYŚOWANY, UZUPEŁNIANY, POWIELANY LUB ODSTĄPIONY BEZ ZGODY AUTORÓW PROJEKTU			