




PRZEKRÓJ A-A

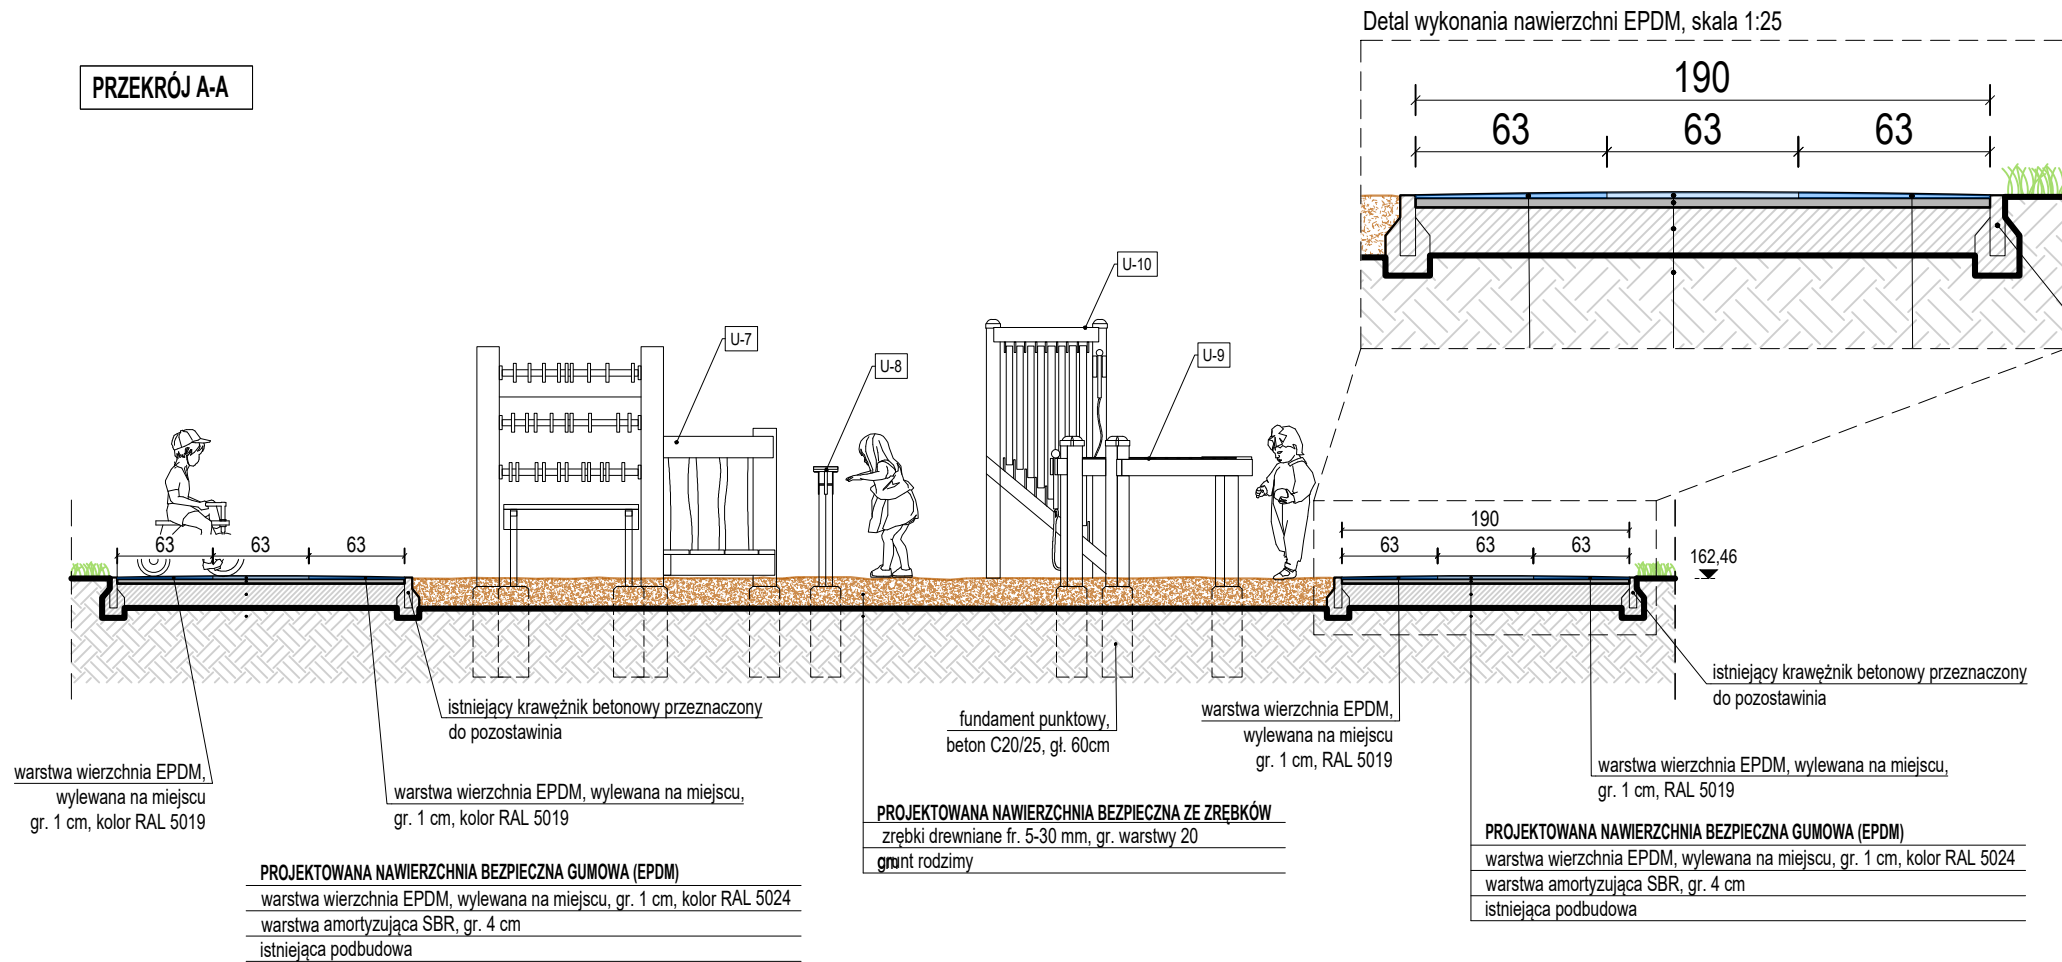


PRZEKRÓJ B-B

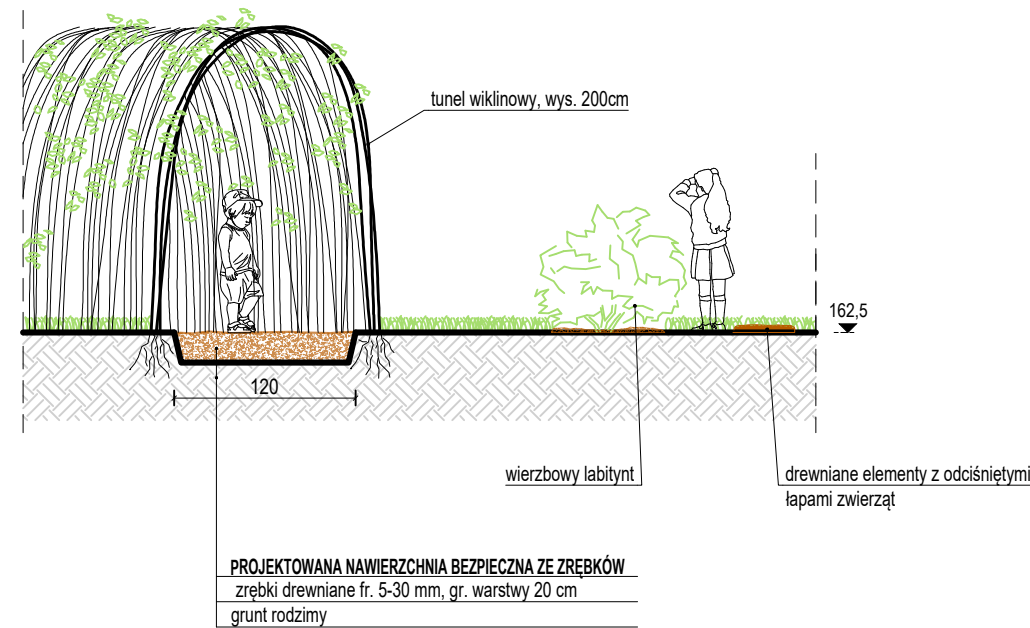

PRZEKRÓJ C-C

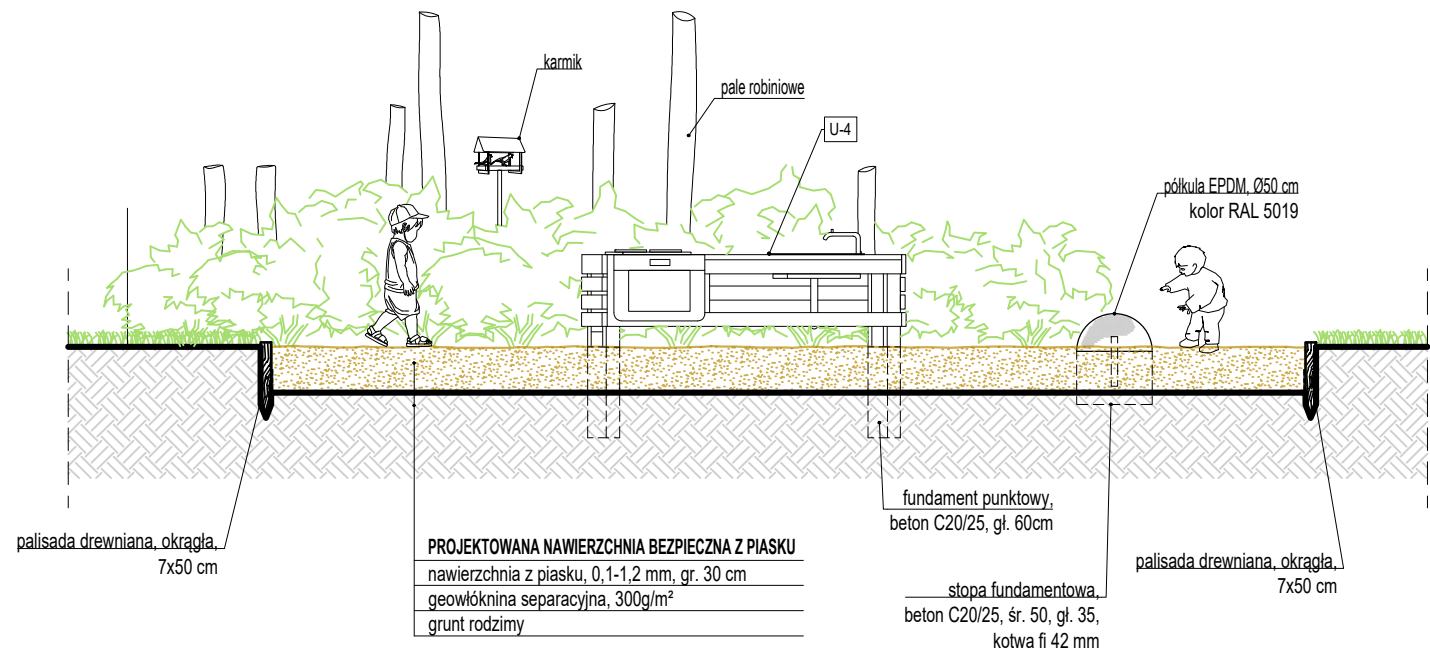

PRZEKRÓJ D-D

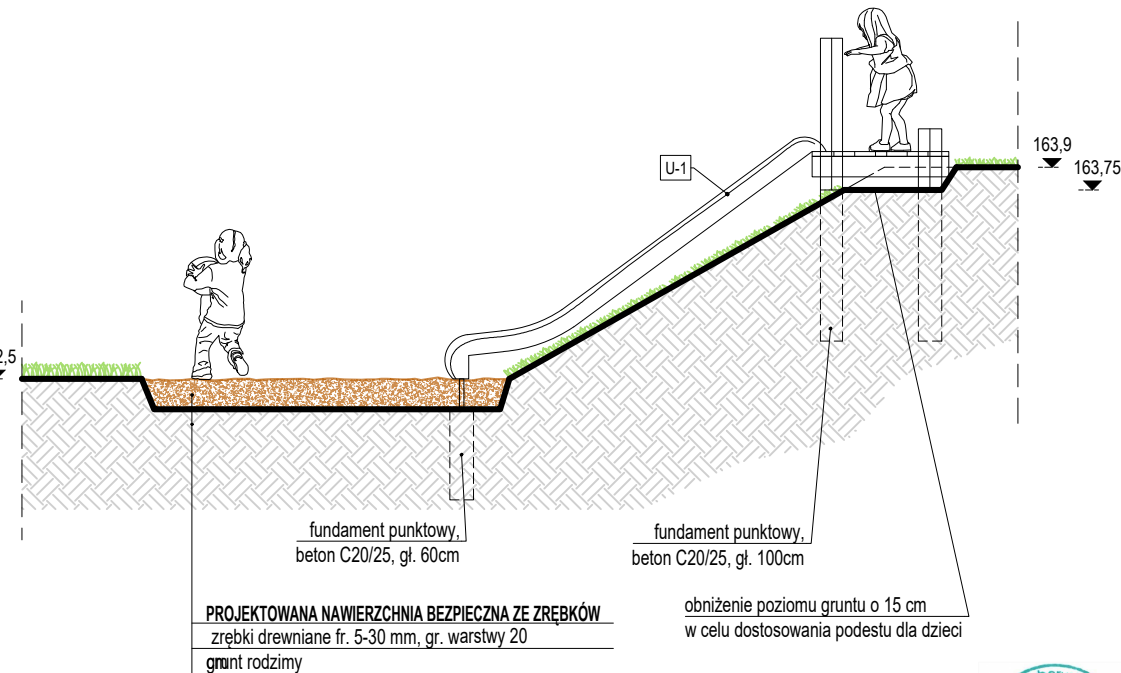

GREENTEC-STUDIO Wojciech Bobek
ul. Łąkowa 8, 32-020 Wieliczka
NIP: 683-176-97-00,
tel. 604-622-498 / 692-264-212
w.bobek@gmail.com / greentec.biuro@gmail.com

ZLECENIODAWCA	GMINA STAŁOWA WOLA, UL. WOLNOŚCI 7, 37-450 STAŁOWA WOLA		
LOKALIZACJA	AL. JANA PAWŁA II 5A, DZIAŁKA NR EWID.: 803, OBRĘB - 3 CENTRUM, STAŁOWA WOLA		
NAZWA ZAMIERZENIA BUDOWLANEGO	DEMONTAŻ I MONTAŻ OBIEKTÓW MAŁEJ ARCHITEKTURY ORAZ ZAGOSPODAROWANIE TERENÓW ZIELONYCH W MIEJSCU PUBLICZNYM PRZY ŻŁOBKU MIEJSKIM, AL. JANA PAWŁA II 5A W STAŁOWEJ WOLI NA DZIAŁCE EW. NR 803 (OBRĘB 3-CENTRUM) W RAMACH PROGRAMU "AKTYWNE PLACE ZABAW"		
FAZA	PROJEKT ARCH.-BUD.	BRANŻA: ARCH.	
NAZWA RYSUNKU	PRZEKROJE TYPOWE		
	DATA 06.2025	SKALA 1:50	NR RYSUNKU 2
OPRACOWAŁA	MGR INŻ. ARCH. BEATA BIEŚ-BAJGER nr upr. 294/2000, MP-0990		
WSPÓŁPRACA	DR INŻ. ARCH. KRAJ. WOJCIECH BOBEK upr. ETT 004489 MGR INŻ. ARCH. KRAJ. ŁUKASZ BYŚ MGR INŻ. ARCH. KRAJ. ANGELIKA SIUDAK		
PODPIS:			
ZASTRZEGA SIĘ WSZELKIE PRAWA WYNIKAJĄCE Z USTAWY O PRAWIE AUTORSKIM. RYSUNEK NINIEJSZY NIE MOŻE BYĆ PRZERYSOWANY, UZUPEŁNIANY, POWIELANY LUB ODSTĄPIONY BEZ ZGODY AUTORÓW PROJEKTU			