




PRZEKRÓJ A-A

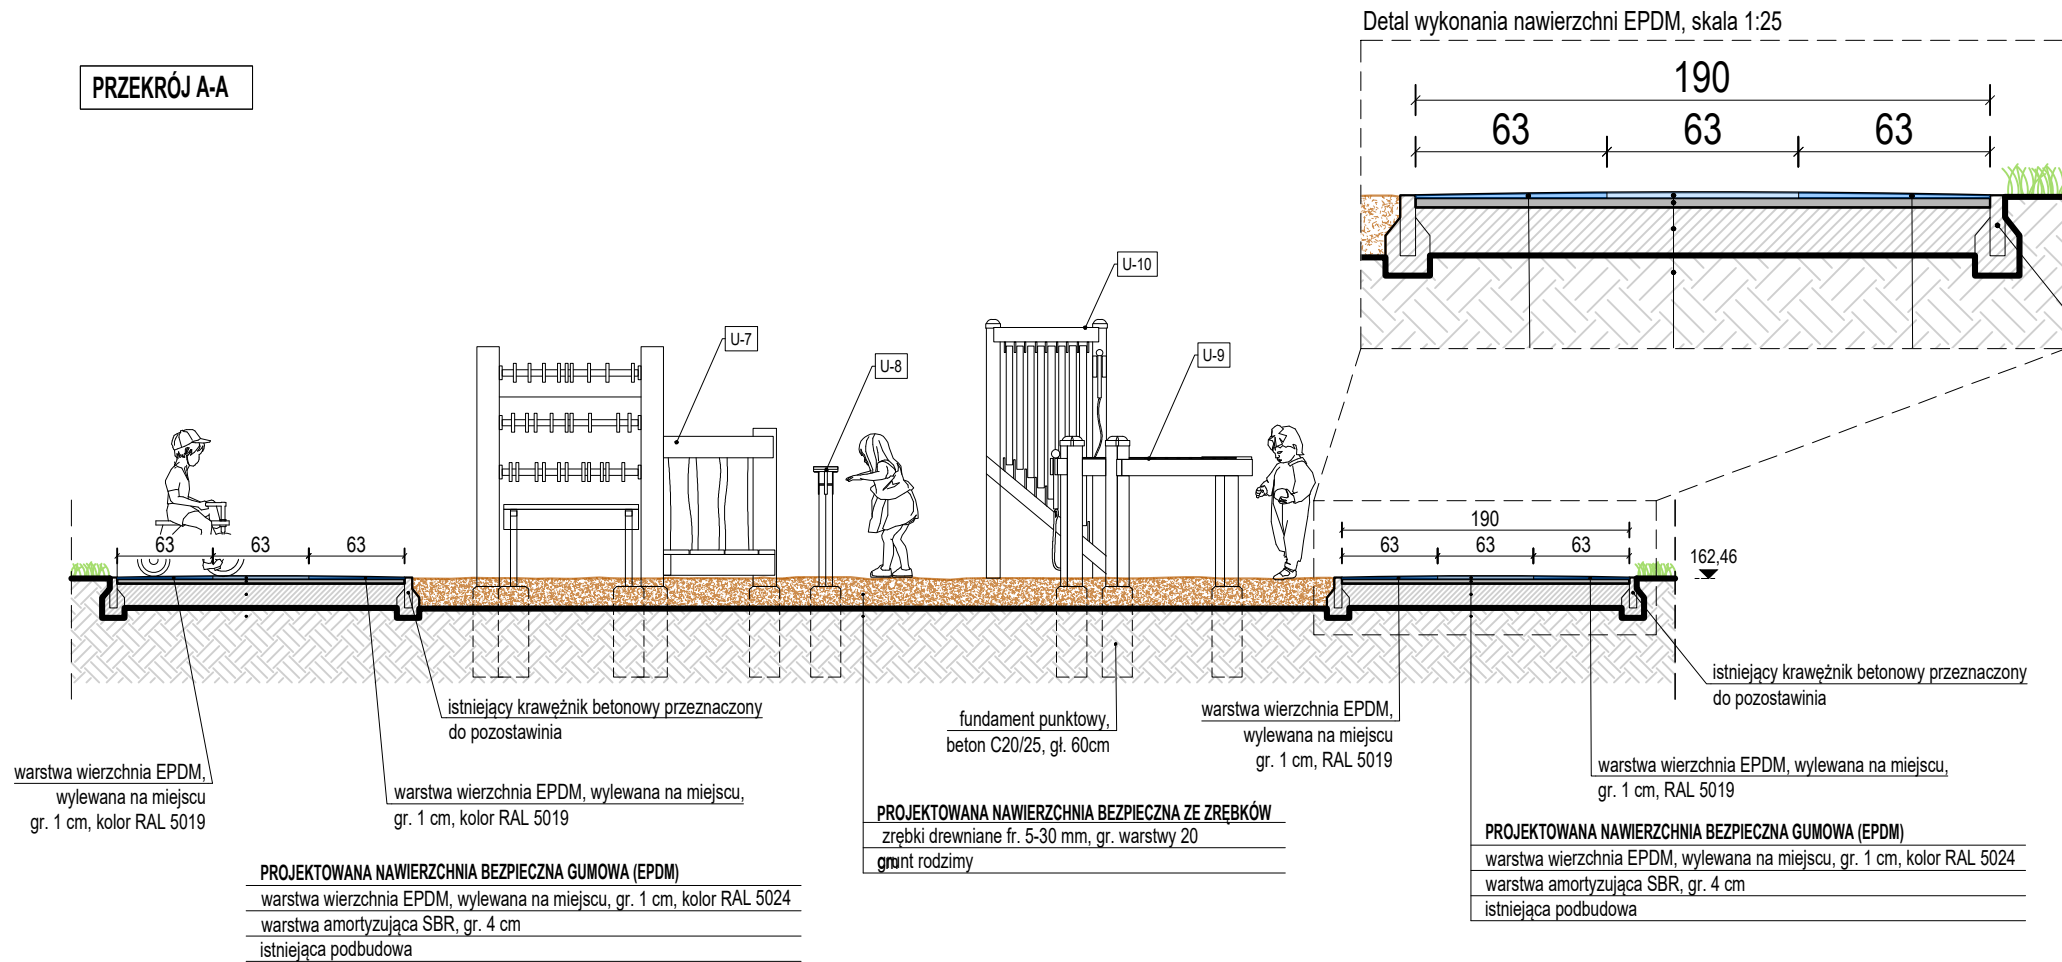


PRZEKRÓJ B-B

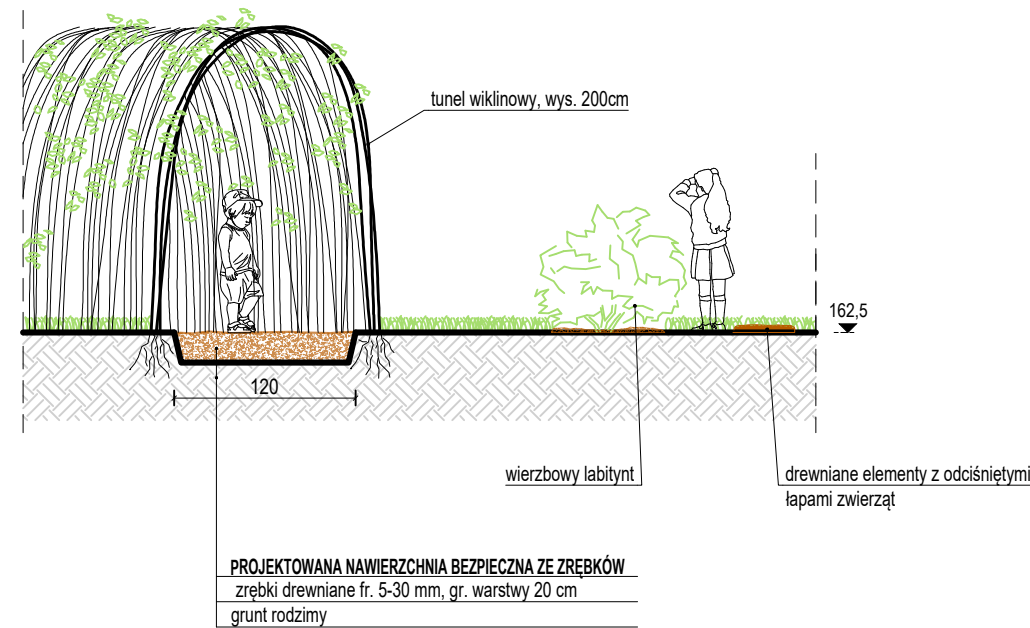




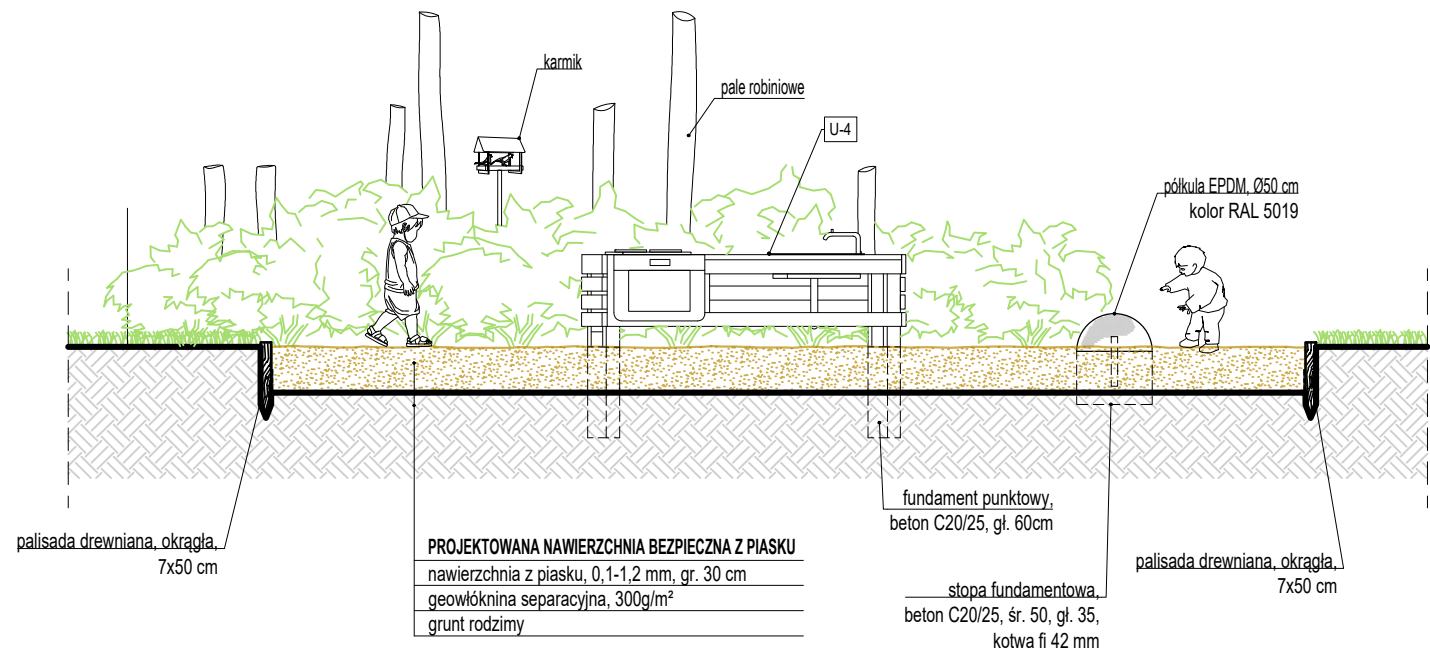PRZEKRÓJ C-C

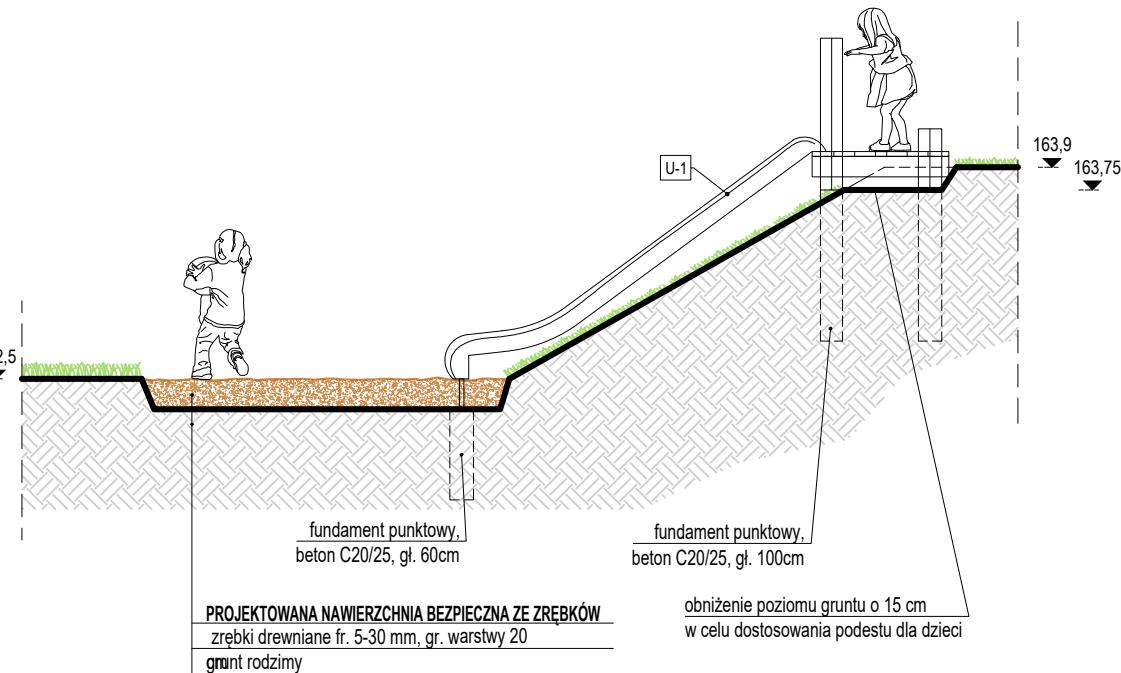

PRZEKRÓJ D-D

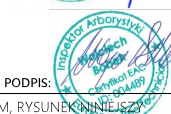

<div></div> <div><b>GREENTEC</b> STUDIO WOJCIECH BOBEK</div>			<div>GREENTEC-STUDIO Wojciech Bobek</div> <div>ul. Łąkowa 8, 32-020 Wieliczka</div> <div>NIP: 683-176-97-00,</div> <div>tel. 604-622-498 / 692-264-212</div> <div>w.bobek@gmail.com / greentec.biuro@gmail.com</div>		
ZLECENIODAWCA	GMINA STAŁOWA WOLA, UL. WOLNOŚCI 7, 37-450 STAŁOWA WOLA				
LOKALIZACJA	AL. JANA PAWŁA II 5A, DZIAŁKA NR EWID.: 803, OBRĘB - 3 CENTRUM, STAŁOWA WOLA				
NAZWA ZAMIERZENIA BUDOWLANEGO	DEMONTAŻ I MONTAŻ OBIEKTÓW MAŁEJ ARCHITEKTURY ORAZ ZAGOSPODAROWANIE TERENÓW ZIELONYCH W MIEJSCU PUBLICZNYM PRZY ŻŁOBKU MIEJSKIM, AL. JANA PAWŁA II 5A W STAŁOWEJ WOLI NA DZIAŁCE EW. NR 803 (OBRĘB 3-CENTRUM) W RAMACH PROGRAMU "AKTYWNE PLACE ZABAW"				
FAZA	PROJEKT WYKONAWCZY		BRANŻA: ARCH.		
NAZWA RYSUNKU	PRZEKROJE TYPOWE				
		DATA 06.2025	SKALA 1:50	NR RYSUNKU 2	
OPRACOWAŁA	MGR INŻ. ARCH. BEATA BIEŚ-BAJGER nr upr. 294/2000, MP-0990			<div></div>	
WSPÓŁPRACA	DR INŻ. ARCH. KRAJ. WOJCIECH BOBEK upr. ETT 004489 MGR INŻ. ARCH. KRAJ. ŁUKASZ BYŚ MGR INŻ. ARCH. KRAJ. ANGELIKA SIUDAK			<div><div></div><div>PODPIS:</div></div>	
ZASTRZEŻA SIĘ WSZELKIE PRAWA WYNIKAJĄCE Z USTAWY O PRAWIE AUTORSKIM. RYSUNEK NIE MOŻE BYĆ PRZERYSOWANY, UZUPEŁNIANY, POWIELANY LUB ODSTĄPIONY BEZ ZGODY AUTORÓW PROJEKTU					