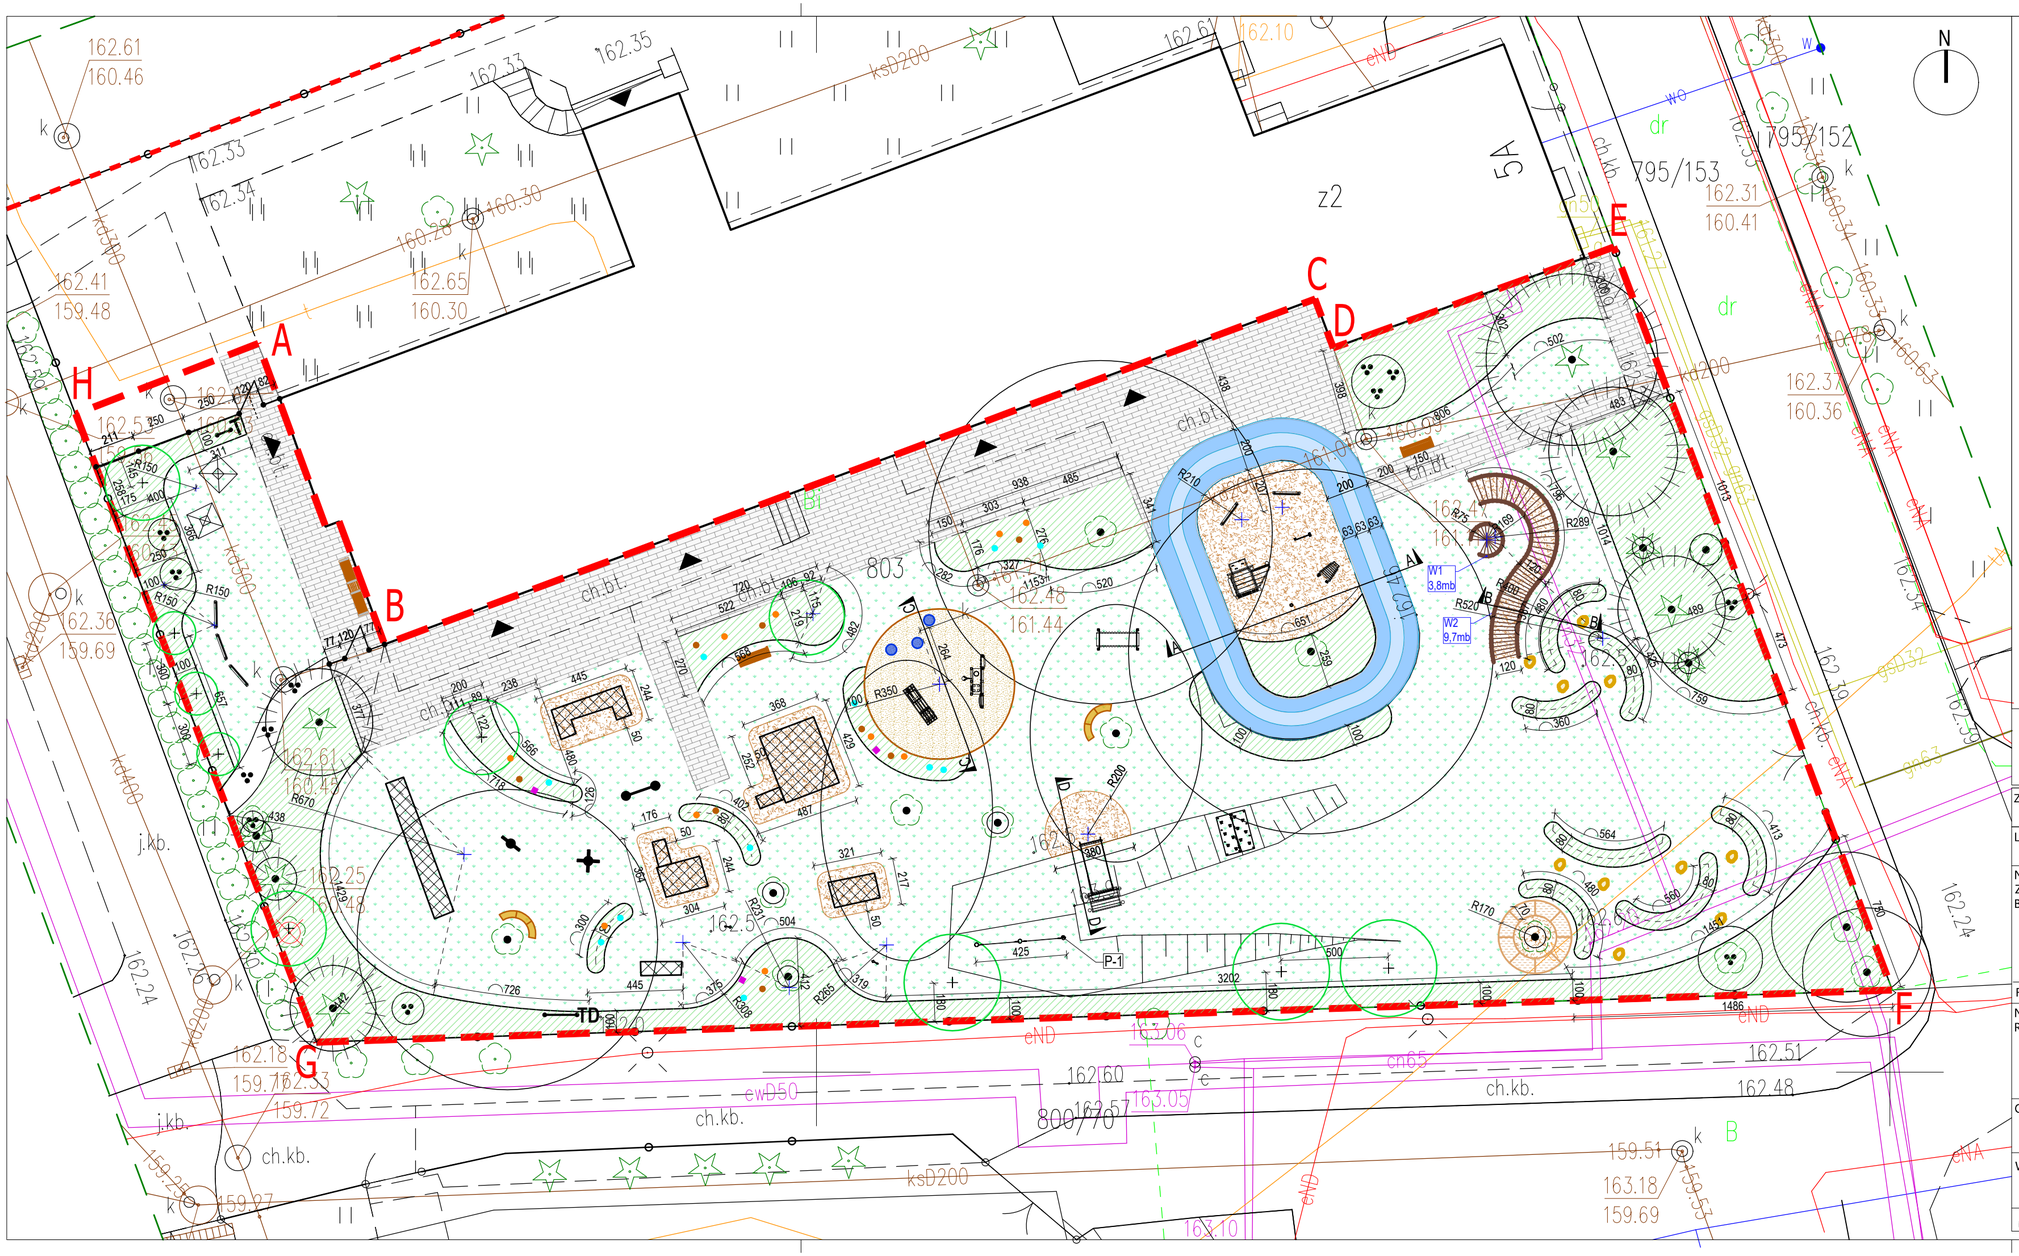

LEGENDA:

OZNACZENIA

- granica działki
- A-H zakres opracowania projektu

ZIELEŃ ISTNIEJĄCA

- istniejące drzewo liściaste / iglaste
- istniejący krzew liściasty / iglasty
- istniejąca grupa krzewów liściastych

NAWIERZCHNIE PROJEKTOWANE

- nawierzchnia gumowa EPDM
- nawierzchnia piaskowa
- nawierzchnia ze zrębków
- ścieżka sensoryczna
- obrzeże drewniane

ZIELEŃ PROJEKTOWANA

- projektowane drzewo
- projektowane grupy krzewów
- trawnik
- W1 szalas wiklinow
- W2 tunel wiklinowy
- oś

GREENTEC STUDIO WOJCIECH BOBEK

GREENTEC-STUDIO Wojciech Bobek
ul. Łąkowa 8, 32-020 Wieliczka
NIP: 683-176-97-00,
tel. 604-622-498 / 692-264-212
w.bobek@gmail.com / greentec.biuro@gmail.com

ZLECENIODAWCA	GMINA STALOWA WOLA, UL. WOLNOŚCI 7, 37-450 STALOWA WOLA	
LOKALIZACJA	AL. JANA PAWŁA II 5A, DZIAŁKA NR EWID.: 803, OBRĘB - 3 CENTRUM, STALOWA WOLA	
NAZWA ZAMIERZENIA BUDOWLANEGO	**DEMONTAŻ I MONTAŻ OBIEKTÓW MAŁEJ ARCHITEKTURY ORAZ ZAGOSPODAROWANIE TERENÓW ZIELONYCH W MIEJSCU PUBLICZNYM PRZY ŻŁOBKU MIEJSKIM, AL. JANA PAWŁA II 5A W STALOWEJ WOLI NA DZIALCE EW. NR 803 (OBRĘB 3-CENTRUM) W RAMACH PROGRAMU "AKTYWNE PLACE ZABAW"**	
FAZA	PROJEKT WYKONAWCZY	BRANŻA: ARCHITEKTURA
NAZWA RYSUNKU	WYMIAROWANIE RABAT I NAWIERZCHNI	
	DATA: 06.2025 / SKALA: 1:200 / NR RYSUNKU: 3	
OPRACOWAŁA	MGR INŻ. ARCH. BEATA BIEŚ-BAJGER nr upr. 294/2000, MP-0990	
WSPÓŁPRACA	DR INŻ. ARCH. KRAJ. WOJCIECH BOBEK upr. ETT 004489 MGR INŻ. ARCH. KRAJ. ŁUKASZ BYŚ MGR INŻ. ARCH. KRAJ. ANGELIKA SIUDAK	PODPIS

ZASTRZEGA SIĘ WSZELKIE PRAWA WYNIKAJĄCE Z USTAWY O PRAWIE AUTORSKIM, RYSUNEK NIE MOŻE BYĆ PRZERYSOWANY, UZUPEŁNIANY, POWIELANY LUB ODSTĄPIONY BEZ ZGODY AUTORA W CAŁOŚCI