



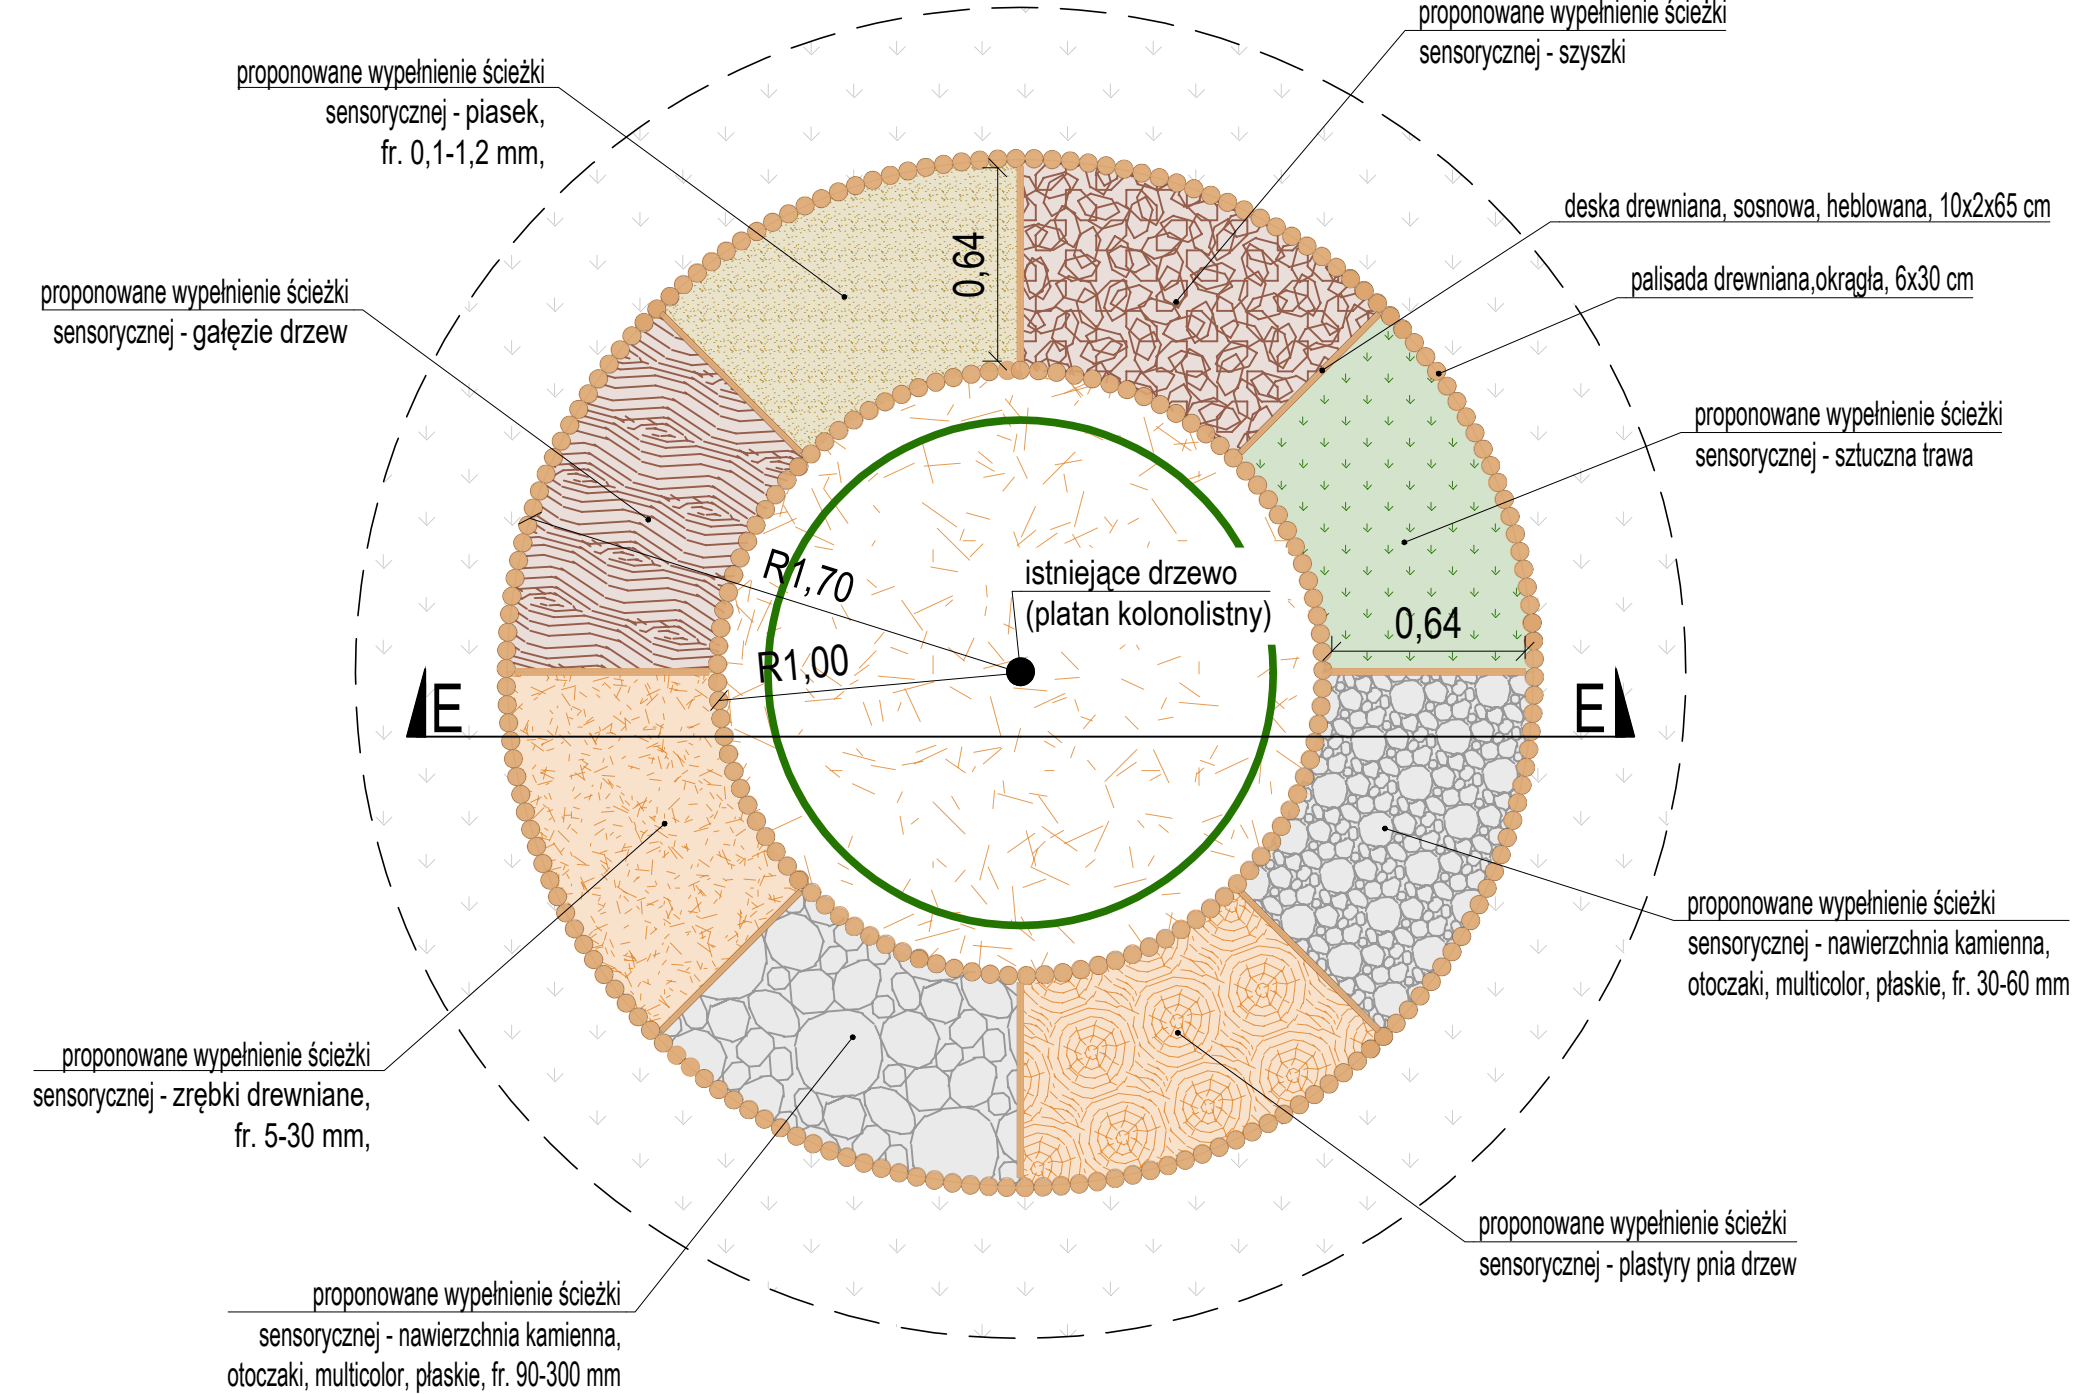

RZUT

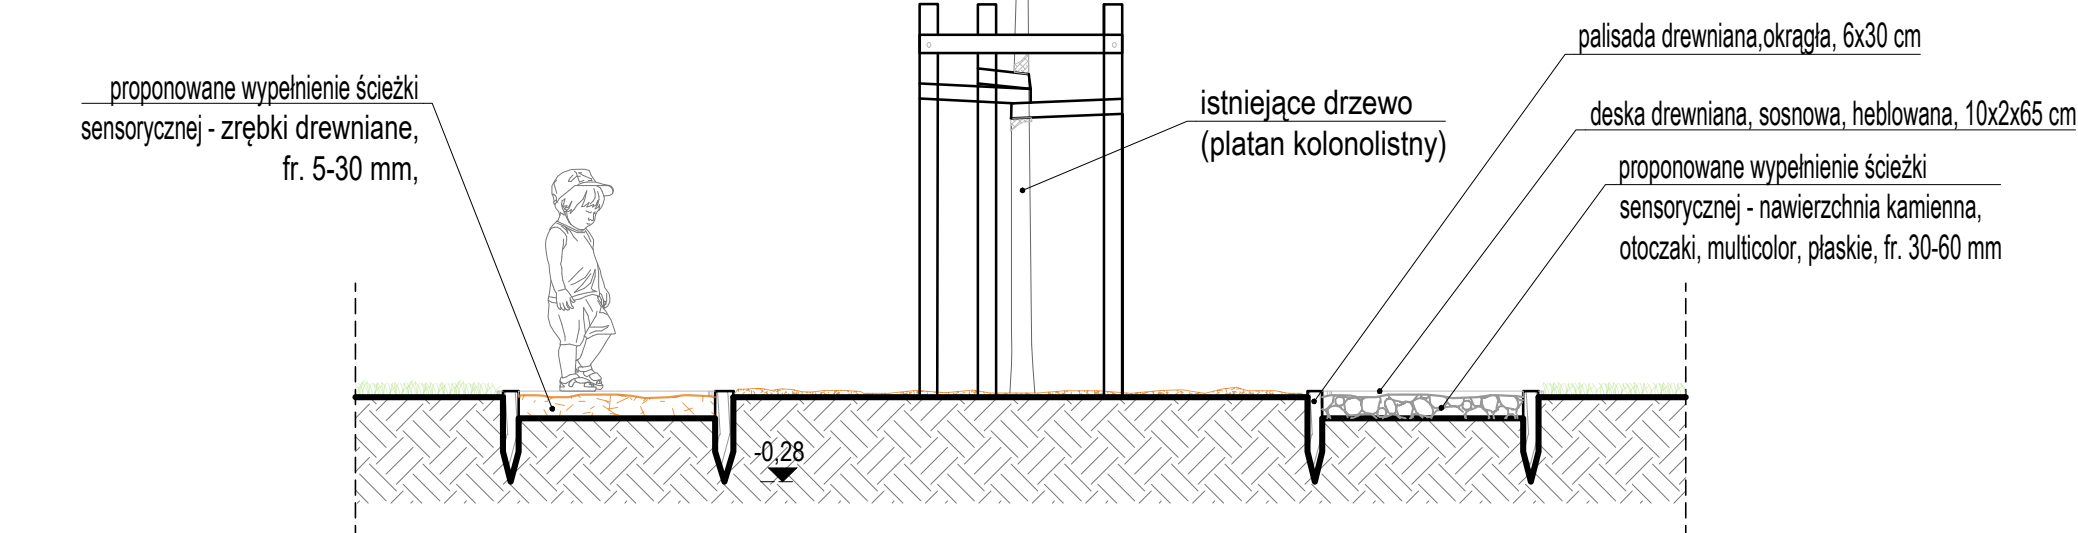

PRZĘKRÓJ E-E



<div><div></div><div>GREENTEC STUDIO WOJCIECH BOBEK</div><div>GREENTEC-STUDIO Wojciech Bobek ul. Łąkowa 8, 32-020 Wieliczka NIP: 683-176-97-00, tel. 604-622-498 / 692-264-212 w.bobek@gmail.com / greentec.biuro@gmail.com</div></div>		
ZLECENIODAWCA	GMINA STAŁOWA WOLA, UL. WOLNOŚCI 7, 37-450 STAŁOWA WOLA	
LOKALIZACJA	AL. JANA PAWŁA II 5A, DZIAŁKA NR EWID.: 803, OBRĘB - 3 CENTRUM, STAŁOWA WOLA	
NAZWA ZAMIERZENIA BUDOWLANEGO	DEMONTAŻ I MONTAŻ OBIEKTÓW MAŁEJ ARCHITEKTURY ORAZ ZAGOSPODAROWANIE TERENÓW ZIELONYCH W MIEJSCU PUBLICZNYM PRZY ŻŁOBKU MIEJSKIM, AL. JANA PAWŁA II 5A W STAŁOWEJ WOLI NA DZIAŁCE EW. NR 803 (OBRĘB 3-CENTRUM) W RAMACH PROGRAMU "AKTYWNE PLACE ZABAW"	
FAZA	PROJEKT WYKONAWCZY	BRANŻA: ARCH. KRAJ.
NAZWA RYSUNKU	DETAL PROJEKT ŚCIEŻKI SENSORYCZNEJ	
	DATA 06.2025	SKALA 1:25 NR RYSUNKU 8
OPRACOWAŁ	DR INŻ. ARCH. KRAJ. WOJCIECH BOBEK nr upr. ETT 004489	
WSPÓŁPRACA	MGR INŻ. ARCH. KRAJ. ŁUKASZ BYŚ MGR INŻ. ARCH. KRAJ. ANGELIKA SIUDAK	
<div><div></div><div>PODPIS:</div></div> <div>ZASTRZEGA SIĘ WSZELKIE PRAWA WYNIKAJĄCE Z USTAWY O PRAWIE AUTORSKIM, RYSUNEK NINIEJSZY NIE MOŻE BYĆ PRZERYSOWANY, UZUPEŁNIANY, POWIELANY LUB ODSTĄPIONY BEZ ZGODY AUTORÓW PROJEKTU</div>		