


OBJAŚNIENIA:

Projektowane ujęcie wód podziemnych z utworów czwartorzędowych – „GRADY 2”, dla potrzeb projektowanego wodociągu wiejskiego Gminy Jaktorów w m. GRADY – dz. ewid. nr 7/2, gm. Jaktorów, pow. grodziski, woj. mazowieckie.

- - lokalizacja projektowanego otworu studziennego,
- - lokalizacja istniejącego otworu studziennego nr 1 ujęcia „GRADY”
- 557 0112
- - Lokalizacja innych otworów archiwalnych, zgodnie z zał. nr 10.

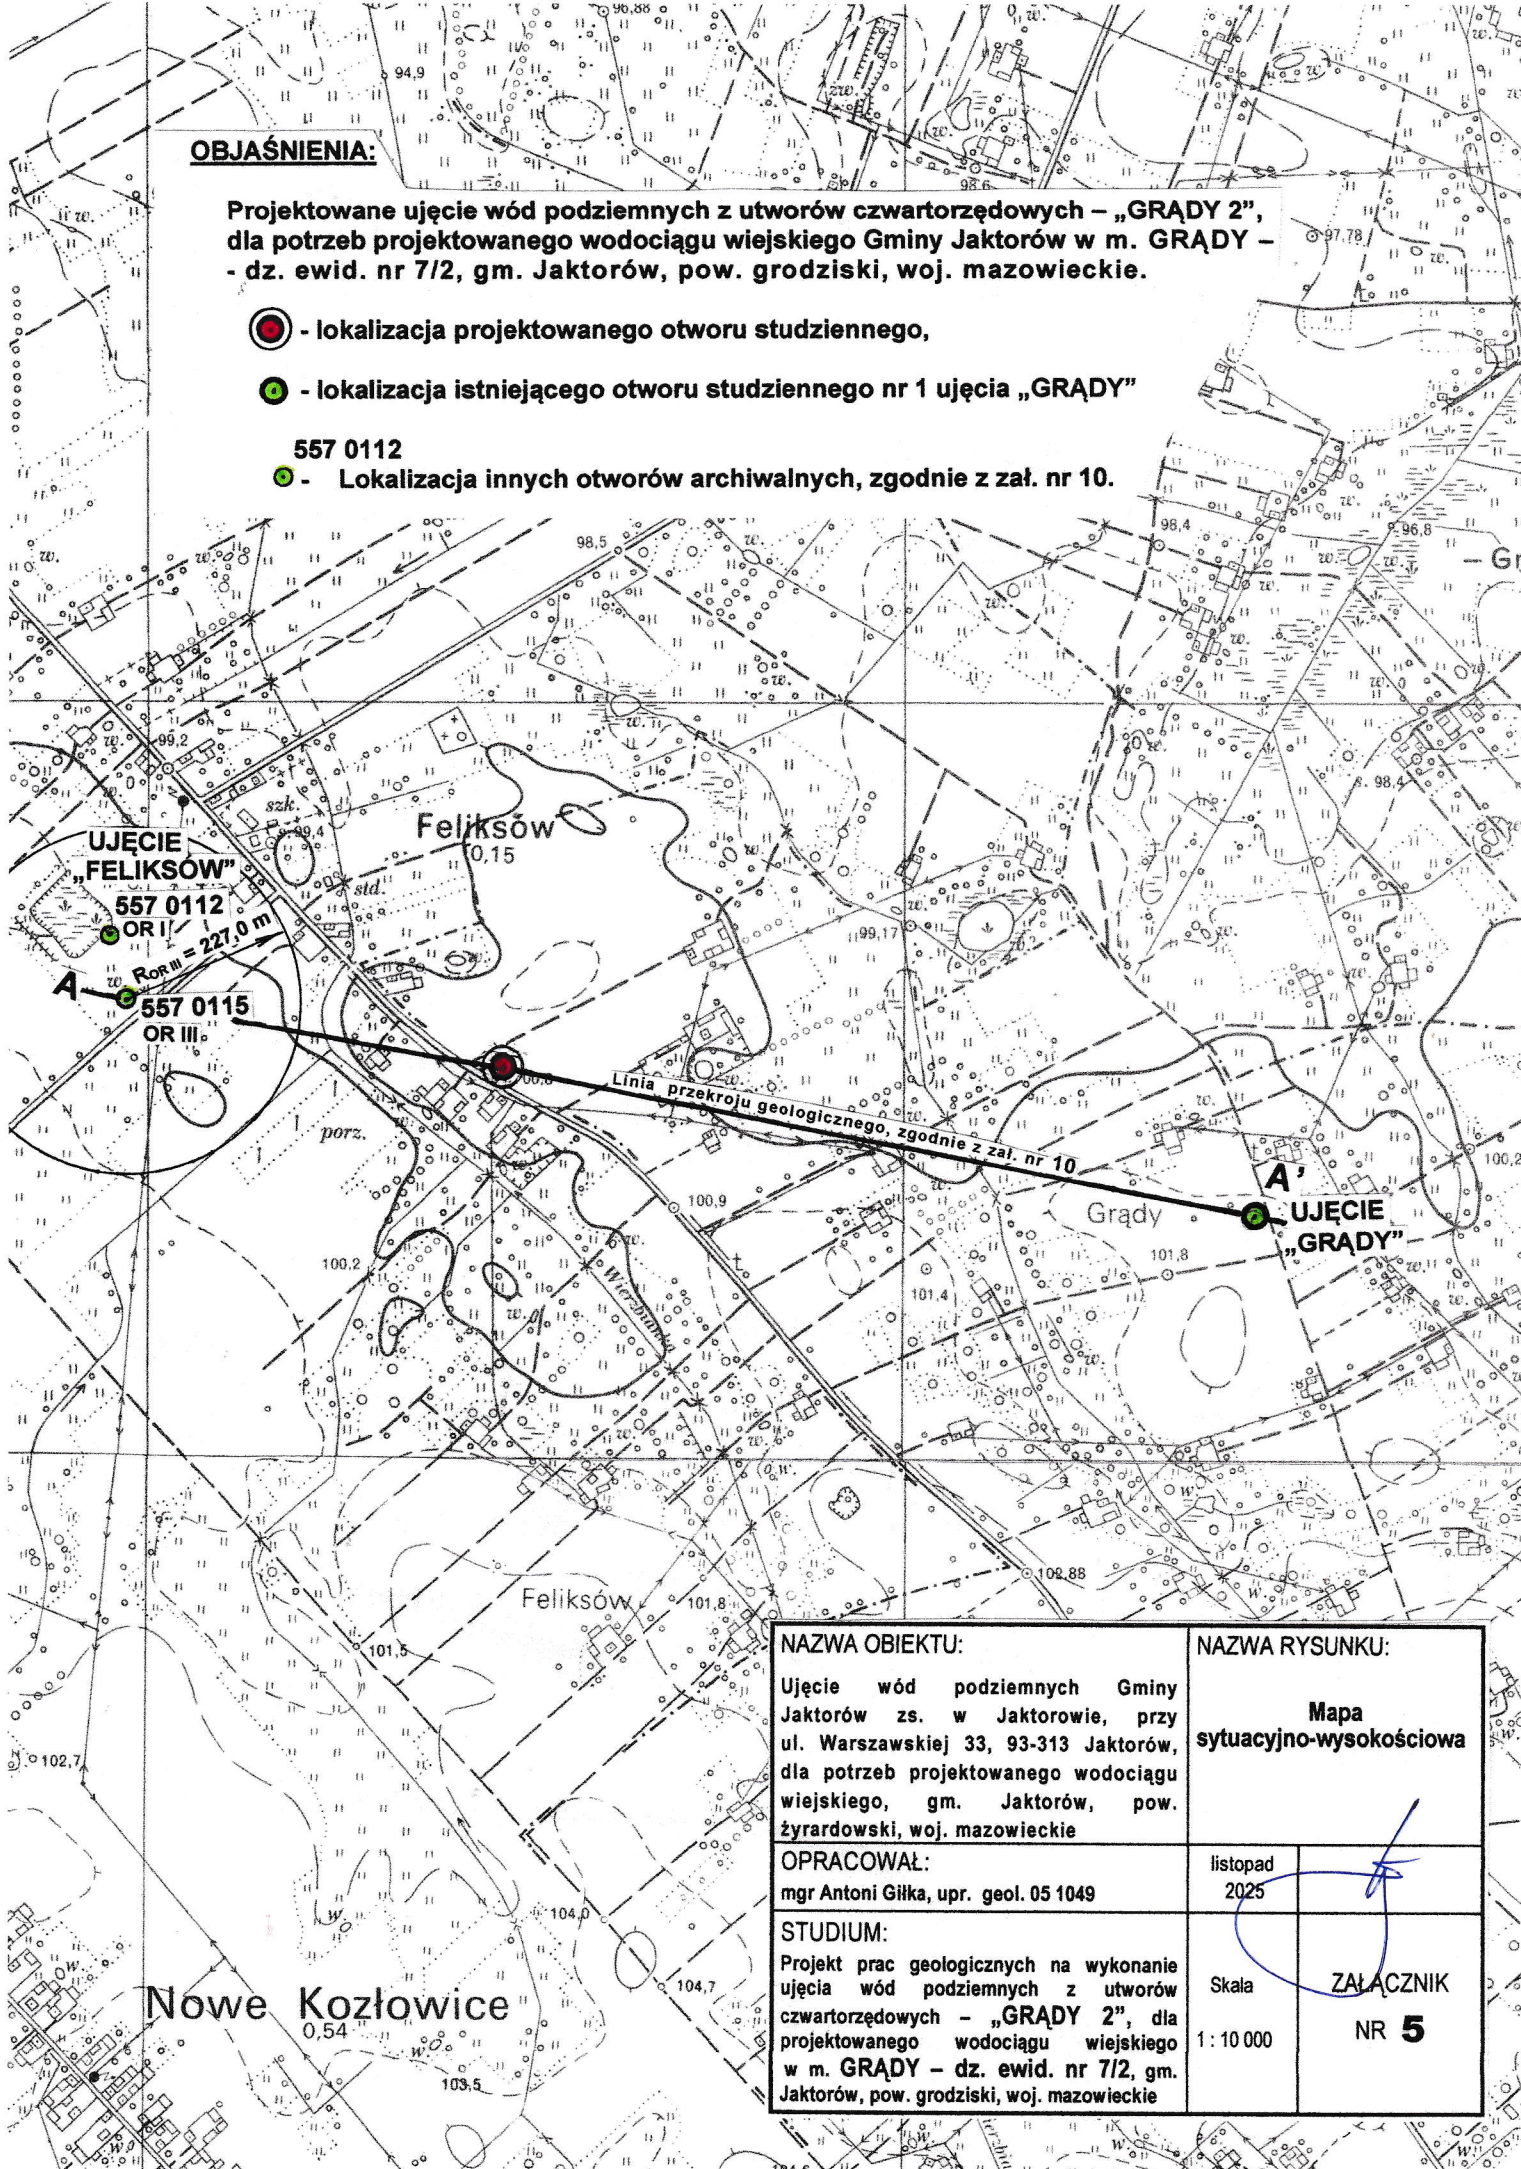

NAZWA OBIEKTU:

Ujęcie wód podziemnych Gminy Jaktorów zs. w Jaktorowie, przy ul. Warszawskiej 33, 93-313 Jaktorów, dla potrzeb projektowanego wodociągu wiejskiego, gm. Jaktorów, pow. żyrardowski, woj. mazowieckie

NAZWA RYSUNKU:

Mapa sytuacyjno-wysokościowa

OPRACOWAŁ:

mgr Antoni Gilka, upr. geol. 05 1049

listopad
2025

STUDIUM:

Projekt prac geologicznych na wykonanie ujęcia wód podziemnych z utworów czwartorzędowych – „GRADY 2”, dla projektowanego wodociągu wiejskiego w m. GRADY – dz. ewid. nr 7/2, gm. Jaktorów, pow. grodziski, woj. mazowieckie

Skala
1: 10 000

ZAŁĄCZNIK
NR 5