


Lokalizacja: ZEWNĘTRZNA ŚCIANA BUDYNKU
OD STRONY WSCHODNIEJ

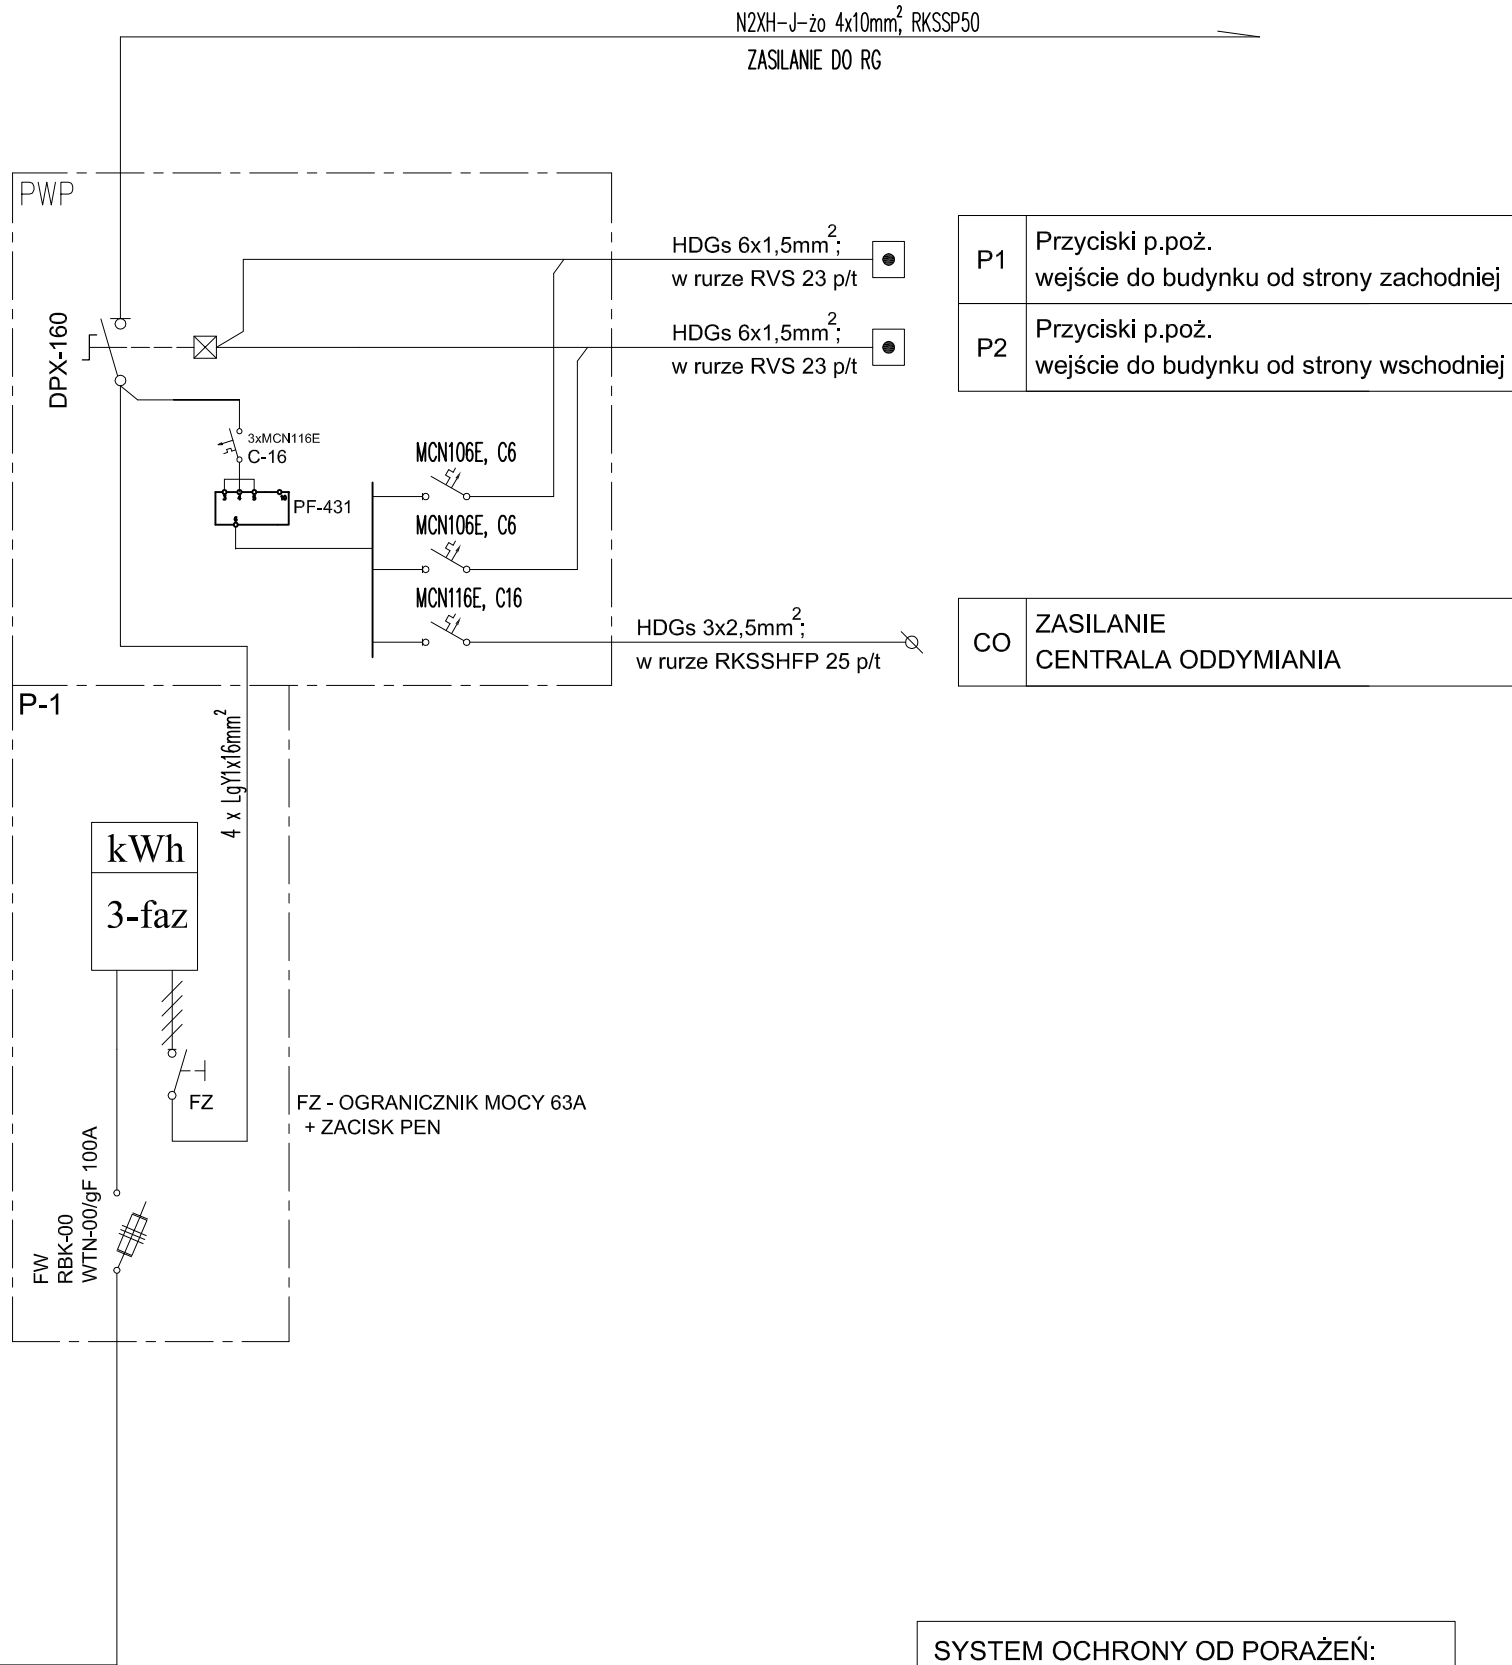

SYSTEM OCHRONY OD PORAŻEŃ:
SAMOCZYNNE WYŁĄCZENIE NAPIĘCIA
UKŁAD SIECI:
TN-C-S

investsolid
Jacek Krawczyk, Andrzej Wójcik
32-700 Bochnia, ul. Partyzantów 21

PROJEKT TECHNICZNY

BRANŻA	ELEKTRYCZNA		
OBIEKT	BUDYNEK UŻYTECZNOŚCI PUBLICZNEJ		
LOKALIZACJA	DZ. NR 2611/1 W MIEJSC. KRÓLÓWKA JEDN. EWID.: 120106_5 NOWY WIŚNICZ OBRĘB EWID.: 0004 KRÓLÓWKA		
PRZEDMIOT RYSUNKU	SCHEMAT INSTALACJI ELEKTRYCZNEJ - ZASILANIE		
PROJEKTOWAŁ	MGR INŻ. KRZYSZTOF KOKOSZKA Nr upr. 211/2002		
SPRAWDZIŁ	MGR INŻ. KRZYSZTOF JANUSZ Nr upr. A-NB-7342/162/91		
SKALA	DATA	NR RYS.	SYMBOL
-	XII. 2025	1	E