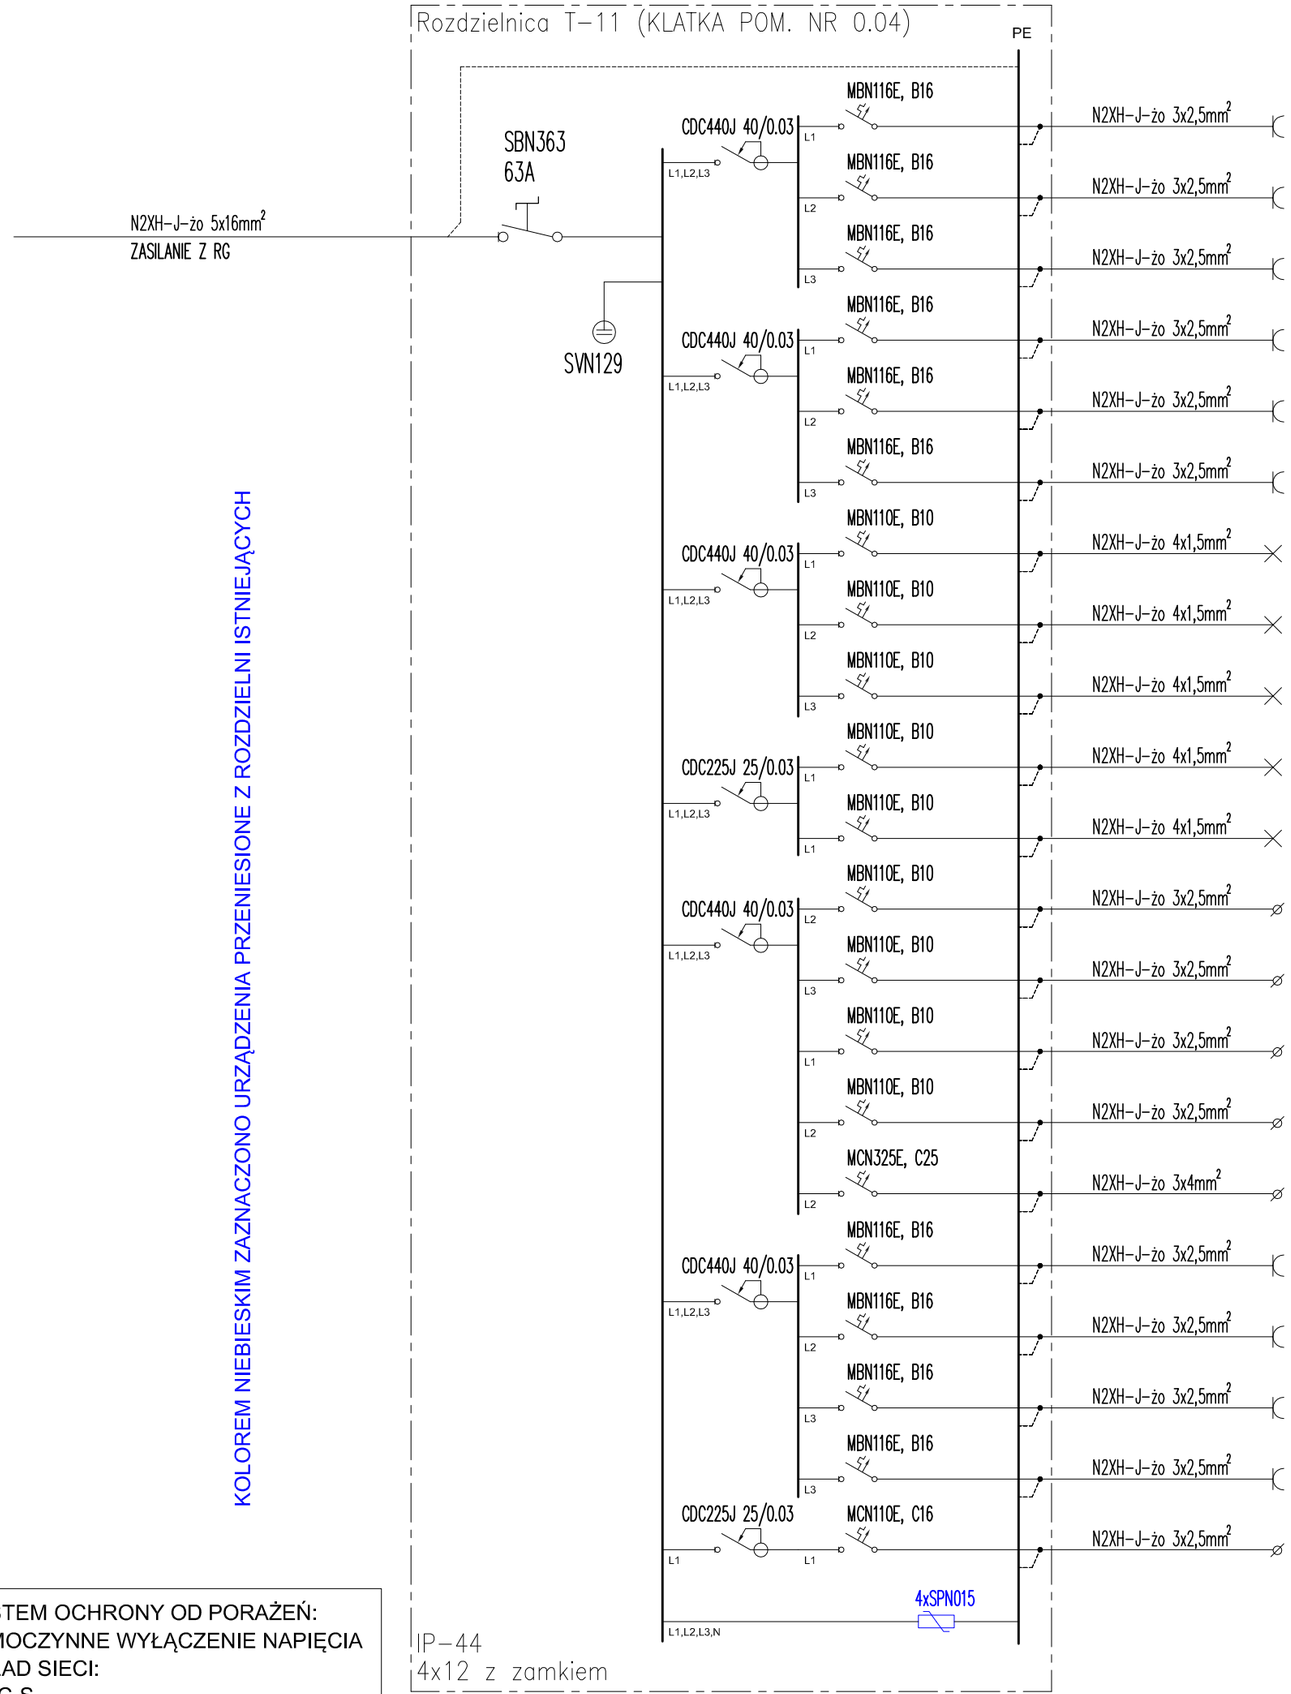

Nr obw.	Nr obw.	NAZWA OBWODU
F1	1,00	Gniazda 1-fazowe SALA NR 1 0.12
F2	1,00	Gniazda 1-fazowe POMIESZCZENIE 0.05
F3	1,00	Gniazda 1-fazowe GABINET DYREKTORA 0.02
F4	1,00	Gniazda 1-fazowe WC NIEPEŁNOSPRAWNYCH 0.06
F5	1,00	Gniazda 1-fazowe ZESPÓŁ SANITARNY 0.13
F6	1,00	Gniazda 1-fazowe SZATNIA 0.03, KOMUNIKACJA
F7	0,20	Oświetlenie POMIESZCZENIA 0.05, 0.06
F8	0,49	Oświetlenie POMIESZCZENIA 0.12, 0.13
F9	0,32	Oświetlenie POMIESZCZENIA 0.02, 0.03
F10	0,16	Oświetlenie KOMUNIKACJA 0.04
F11	0,09	Oświetlenie KOMUNIKACJA 0.01
F12	0,05	Zasilanie 1-fazowe KLIMATYZACJA JEDN. WEW. (0.02)
F13	0,05	Zasilanie 1-fazowe KLIMATYZACJA JEDN. WEW. (0.05)
F14	0,05	Zasilanie 1-fazowe KLIMATYZACJA JEDN. WEW. (0.12)
F15	0,05	Zasilanie 1-fazowe KLIMATYZACJA JEDN. WEW. (0.12)
F16	7,78	Zasilanie 3-fazowe KLIMATYZACJA JEDN. ZEWNĘTRZNA
F17	1,00	Gniazda 1-fazowe KOTŁOWNIA - 1.04 + POM. -1.05
F18	1,00	Gniazda 1-fazowe WC -1.03
F19	1,00	Gniazda 1-fazowe + oświetlenie PIWNICA
F20	0,18	Oświetlenie PRZYZIEMIE
F21	0,50	Zasilanie PLATFORMA SCHODOWA
F22	-	OGRANICZNIKI PRZEPIĘĆ
	18,92	

SYSTEM OCHRONY OD PORAŻEŃ:
SAMOCZYNNE WYŁĄCZENIE NAPIĘCIA
UKŁAD SIECI:
TN-C-S

investsolid
Jacek Krawczyk, Andrzej Wójcik
32-700 Bochnia, ul.Partyzantów 21

PROJEKT TECHNICZNY

BRANŻA	ELEKTRYCZNA
OBIEKT	BUDYNEK UŻYTECZNOŚCI PUBLICZNEJ
LOKALIZACJA	DZ. NR 2611/1 W MIEJSC. KRÓLÓWKA JEDN. EWID.: 120106_5 NOWY WIŚNICZ OBRĘB EWID.: 0004 KRÓLÓWKA
PRZEDMIOT RYSUNKU	SCHEMAT INSTALACJI ELEKTRYCZNEJ - T11
PROJEKTOWAŁ	MGR INŻ. KRZYSZTOF KOKOSZKA Nr upr. 211/2002
SPRAWDZIŁ	MGR INŻ. KRZYSZTOF JANUSZ Nr upr. A-NB-7342/162/91

SKALA	DATA	NR RYS.	SYMBOL
-	XII. 2025	3	E