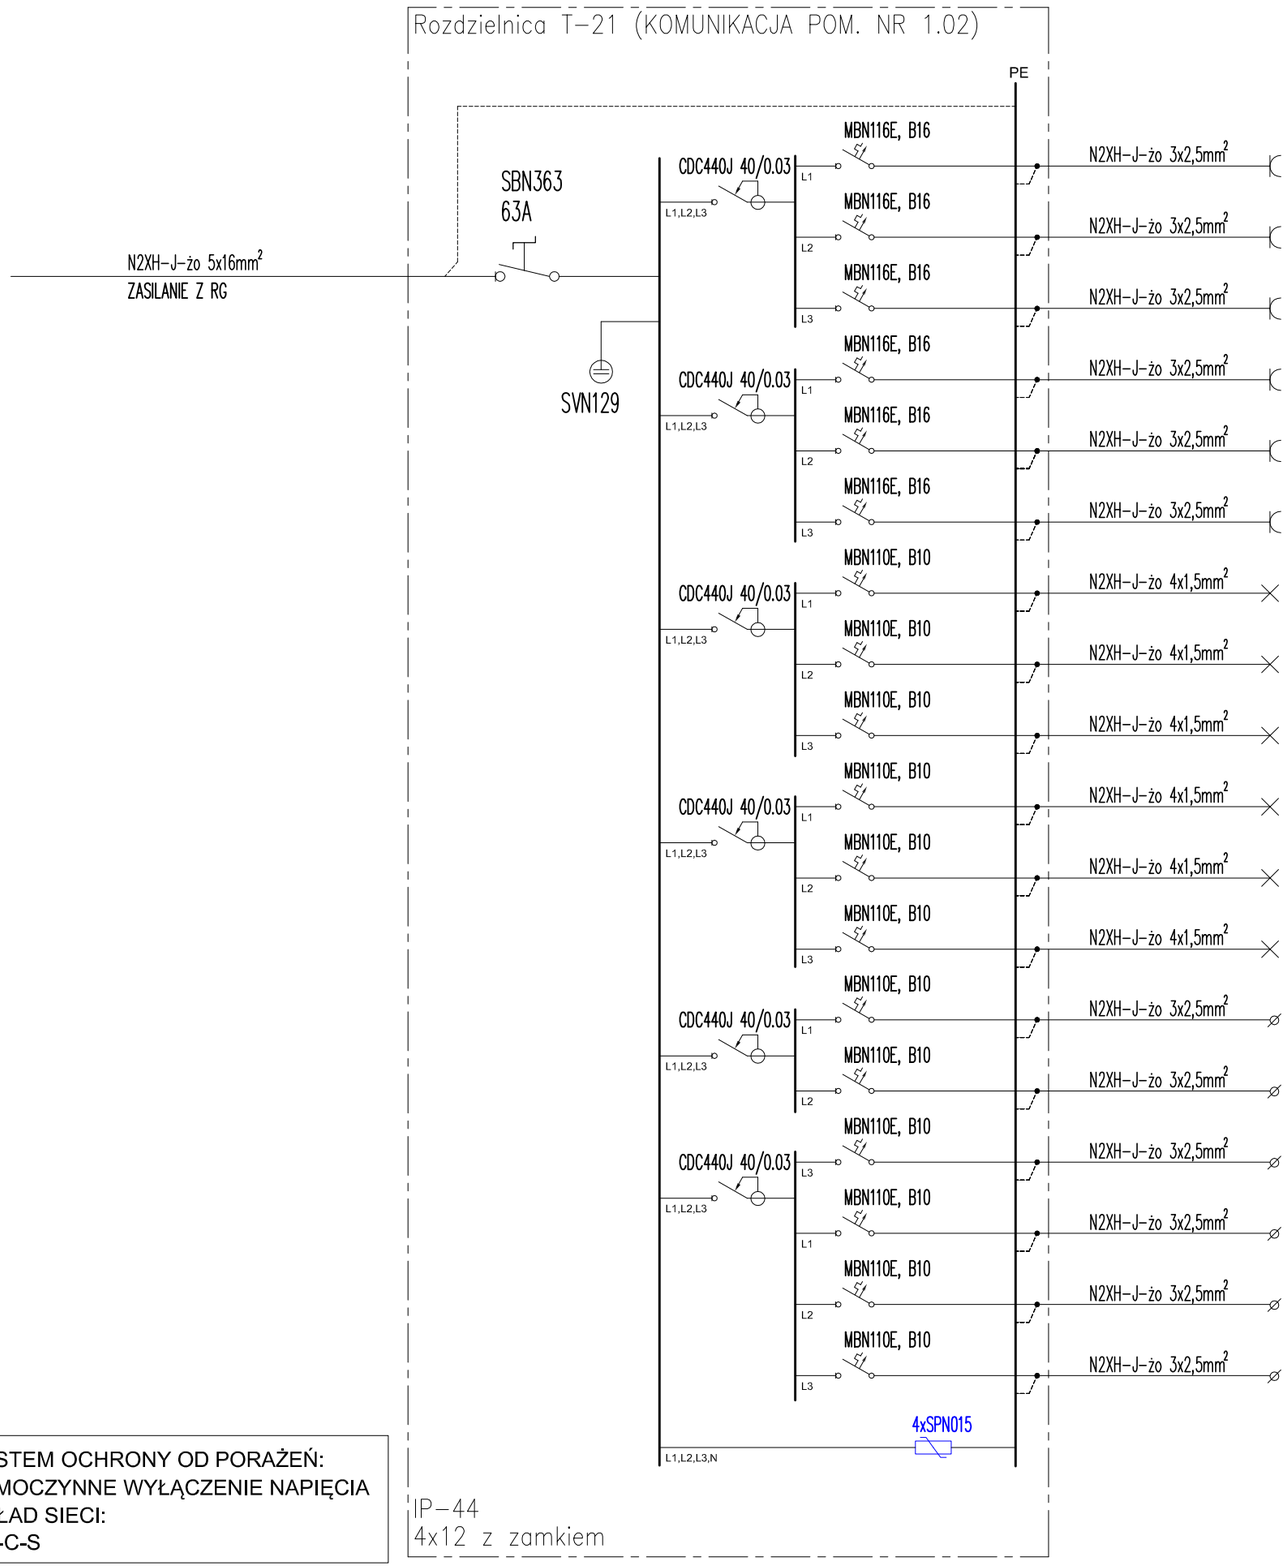

Nr obw.	Nr obw.	NAZWA OBWODU
F1	1,00	Gniazda 1-fazowe POMIESZCZENIE 1.05
F2	1,00	Gniazda 1-fazowe POMIESZCZENIE 1.07
F3	1,00	Gniazda 1-fazowe MAGAZYN 1.03, KOMUNIKACJA 1.02
F4	1,00	Gniazda 1-fazowe WC PERSONELU 1.04
F5	1,00	Gniazda 1-fazowe ZESPÓŁ SANITARNY 1.06
F6	1,00	Gniazda 1-fazowe ZESPÓŁ SANITARNY 1.08
F7	0,11	Oświetlenie POMIESZCZENIA 1.03, 1.04
F8	0,49	Oświetlenie POMIESZCZENIA 1.05, 1.06
F9	0,72	Oświetlenie POMIESZCZENIA 1.07, 1.08
F10	0,07	Oświetlenie KOMUNIKACJA 1.01
F11	0,09	Oświetlenie KOMUNIKACJA 1.02
F12	0,09	Oświetlenie+Gniazdo STRYCH
F13	0,09	Zasilanie GPD
F14	0,09	Zasilanie LPD
F15	0,05	Zasilanie 1-fazowe KLIMATYZACJA JEDN. WEW. (1.05)
F16	0,05	Zasilanie 1-fazowe KLIMATYZACJA JEDN. WEW. (1.05)
F17	0,05	Zasilanie 1-fazowe KLIMATYZACJA JEDN. WEW. (1.07)
F18	0,05	Zasilanie 1-fazowe KLIMATYZACJA JEDN. WEW. (1.07)
OP	-	OGRANICZNIKI PRZEPIĘĆ
	7,68	

SYSTEM OCHRONY OD PORAŻEŃ:
SAMOCZYNNE WYŁĄCZENIE NAPIĘCIA
UKŁAD SIECI:
TN-C-S

KOLOREM NIEBIESKIM ZAZNACZONO URZĄDZENIA PRZENIESIONE Z ROZDZIELNI ISTNIEJĄCYCH

investsolid
Jacek Krawczyk, Andrzej Wójcik
32-700 Bochnia, ul.Partyzantów 21

PROJEKT TECHNICZNY

BRANŻA	ELEKTRYCZNA
OBIEKT	BUDYNEK UŻYTECZNOŚCI PUBLICZNEJ
LOKALIZACJA	DZ. NR 2611/1 W MIEJSC. KRÓLÓWKA JEDN. EWID.: 120106_5 NOWY WIŚNICZ OBRĘB EWID.: 0004 KRÓLÓWKA
PRZEDMIOT RYSUNKU	SCHEMAT INSTALACJI ELEKTRYCZNEJ - T-21
PROJEKTOWAŁ	MGR INŻ. KRZYSZTOF KOKOSZKA Nr upr. 211/2002
SPRAWDZIŁ	MGR INŻ. KRZYSZTOF JANUSZ Nr upr. A-NB-7342/162/91

SKALA	DATA	NR RYS.	SYMBOL
-	XII. 2025	5	E