



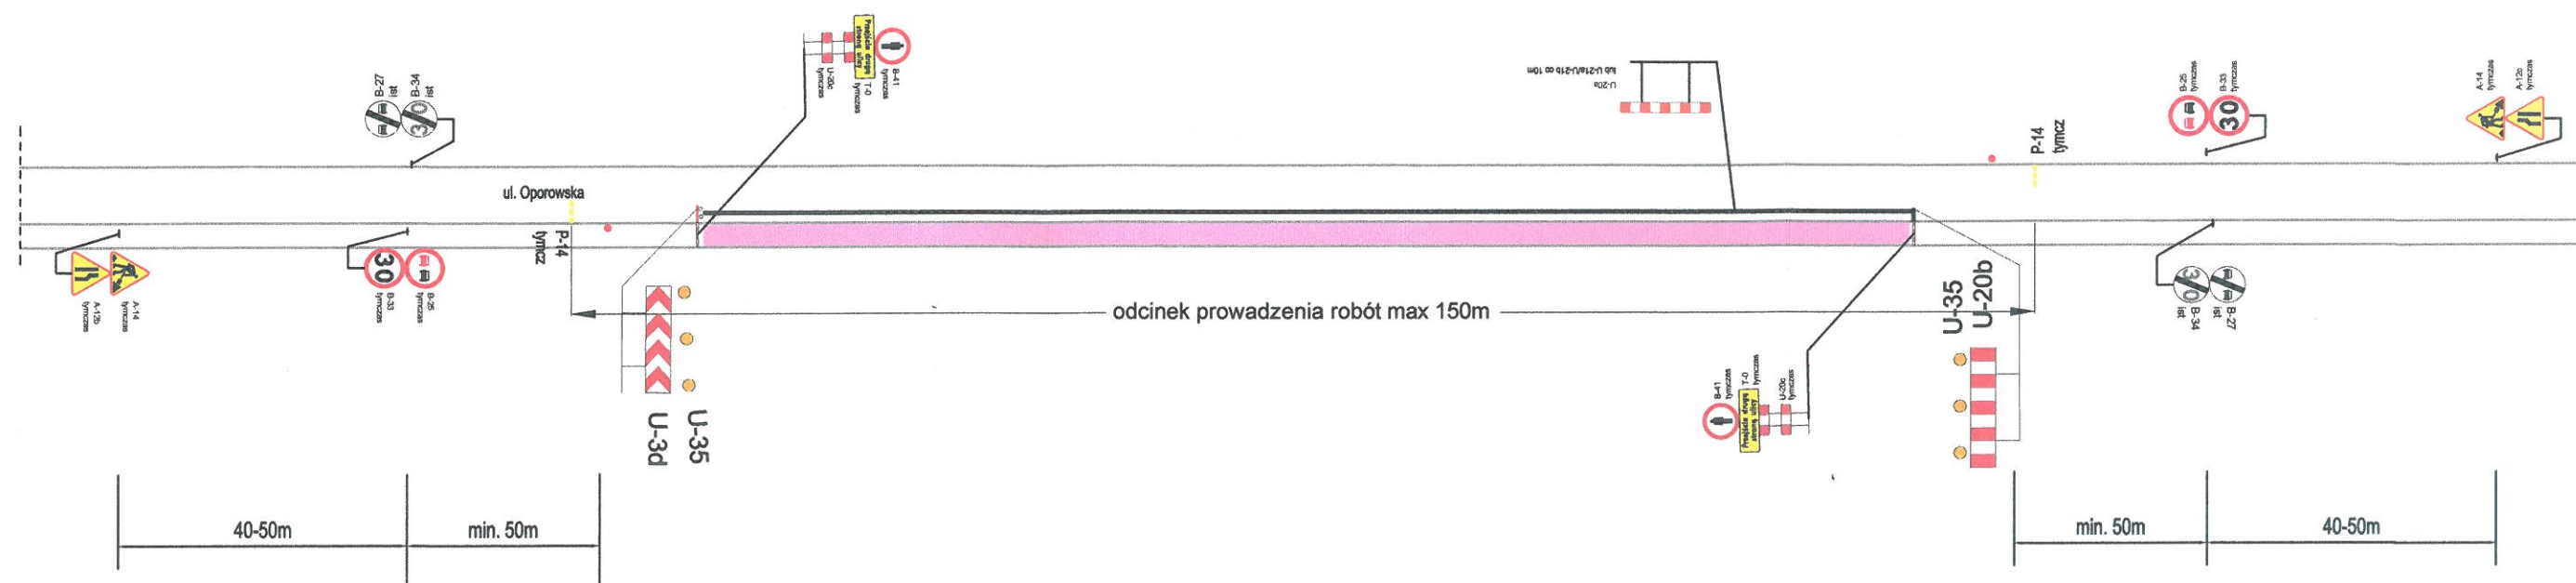


**ROBOTY PROWADZONE PRZY BUDOWIE CHODNIKA I KANALIZACJI DESZCZOWEJ  
STRONA POŁUDNIOWA OD OSI JEZDNI**



## Schematy oznakowania robót przy dojeźdżach do posesji

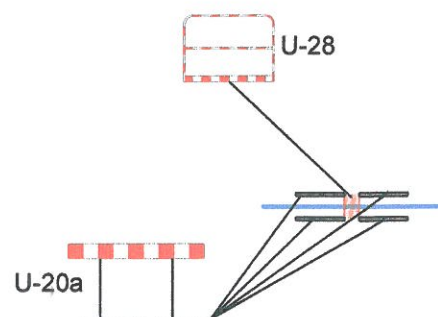

-  Osoby do kierowania ruchem w przypadku szczytu komunikacyjnego
-  Roboty prowadzone przy budowie chodnika i kanalizacji deszczowej

	<h1>Zarząd Inwestycji Sp. z o.o.</h1>	
	<p>99-300 Kutno, ul. Podręczna 5a, tel./fax. (0-24) 254-09-80</p>	