



PRZEKRÓJ A-A NA ODCINAKCH PROSTYCH

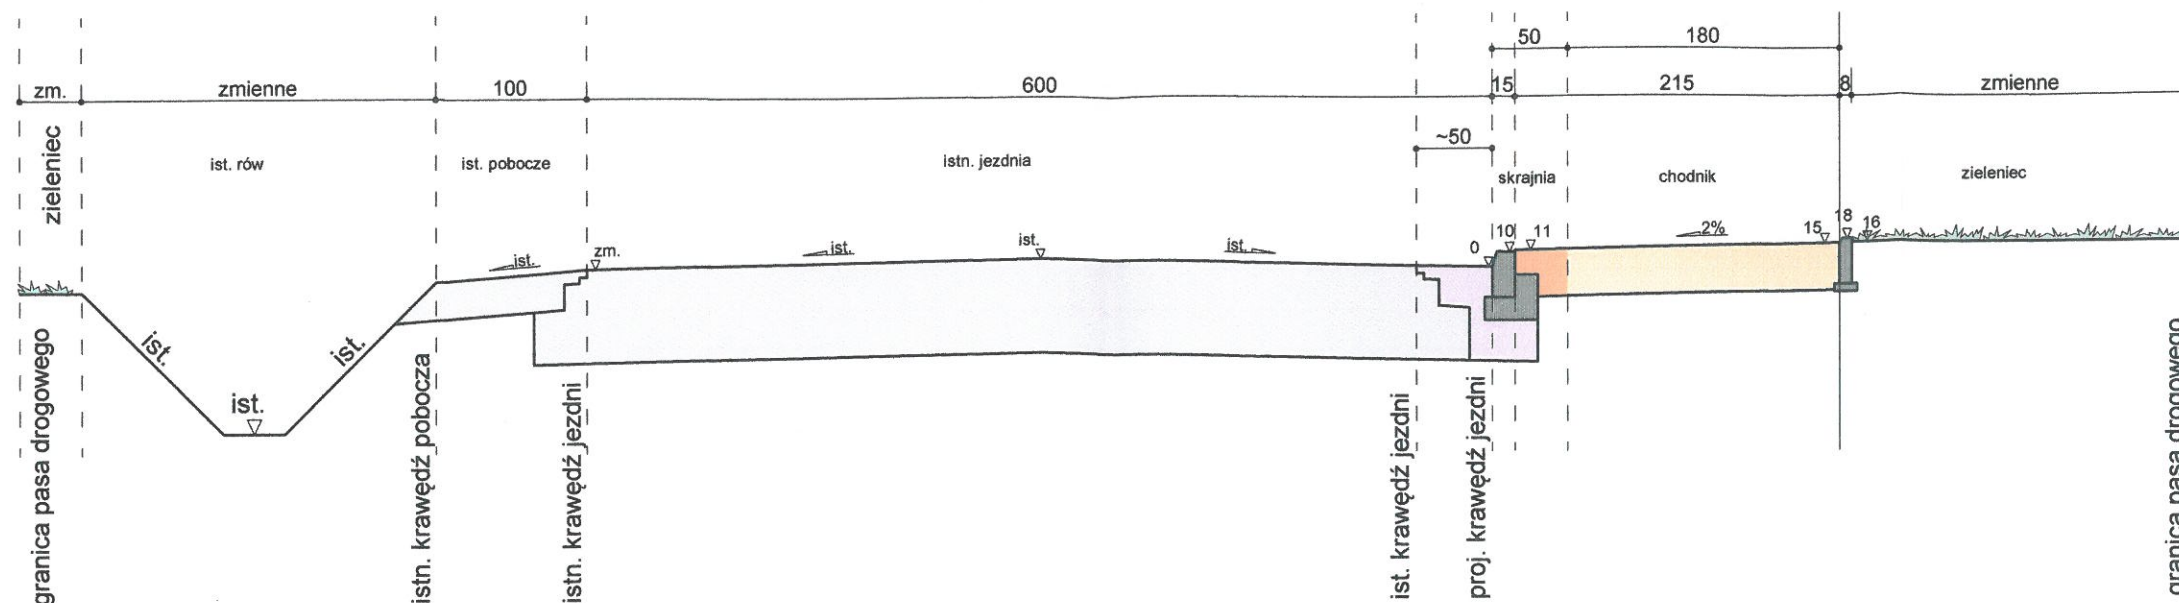

PRZEKRÓJ B-B NA ŁUKACH

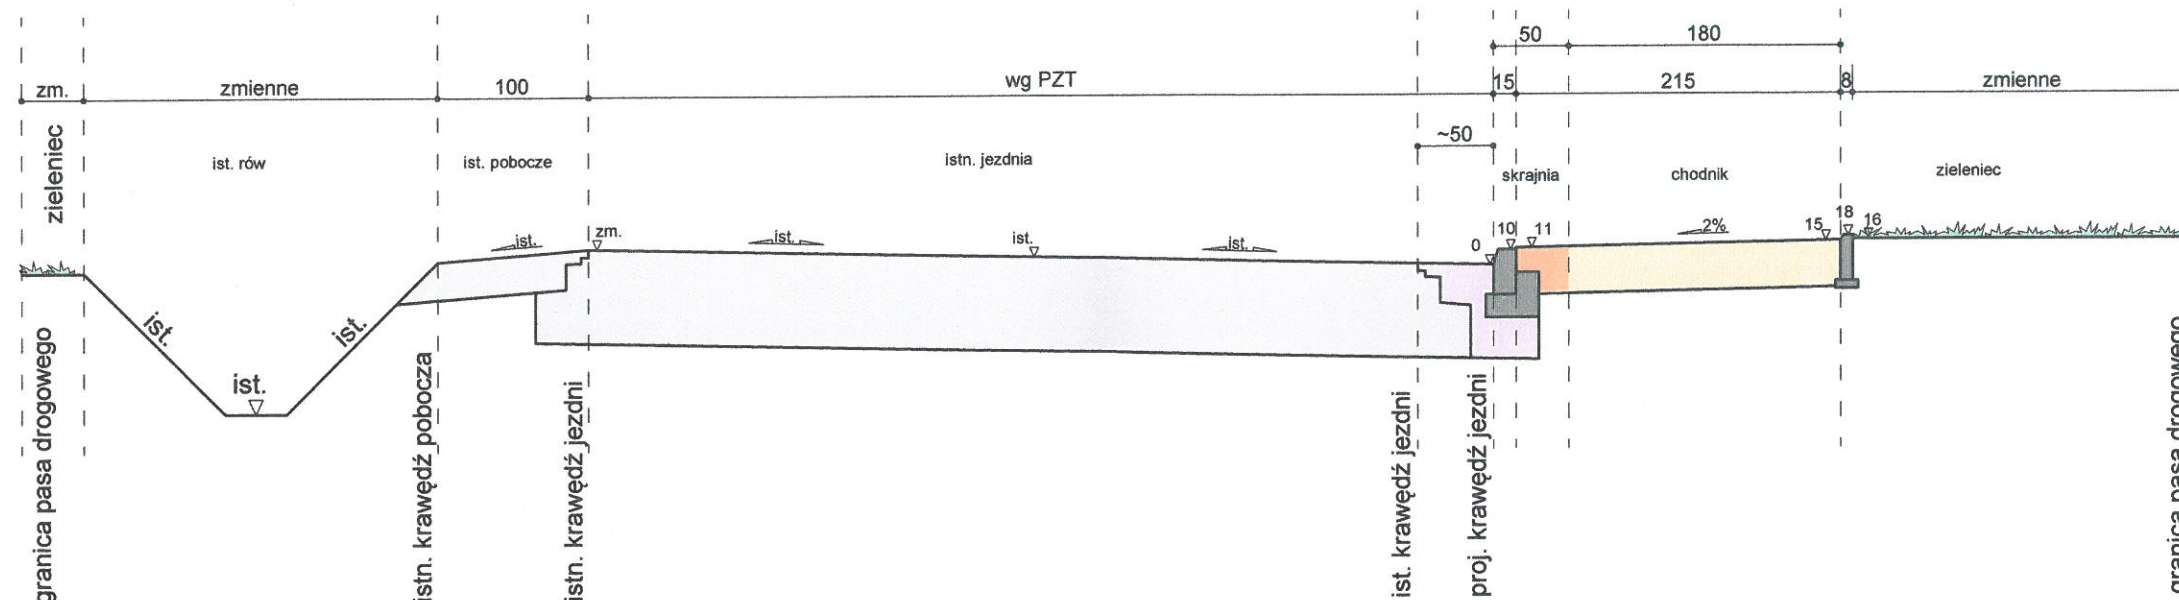

Zarząd Inwestycji Sp. z o.o.

99-300 Kutno, ul. Podręczna 5a, tel./fax. (0-24) 254-09-80

Nazwa opracowania:

PRZEBUDOWA ULICY OPOROWSKIEJ W KUTNIE
POLEGAJĄCA NA WYKONANIU CHODNIKA WRAZ Z ODWODNIENIEM

Adres obiektu: 99-300 Kutno, ul. Oporowska

Inwestor: Miasto Kutno

Branża: drogowa

Przedmiot rysunku: Przekroje normalne

Nr: D4

Skala: 1:50

Projektant
branża drogowa: mgr inż. K. Jaźwiński

Nr uprawnień:
LOD/2252/POOD/13

Data: 12.2022

Podpis: