


Studnia betonowa z włazem kl. D400

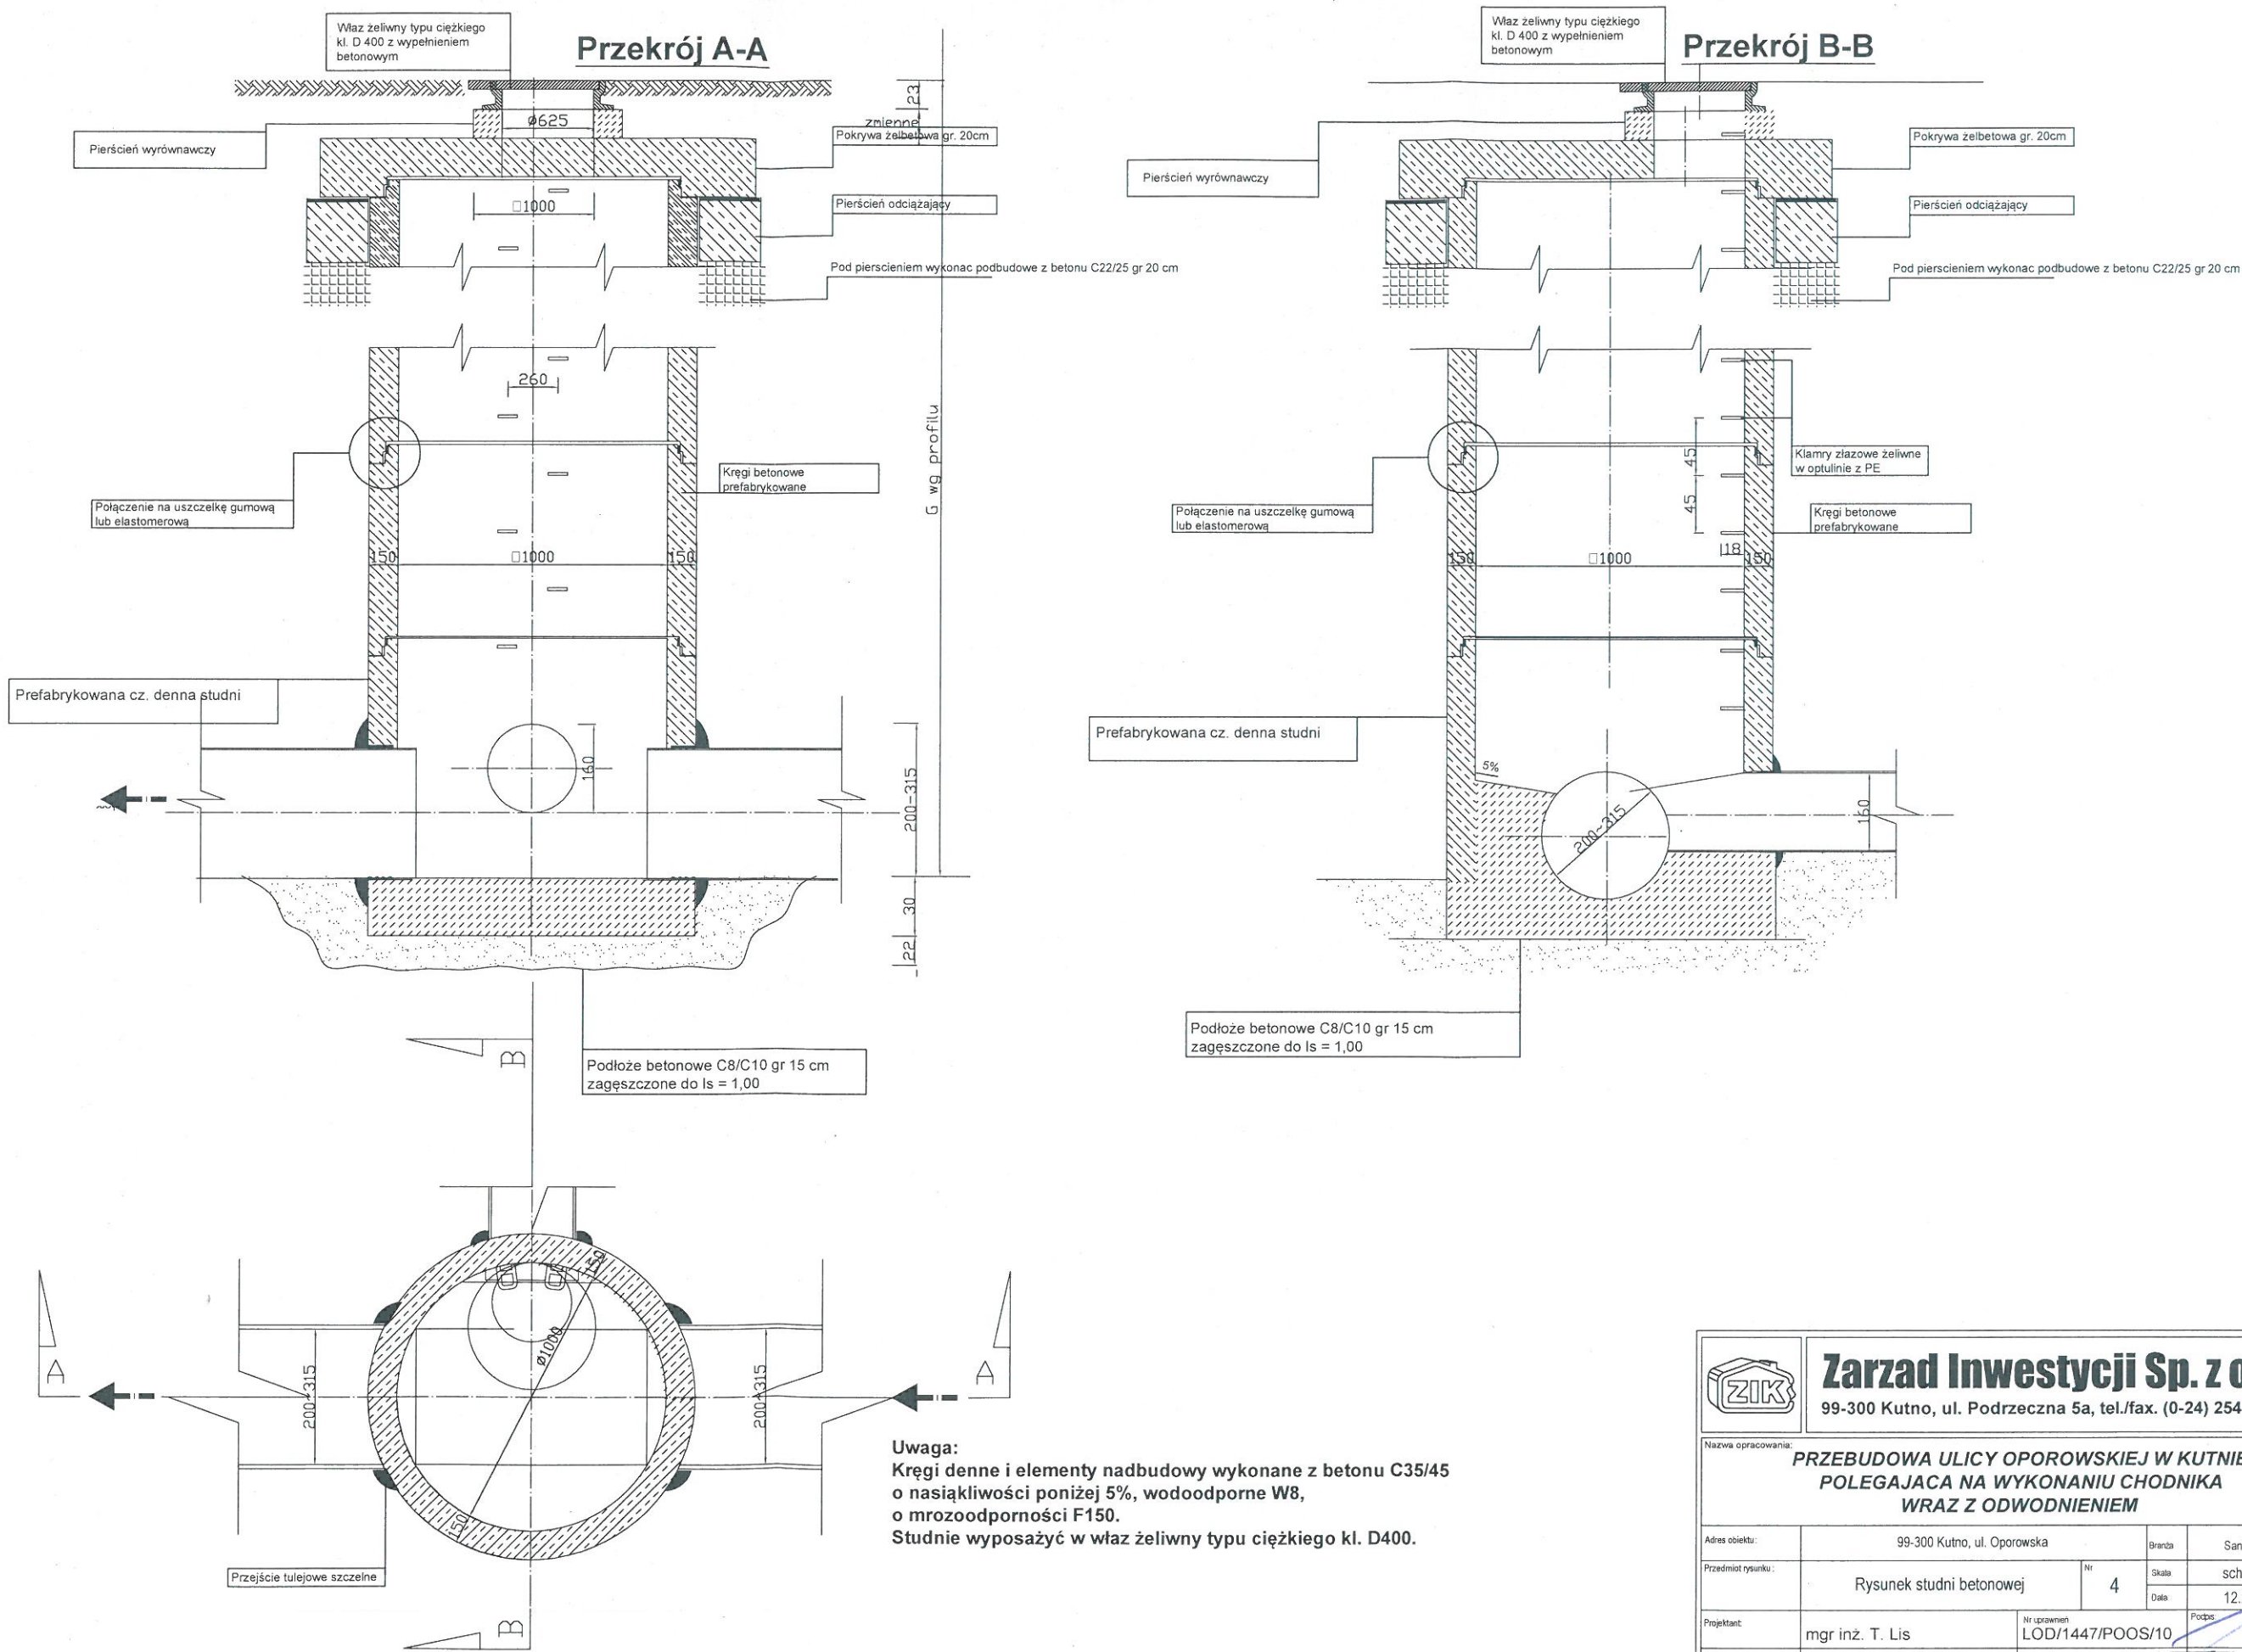

|  |                             |                                |                |
|--|-----------------------------|--------------------------------|----------------|
|  |                             |                                |                |
| <b>Zarząd Inwestycji Sp. z o.o.</b>  |                             |                                |                |
| 99-300 Kutno, ul. Podrzeczna 5a, tel./fax. (0-24) 254-09-80  |                             |                                |                |
| Nazwa opracowania: <b>PRZEBUDOWA ULICY OPOROWSKIEJ W KUTNIE POLEGAJĄCA NA WYKONANIU CHODNIKA WRAZ Z ODWODNIENIEM</b> |                             |                                |                |
| Adres obiektu:   | 99-300 Kutno, ul. Oporowska | Branda:                        | Sanitarna      |
| Przedmiot rysunku:   | Rysunek studni betonowej    | Nr: 4                          | Skala: schemat |
| Projektant:  | mgr inż. T. Lis             | Nr uprawnień: LOD/1447/POOS/10 | Data: 12.2022  |