


Pokrywa zeliwna D400

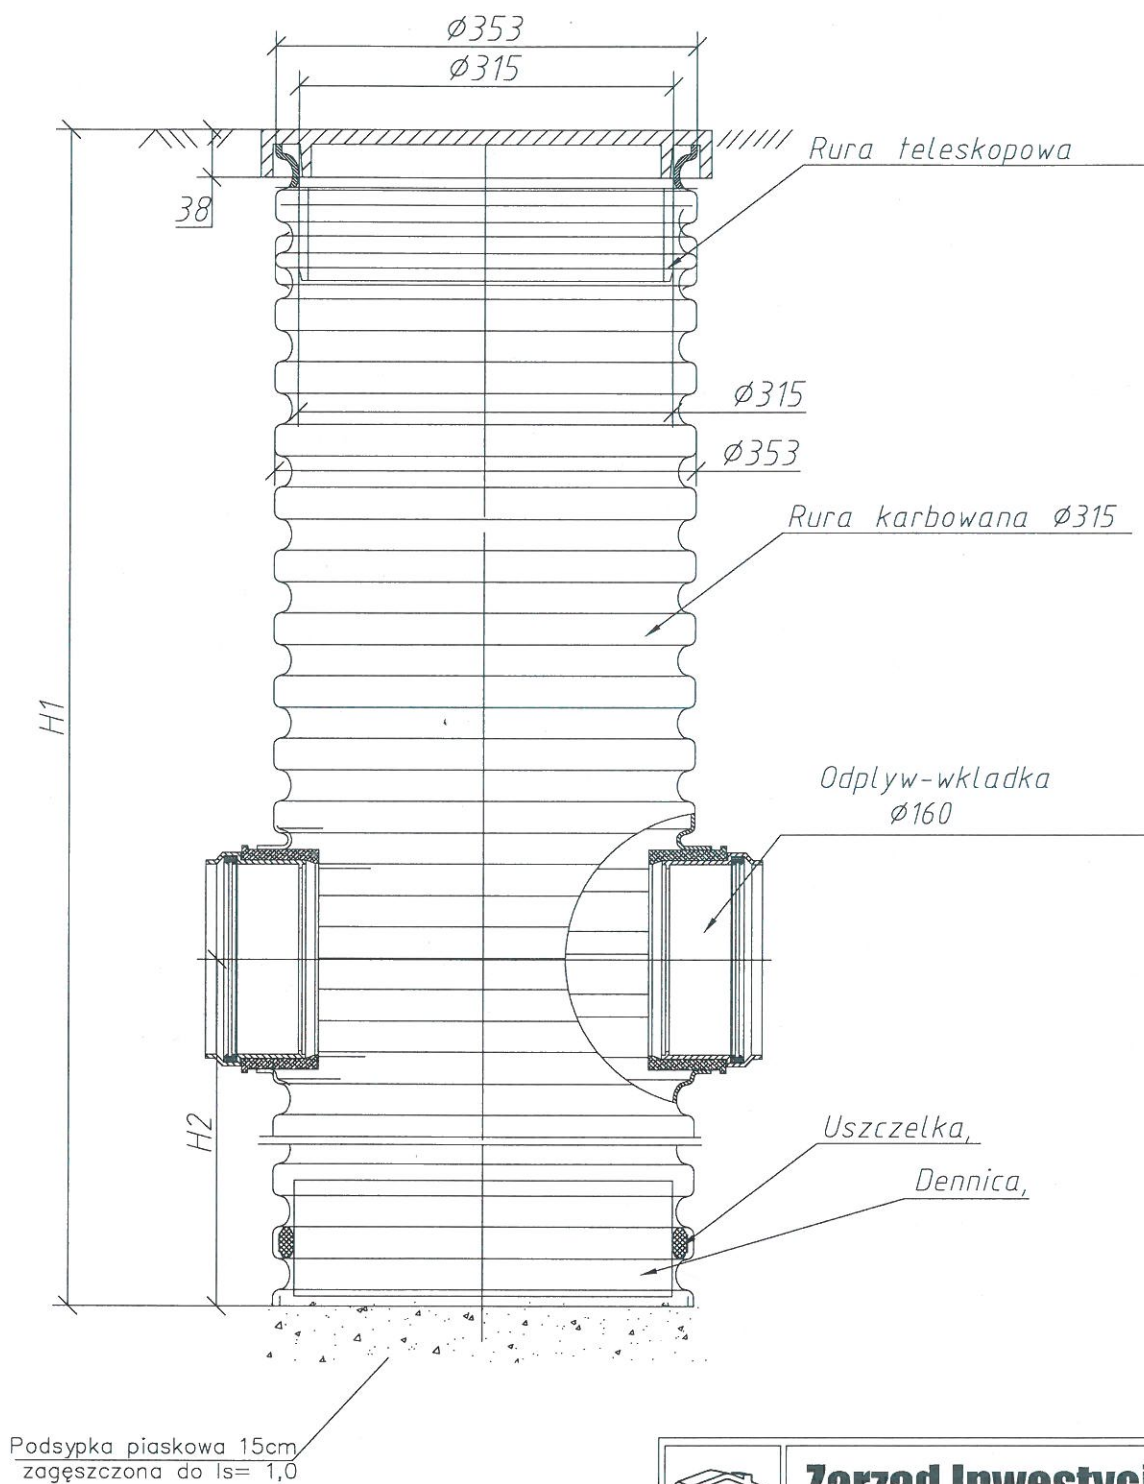

Zarząd Inwestycji Sp. z o.o.

99-300 Kutno, ul. Podręczna 5a, tel./fax. (0-24) 254-09-80

Nazwa opracowania:

**PRZEBUDOWA ULICY OPOROWSKIEJ W KUTNIE
POLEGAJĄCA NA WYKONANIU CHODNIKA
WRAZ Z ODWODNIENIEM**

Adres obiektu:

99-300 Kutno, ul. Oporowska

Branda:

Sanitarna

Przedmiot rysunku:

Rysunek studzienki $\varnothing 315$

Nr

9

Skala:

schemat

Data:

12.2022

Projektant

mgr inż. T. Lis

Nr uprawnień

LOD/1447/POOS/10

Podpis