



## SPOSÓB ZABEZPIECZENIA ISTNIEJACEGO KABLA

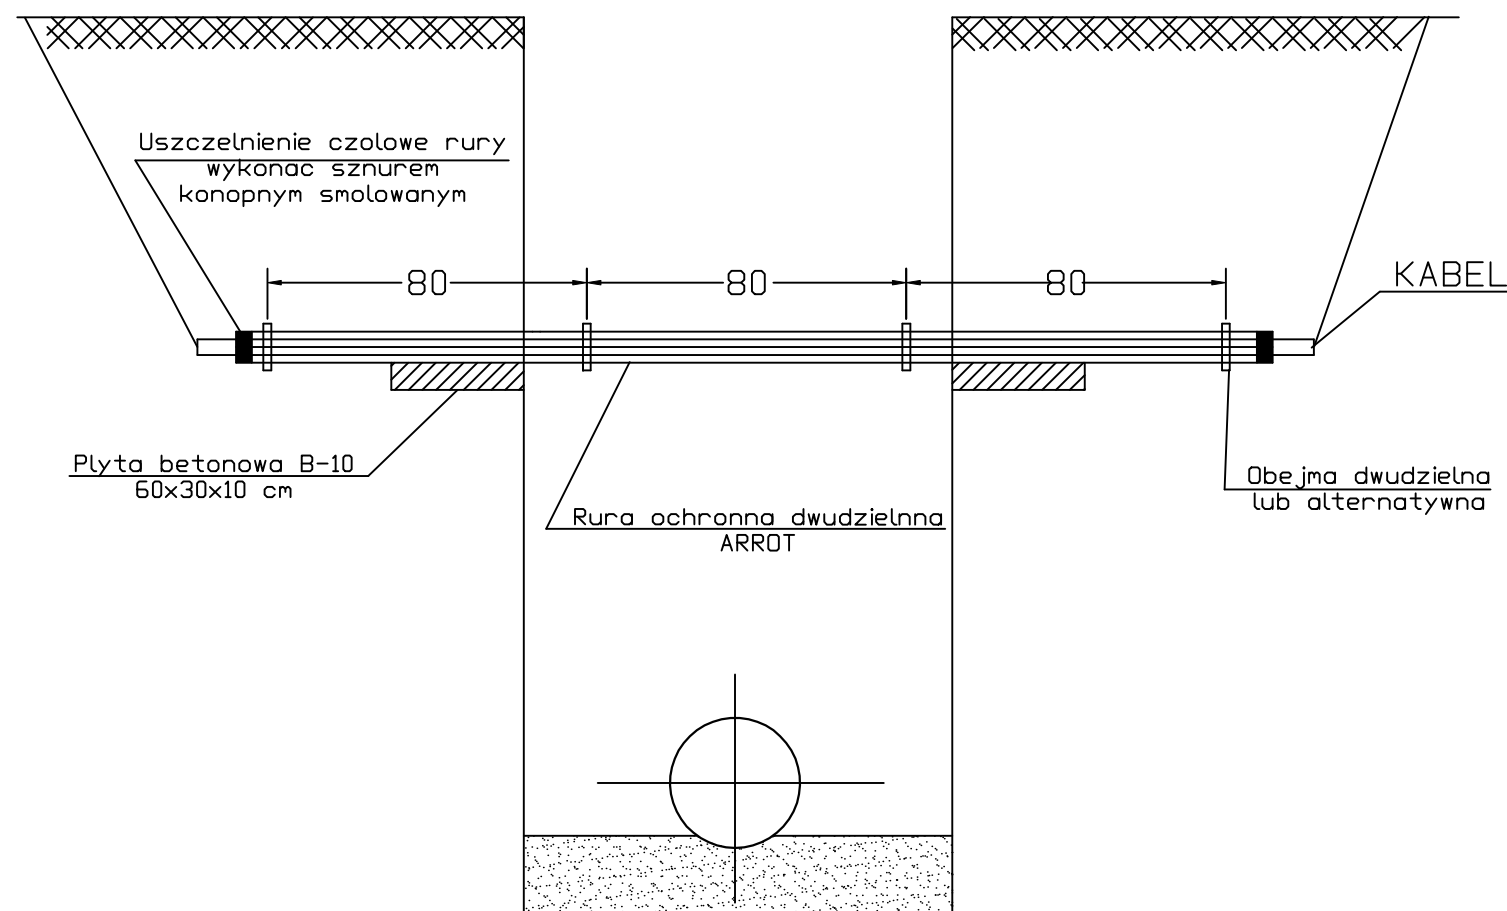

## SKRZYŻOWANIE PROJEKTOWANEGO RUROCIAGU Z RUROCIAGIEM ISTNIEJĄCYM

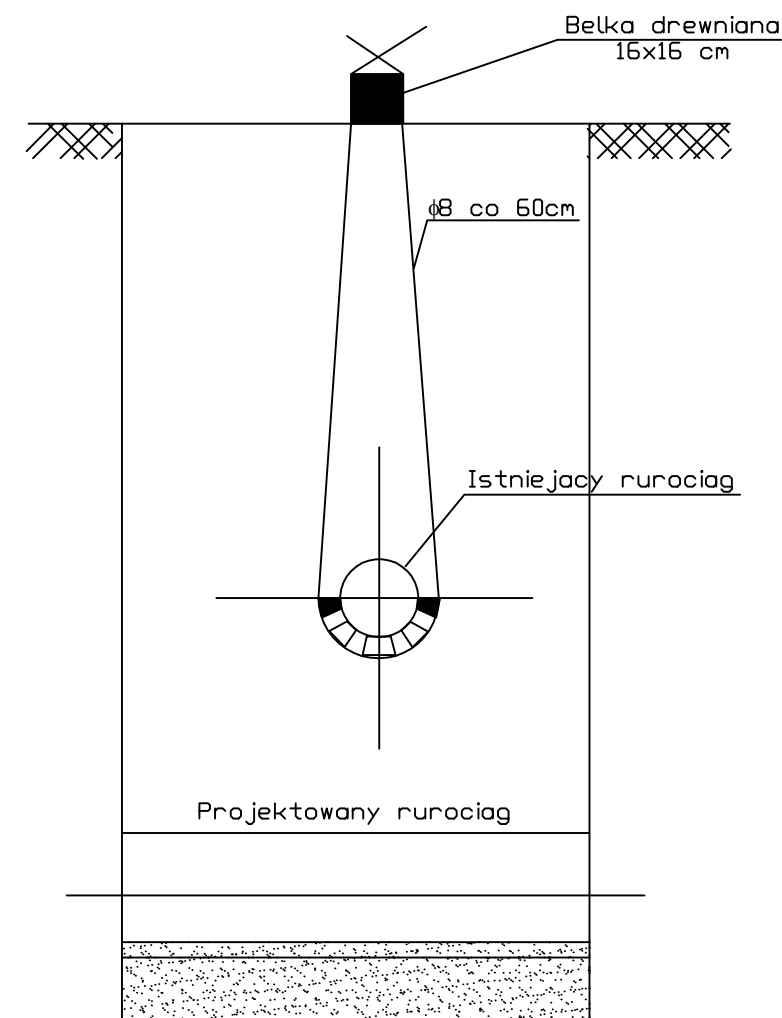

### UWAGA:

Zasypkę wykopu do wysokości istniejącego rurociągu lub kabla należy wykonać gruntem sypkim (piaskiem) zageszczonym do 95% wskaźnika Proctora

F.H.U. Profil		
ul. Sienkiewicza 64, 28-500 Kazimierza Wielka		
Budowa sieci wodociągowej pomiędzy miejscowościami Jakuszowice i Hołdowiec, gm. Kazimierza Wielka		Faza PT
Zabezpieczenie istniejącego uzbrojenia		Data 10.2021
Gmina Kazimierza Wielka ul. T. Kościuszki 12, 28-500 Kazimierza Wielka		Skala schemat
inż. Grzegorz Możdżeń SWK/0099/POOS/05	Podpis	Nr rys. 4
mgr inż. Edward Kawa 184/98	Podpis	