

Faza opracowania:

Załączniki

Nazwa zamierzenia budowlanego:

Budowa sieci wodociągowej pomiędzy miejscowościami Jakuszowice i Hołdowiec, gm. Kazimierza Wielka

Jedn. ewid.: Kazimierza Wielka - obszar wiejski

Obręb: 0017 Jakuszowice

dz. nr ew. 359/7, 359/4, 359/1, 361/2, 50, 47, 44, 42, 41, 39, 37/3, 37/2, 37/1, 35/3, 35/2, 35/1, 33/2, 33/1, 31/2, 31/1, 29/1, 27/1, 25/1, 23/1, 21/1, 19, 17, 15, 16, 14, 12/1, 2330

Kategoria obiektu budowlanego: **XXVI**

Adres obiektu budowlanego: **Jakuszowice, 28-500 Kazimierza Wielka**

Nazwa i adres inwestora:

Gmina Kazimierza Wielka

Ul. T. Kościuszki 12, 28-500 Kazimierza Wielka

WYKAZ ZAŁĄCZNIKÓW

1. Decyzja o ustaleniu lokalizacji inwestycji celu publicznego znak: II.6733.8.05.2021 wydana przez Burmistrza Miasta i Gminy Kazimierza Wielka
2. Warunki techniczne projektowania sieci wodociągowej znak: TI.6740.170.2021 wydane przez Związek Międzygminny NIDZICA w Kazimierzy Wielkiej
3. Uzgodnienie lokalizacji sieci wodociągowej w drodze powiatowej znak: POZD-I-434/97/2021 wydane przez Zarząd Powiatu w Kazimierzy Wielkiej
4. Uzgodnienie skrzyżowania sieci wodociągowej z siecią gazową znak: *OT-SL WD.1065.2021.2* wydane przez Operatora Gazociągów Przesyłowych GAZ-SYSTEM S.A. o/Tarnów
5. Uzgodnienie lokalizacji sieci wodociągowej na działce będącej własnością Skarbu Państwa znak: G.6853.30.2021 wydane przez Starostę Kazimierskiego
6. Protokół z narady koordynacyjnej nr GG.6630.51.2021 wydany przez Starostę Kazimierskiego
7. Opinia Państwowego Powiatowego Inspektora Sanitarnego w Busku-Zdroju znak: NZ-9022.8.29.2021
8. Mapa do celów projektowych bez wkreśleń
9. Dokumenty uprawniające członków zespołu autorskiego do pełnienia samodzielnych funkcji technicznych w budownictwie
10. Oświadczenie członków zespołu autorskiego o sporządzeniu projektu zgodnie z obowiązującymi przepisami oraz zasadami wiedzy technicznej

DECYZJA

Z up. Zarządu Powiatu
Tomasz Dalewicz
Dyrektor Powiatowego Zarządu Dróg
w Kazimierzu Wielkiej

Na podstawie art. 39 ust. 3 i art. 40 ust. 1,2 pkt. 2 ustawy z dnia 21 marca 1985 r o drogach publicznych (tj. Dz. U. z 2021 roku, poz. 1376 z póź. zm.), § 2 ust 1 rozporządzenia Rady Ministrów z dnia 1 czerwca 2004 roku w sprawie określenia warunków udzielania zezwoleń na zajęcie pasa drogowego (Dz. U. Nr 140 poz. 1481 z 2004 roku z póź, zm.) a także upoważnienia Zarządu Powiatu Nr OR.S.0027.64.2019 z dnia 01.08.2019 roku do załatwiania w jego imieniu spraw należących do kompetencji zarządcy drogi, w tym do wydawania decyzji administracyjnych i postanowień w sprawach określonych w przepisach ustawy o drogach publicznych oraz przepisach wykonawczych do tej ustawy oraz art. 104 ustawy z dnia 14 czerwca 1960 roku – Kodeks Postępowania Administracyjnego (t. j. Dz. U. z 2021 roku, poz. 735 z póź. zm.) - po rozpatrzeniu sprawy z wniosku wniesionego przez :

Pełnomocnik – Aneta Możdżeń
28-500 Kazimierza Wielka, ul. Sienkiewicza 64

zezwała się

Gminie Kazimierza Wielka
28-500 Kazimierza Wielka, ul. T. Kościuszki 12

1. Na umieszczenie w pasie drogowym drogi powiatowej urządzeń infrastruktury technicznej niezwiązanych z potrzebami zarządzania drogami lub potrzebami ruchu drogowego : **sieć wodociągowa w pasie drogowym drogi powiatowej Nr 0536T(dz. nr ew. 361/2) w miejscowości Jakuszowice gmina Kazimierza Wielka powiat kazimierski – usytuowanie (przebieg) pokazane w projekcie zagospodarowania terenu stanowiącym integralną część niniejszej decyzji .**
2. **Ustala się następujące warunki zezwolenia :**
 - sieć wodociągową w pasie drogowym na wysokości dz. nr ew. 52/2 i 12/2 zaprojektować do wykonania przy granicy pasa drogowego z ww. działkami do wykonania metodą przewiertu sterowanego , natomiast pozostałą sieć wodociągową zaprojektować zgodnie z przebiegiem(usytuowaniem) pokazanym w projekcie zagospodarowania terenu stanowiących integralną część niniejszej decyzji .
 - przejścia poprzeczne sieci wodociągowej pod drogą powiatową należy zaprojektować do wykonania metodą przewiertu w rurze osłonowej minimum 1.0 m poniżej niwelety jezdni bez naruszania konstrukcji drogi .
 - naruszone elementy pasa drogowego drogi powiatowej odbudować do stanu pierwotnego .
 - zachować zgodność z wymogami rozporządzenia Ministra Transportu i Gospodarki Morskiej z dnia 2 marca 1999 roku w sprawie warunków technicznych , jakim powinny odpowiadać drogi publiczne i ich usytuowanie (Dz. U. z 2019 roku , poz. 1643 ze zm.).
 - w przypadku kolizji sieci wodociągowej z elementami pasa drogowego , podczas przebudowy pasa drogowego , inwestor na własny koszt dokona przełożenia lub zabezpieczenia uzgadnianych sieci .
 - realizacja i koszt budowy lub modernizacji urządzeń , nawierzchni w pasie drogowym związanych z wykonaniem zadania ponosi inwestor .

STWIERDZAM ZGODNOŚĆ
Z ORYGINAŁEM
Dnia **- - -12- 2021**

inż. GRZEGORZ MOŻDŻEŃ
Uprawnienia budowlane Nr SWK/0099/POOS/05
do projektowania bez ograniczeń w specjalności
instalacyjnej w zakresie sieci, instalacji i urządzeń
ciepłowniczych, wentylacyjnych, gazowych,
wodociągowych i kanalizacyjnych
28-500 Kazimierza Wielka, ul. Sienkiewicza 64
tel. 609 880 423

3. Zobowiązuje się inwestora przed przystąpieniem do prowadzenia robót w pasie drogowym do wystąpienia do zarządcy drogi o wydanie decyzji na prowadzenie robót w pasie drogowym i ustalenie za powyższe opłaty oraz decyzji ustalającej opłatę za umieszczenie w pasie drogowym urządzeń niezwiązanych z potrzebami zarządzania drogami lub potrzebami ruchu drogowego pod rygorem zastosowania art. 162 kpa.
4. Niniejsza decyzja stanowi podstawę do oświadczenia przez inwestora, że dysponuje działką pasa drogowego drogi powiatowej Nr 0536T(dz. nr ew. 361/2) w miejscowości Jakuszowice powiat kazimierski na cele budowlane w rozumieniu ustawy z dnia 7 lipca 1994 roku – Prawo Budowlane w zakresie wynikającym z niniejszej decyzji.

UZASADNIENIE

Zgodnie z art. 39 ust. 1 pkt. 1 ustawy o drogach publicznych zabronione jest lokalizowanie obiektów i urządzeń infrastruktury technicznej niezwiązanych z potrzebami zarządzania drogami lub potrzebami ruchu drogowego. Wyjątek stanowi zapis ust. 1a i ust. 3 cyt. przepisu, zgodnie z którym w szczególnie uzasadnionych przypadkach umieszczanie w pasie drogowym urządzeń niezwiązanych z potrzebami ruchu drogowego może nastąpić wyłącznie za zezwoleniem właściwego zarządcy drogi. Z przywołanych przepisów wynika jednoznacznie, iż ustawodawca w celu ochrony pasa drogowego wprowadził zakaz umieszczania w nim ww. urządzeń. Warunkiem odstępstwa od tego zakazu jest wystąpienie w konkretnej sprawie szczególnie uzasadnionego przypadku. Udzielenie zatem rzeczonożego zezwolenia ma charakter wyjątkowy. Lokalizacja nie powinna wpływać negatywnie na funkcjonowanie układu drogowego pod warunkiem zachowania przez stronę wnioskującą ww. warunków. Decyzja jest zgodna z wolą strony. Zgodnie z warunkami decyzji przed przystąpieniem do robót, do fizycznego umieszczenia urządzeń niezwiązanych z potrzebami zarządzania drogami lub potrzebami ruchu drogowego niezbędne jest wystąpienie inwestora z wnioskiem o wydanie przez zarząd drogi decyzji tak na ustalenie opłaty za umieszczenie w pasie drogowym ww. urządzeń w związku z przedmiotową decyzją, jak i zezwolenia na prowadzenie robót i ustalenia za powyższe opłat.

POUCZENIE

Inwestor przed rozpoczęciem robót budowlanych jest zobowiązany do uzyskania pozwolenia na budowę lub zgłoszenia budowy albo wykonywania robót budowlanych.

Od niniejszej decyzji służy stronie odwołanie do Samorządowego Kolegium Odwoławczego w Kielcach za moim pośrednictwem, w terminie 14 dni od daty otrzymania decyzji. W trakcie biegu terminu do wniesienia odwołania strona może zrzec się prawa do wniesienia odwołania wobec organu administracji publicznej, który wydał decyzję. Z dniem doręczenia organowi administracji publicznej oświadczenia o zrzeczeniu się prawa do wniesienia odwołania przez ostatnią ze stron postępowania, decyzja staje się ostateczna i prawomocna, co oznacza, iż decyzja podlega natychmiastowemu wykonaniu i brak jest możliwości zaskarżenia decyzji do Wojewódzkiego Sądu Administracyjnego. Nie jest możliwe skuteczne cofnięcie oświadczenia o zrzeczeniu się prawa do wniesienia odwołania.

Otrzymują :

1. Pełnomocnik – Aneta Możdżeń
28-500 Kazimierza Wielka
Ul. Sienkiewicza 64
2. a/a

Z up. Zarządu Powiatu

Tomasz Dolewicz
Dyrektor Powiatowego Zarządu Dróg
w Kazimierzu Wielkim

STWIERDZAM ZGODNOŚĆ
Z ORYGINAŁEM

- - -12- 2021

Dnia

irz. GRZEGORZ MOŹDŻEŃ
Uprawnienia budowlane Nr SWK/0099/POOS/05
do projektowania bez ograniczeń w specjalności
instalacyjnej w zakresie sieci, instalacji i urządzeń
ciepłnych, wentylacyjnych, gazowych,
wodociągowych i kanalizacyjnych
28-500 Kazimierza Wielka, ul. Sienkiewicza 64
tel. 609 690 423



2021-206115

OT-DL.420.1065.2021.2

Tarnów, 2021-12-15

F.H.U. PROFIL ANETA MOŹDŻEŃ
UL. HENRYKA SIENKIEWICZA 64
28-500 KAZIMIERZA WIELKA
2021-206115

Dotyczy: skrzyżowania projektowanej sieci wodociągowej z gazociągiem wysokiego ciśnienia DN1000 na działce nr 37/3 w m. Jakuszowice.

Szanowni Państwo

odpowiadając na pismo w sprawie jak w nagłówku informujemy, iż na działce nr ew. 37/3 w m. Jakuszowice gmina Kazimierza Wielka usytuowany jest gazociąg wysokiego ciśnienia DN1000 relacji Pogórska Wola-Tworzeń. Zgodnie z zapisami Rozporządzenia Ministra Gospodarki z dnia 26 kwietnia 2013 r. w sprawie warunków technicznych, jakim powinny odpowiadać sieci gazowe i ich usytuowanie (Dz. U. z 2013 r., poz. 640), ustanowiona jest strefa kontrolowana o szerokości **12 m** (po 6 m na stronę od osi gazociągu). **Strefa kontrolowana** jest to obszar wyznaczony po obu stronach osi gazociągu, którego linia środkowa pokrywa się z osią gazociągu. W strefie kontrolowanej nie należy wznosić obiektów budowlanych, urządzać stałych składów i magazynów oraz podejmować działań mogących spowodować uszkodzenie podczas jego użytkowania.

Informujemy, iż w bezpośrednim sąsiedztwie gazociągu wysokiego ciśnienia DN1000 po jego południowej stronie usytuowany jest światłowód w kanalizacji kablowej służący do obsługi ww. gazociągu.

Ponadto, zgodnie z przesłanym projektem skrzyżowania sieci wodociągowej z gazociągiem wysokiego ciśnienia DN1000 informujemy iż uzgadniamy ww. inwestycję zgodnie z poniższymi uwagami:

1. Przed przystąpieniem do wykonania ww. inwestycji, rzeczywistą trasę oraz rzędne posadowienia gazociągu wysokiego ciśnienia DN1000 wraz ze światłowodem powinien potwierdzić uprawniony geodeta w obecności pracownika Operatora Gazociągów Przesyłowych GAZ-SYSTEM S.A. Terenowej Jednostki Eksploatacji w Krakowie, ul. Biskupińska 10A, 30-732 Kraków.
2. Prace ziemne w pobliżu gazociągu wysokiego ciśnienia DN1000 i światłowodu należy wykonywać ręcznie pod nadzorem pracownika Terenowej Jednostki Eksploatacji w Krakowie. W związku z powyższym na 7 dni przed realizacją prac w terenie należy o tym fakcie powiadomić pracownika Terenowej Jednostki Eksploatacji w Krakowie. Nadzór będzie sprawowany odpłatnie.
3. W miejscach najeżdżania na gazociąg ciężkim sprzętem należy na czas robót nad gazociągiem ułożyć płyty betonowe, zbrojone o odpowiedniej wytrzymałości na szerokości po 2,0 m mierząc od osi gazociągu.
4. Z robót zanikowych należy sporządzić notatkę z udziałem pracownika Terenowej Jednostki Eksploatacji w Krakowie. Po zakończeniu robót należy sporządzić końcowy protokół odbioru. Warunkiem podpisania protokołu ze strony GAZ-SYSTEM S.A. jest wykonanie skrzyżowania zgodnie z uzgodnionym projektem i zaleceniami podanymi w niniejszym piśmie oraz przekazanie do GAZ-SYSTEM S.A. Oddział w Tarnowie inwentaryzacji powykonawczej z wykonanych prac. Na inwentaryzacji należy podać

Dokument w postaci elektronicznej opatrzony został bezpiecznym podpisem elektronicznym weryfikowanym za pomocą ważnego kwalifikowanego certyfikatu

Operator Gazociągów Przesyłowych
GAZ-SYSTEM S.A.
Oddział w Tarnowie
Pogórska Wola 450, 33-152 Pogórska Wola
tel. 14 622 53 00; faks 14 621 37 31

Adres Siedziby
ul. Mszczonowska 4
02-337 Warszawa
tel. 22 220 18 00; faks 22 220 16 06

Zarząd Spółki
Prezes Zarządu: Tomasz Stępień
Wiceprezes Zarządu: Krzysztof Jackowski
Wiceprezes Zarządu: Marcin Kapkowski
Wiceprezes Zarządu: Artur Zawartko

Kapitał Zakładowy: 3 771 990 842 PLN Kapitał Wpłacony: 3 771 990 842 PLN Konto: mBank S.A. Nr 31 1140 1977 0000 5803 0100 1001 Numer KRS: 0000264771, Sąd Rejonowy dla m.st. Warszawy, XII Wydział Gospodarczy Krajowego Rejestru Sądowego NIP: 527 248 20 41 REGON: 015716098 www.gaz-system.pl

Z ORYGINAŁEM

Dnia - - -12-2021

izb. GRZEGORZ MOŹDŻEŃ
uprawnienia budowlane: II stopień, nr 5090/2008/POS/ing
Instalacje w zakresie sieci, instalacji i urządzeń
cieplnych, wentylacyjnych, gazowych,
wodociągowych i kanalizacyjnych
28-500 Kazimierz Wielka, ul. Sienkiewicza 64
tel. 506 090 423

współrzędne geodezyjne i rzędne punktów charakterystycznych miejsca skrzyżowania projektowanej sieci wodociągowej z gazociągiem wysokiego ciśnienia.

5. Prace budowlane w odległości do 10m od gazociągu wysokiego ciśnienia DN1000 należy realizować metodami bezwibracyjnymi. W przypadku braku możliwości spełnienia tego warunku, należy przedstawić do naszej firmy stosowne obliczenia, opracować kryteria właściwe dla danego terenu, uwzględniające różne warstwy gruntu, a także różnice w amplitudzie drgań gruntu i odcinka rurociągu w gruncie, gwarantujące bezpieczną eksploatację gazociągu podczas prac budowlanych jak i po ich zakończeniu. Obliczenia, wraz ze stosowną dokumentacją należy zamieścić w projekcie budowlano-wykonawczym.
6. Za ewentualne uszkodzenie gazociągu lub jego izolacji oraz światłowodu, na skutek prowadzonych robót odpowiada inwestor.

Przedmiotowa informacja ważna jest 2 lata od daty wystawienia. Po upływie wskazanego terminu należy zwrócić się do naszej Firmy o aktualizację/prolongatę przedmiotowego uzgodnienia.

W ewentualnej dalszej korespondencji prosimy powołać się na znak niniejszego pisma tj. OT-DL.420.1065.2021 z dopiskiem „AG”.

Z poważaniem
Andrzej Mazur
Zastępca Dyrektora
Oddział w Tarnowie

Załącznik: projekt skrzyżowania

K.O.: TDCK

Sprawę prowadzi:
Anna Gętkowska
tel. 146225188
mail: anna.getkowska@gaz-system.pl

STWIERDZAM ZGODNOŚĆ
Z ORYGINAŁEM
- - -12- 2021
Data

inż. GRZEGORZ MOŹDŻEŃ
Uprawnienia budowlane Nr SWK/0099/POOS/05
do projektowania bez ograniczeń w specjalności
instalacyjnej w zakresie sieci, instalacji i urządzeń
ciepłowniczych, wentylacyjnych, gazowych,
wodociagowych i kanalizacyjnych
28-500 Kazimierz Wielki, ul. Sienkiewicza 6A
tel. 606 850 400

Zarząd Powiatu
w Kazimierzy Wielkiej

Decyzja PZO-J-434/97/2021

z dnia 29.11.2021 r.

Z up. Zarządu Powiatu

Tomasz Dalewicz
Dyrektor Powiatowego Zarządu Dróg
w Kazimierzy Wielkiej

STWIERDZAM ZGODNOŚĆ
Z ORYGINAŁEM
Dnia ...-12-2021

inż. GRZEGORZ MOŹDŻEN
Uprawnienia budowlane Nr SWK/0099/POOS/05
do projektowania bez ograniczeń w specjalności
instalacyjnej w zakresie sieci, instalacji i urządzeń
ciepłych, wentylacyjnych, gazowych,
wodociagowych i kanalizacyjnych
28-500 Kazimierza Wielka, ul. Sienkiewicza 64
tel. 804 800 492

- Proj. sieć wodociągowa
W... - węzeł sieci wodociągowej
Hp... - Hydrant nadziemny DN80
- Działy znajdujące się w zasięgu oddziaływania
- Komory przewiertowe
- Zasięg działania hydrantu

F.H.U. Profil
ul. Sienkiewicza 64, 28-500 Kazimierza Wielka

Temat
Budowa sieci wodociągowej pomiędzy miejscowościami
Jakuszowice i Hołdowiec, gm. Kazimierza Wielka

Tytuł rysunku
Projekt zagospodarowania terenu

Inwestor
Gmina Kazimierza Wielka
ul. T. Kościuszki 12, 28-500 Kazimierza Wielka


Autor projektu
inż. Grzegorz Możdżeń SWK/0099/POOS/05

Faza
uzgodnienia

Data
10.2021

Skala
1:500

Nr rys.
1

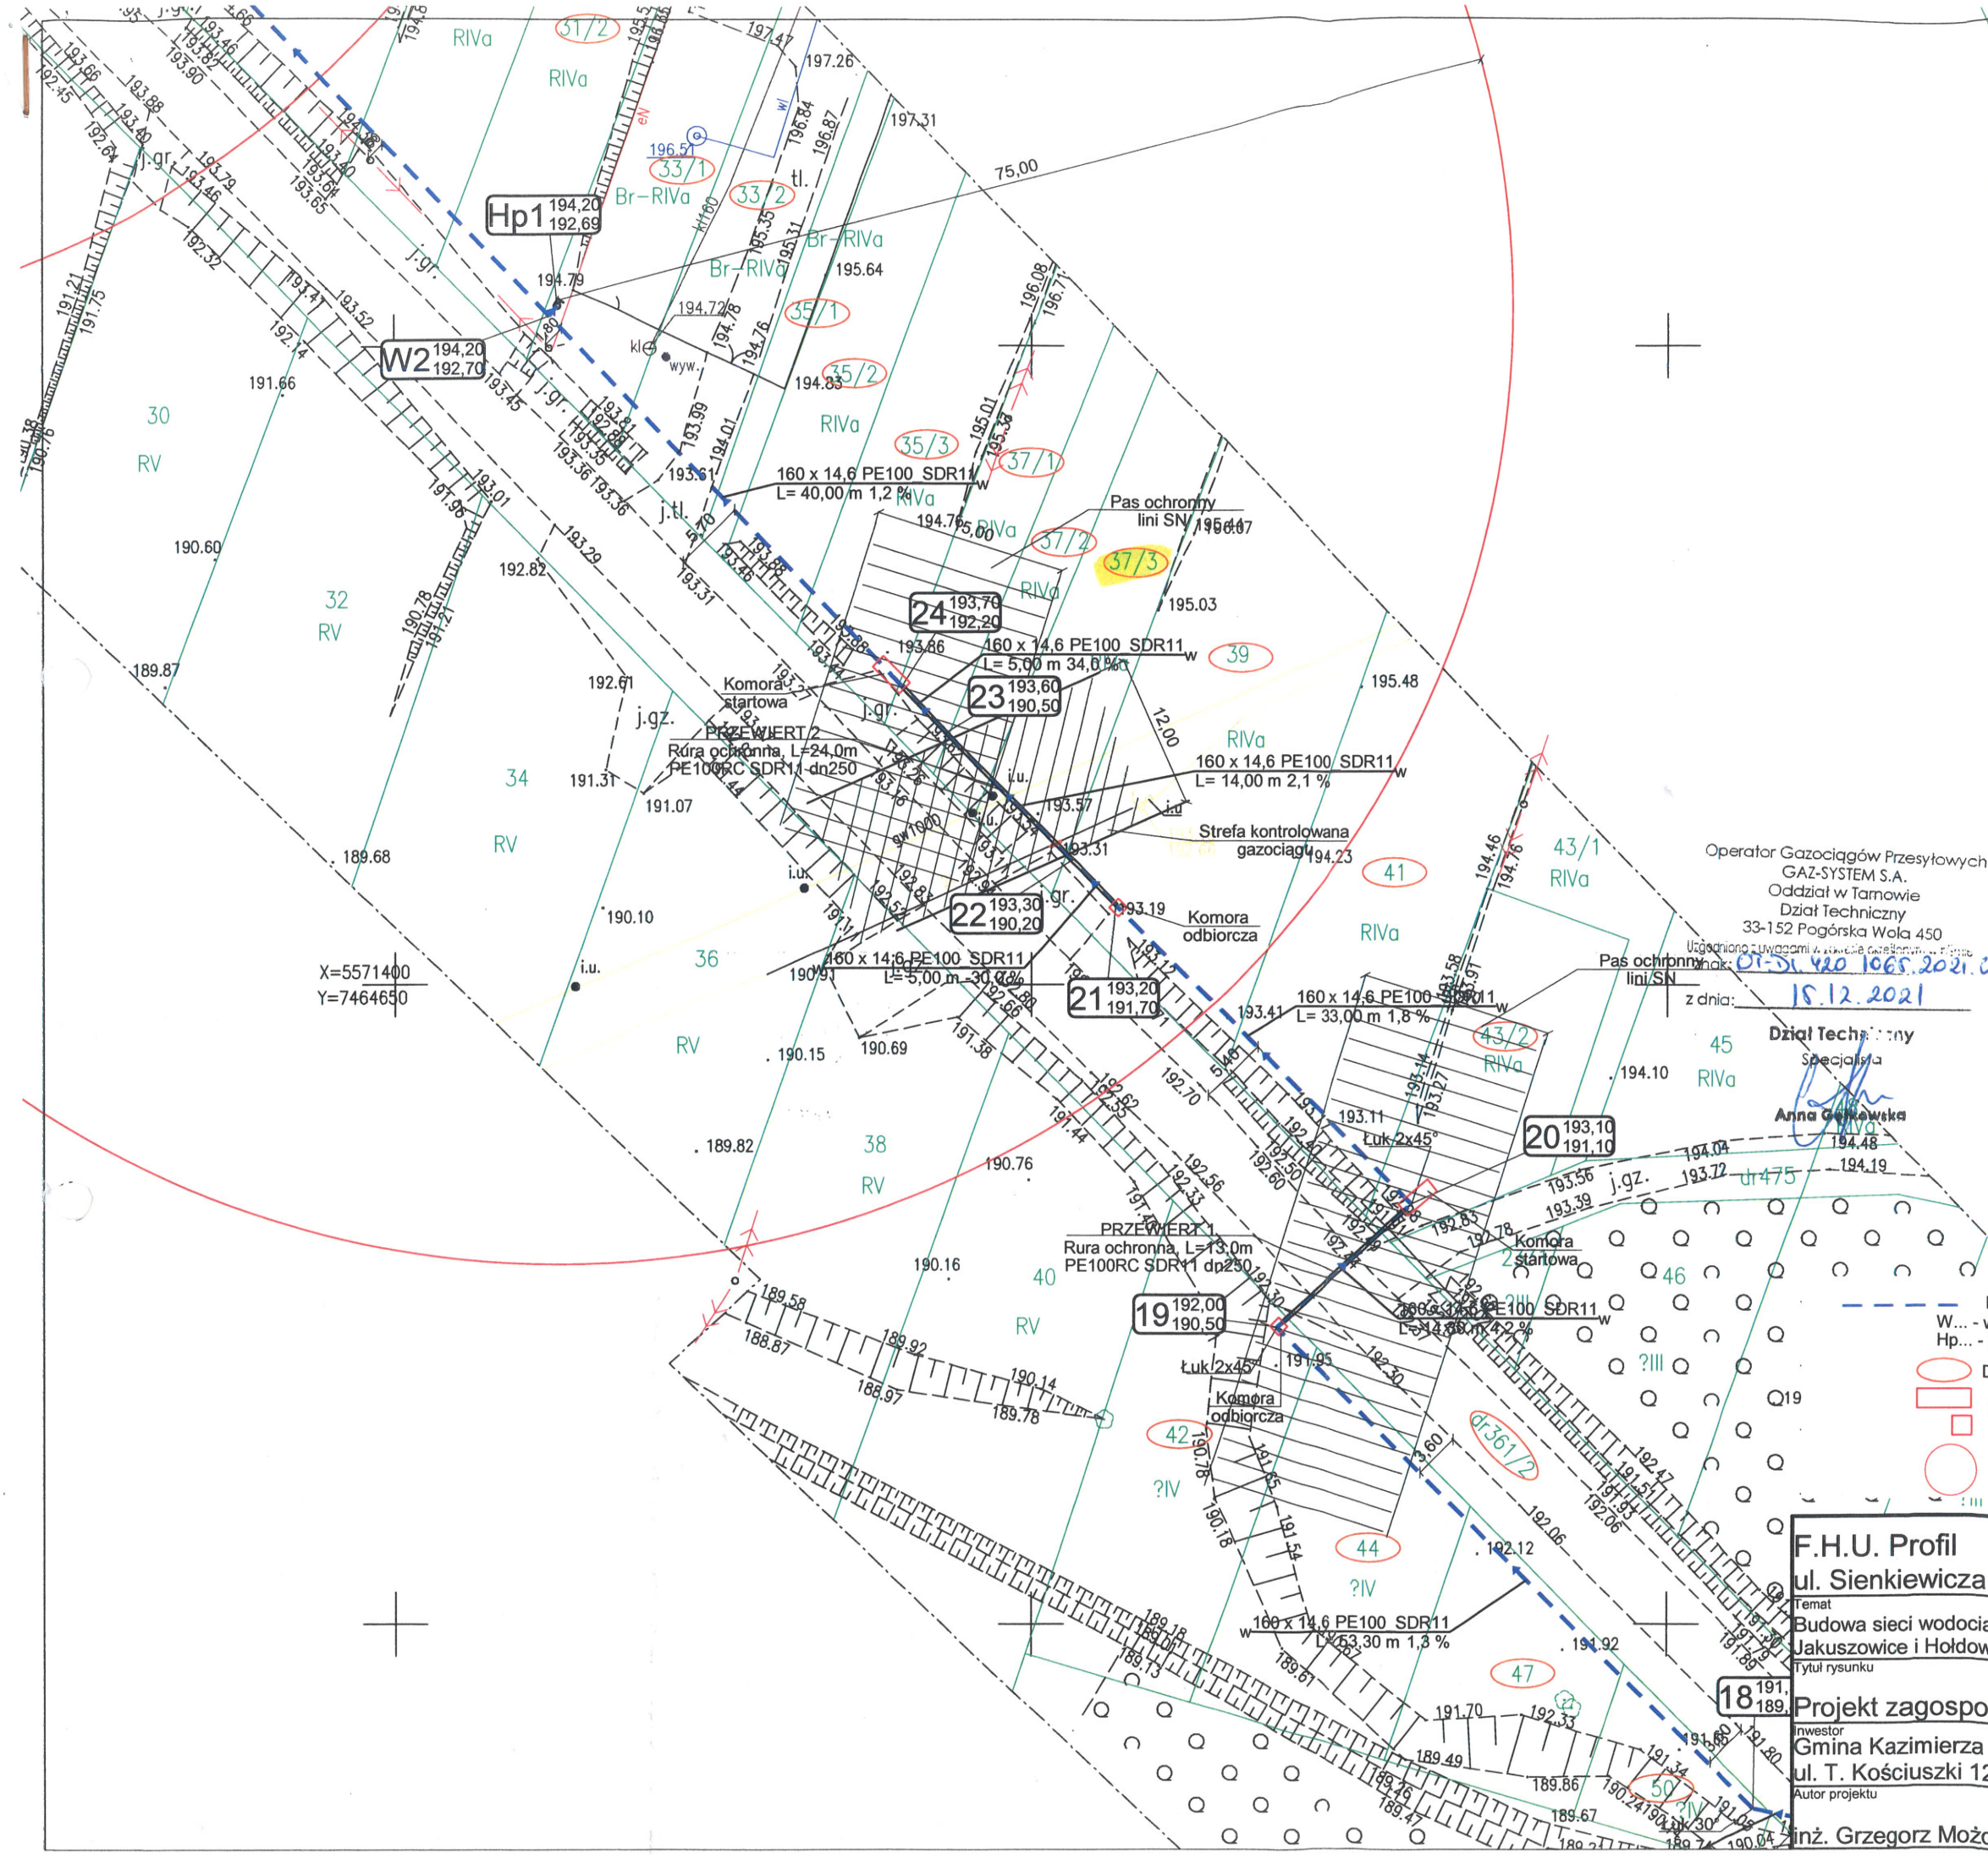

Operator Gazociągów Przesyłowych
GAZ-SYSTEM S.A.
Oddział w Tamowie
Dział Techniczny
33-152 Pogórska Woła 450
Udzielone z uwzględnieniem w sprawie Gas-SYSTEM w Tamowie
z dnia: 15.12.2021

Dział Techniczny
Specjalista
Anna Gębkowska

STWIERDZAM ZGODNOŚĆ
Z ORYGINAŁEM
Dnia ... - - 12- 2021

mgr GRZEGORZ MOŻDŻEN
Uprawnienia budowlane Nr SWK/0099/POOS/05
do projektowania bez ograniczeń w specjalności
instalacyjnej w zakresie sieci, instalacji i urządzeń
ciepłowniczych, wentylacyjnych, gazowych,
wodociągowych i kanalizacyjnych
28-500 Kazimierz Wielka, ul. Sienkiewicza 64
tel. 609 990 423

- Proj. sieć wodociągowa
- W... - węzeł sieci wodociągowej
- Hp... - Hydrant nadziemny DN80
- Działki znajdujące się w zasięgu oddziaływania
- Komory przewiertowe
- Zasięg działania hydrantu

F.H.U. Profil ul. Sienkiewicza 64, 28-500 Kazimierz Wielka		
Temat Budowa sieci wodociągowej pomiędzy miejscowościami Jakuszowice i Hołdowice, gm. Kazimierz Wielka		Faza uzgodnienia
Tytuł rysunku Projekt zagospodarowania terenu		Data 10.2021
Inwestor Gmina Kazimierz Wielka ul. T. Kościuszki 12, 28-500 Kazimierz Wielka		Skala 1:500
Autor projektu Inż. Grzegorz Możdżeń SWK/0099/POOS/05	Podpis 	Nr rys. 1

Wnawczy 185,00 m n.p.m.


u projektowanego

u istniejącego

rociagu [m]


si rurociagu

I
erial
Spadek
[m]

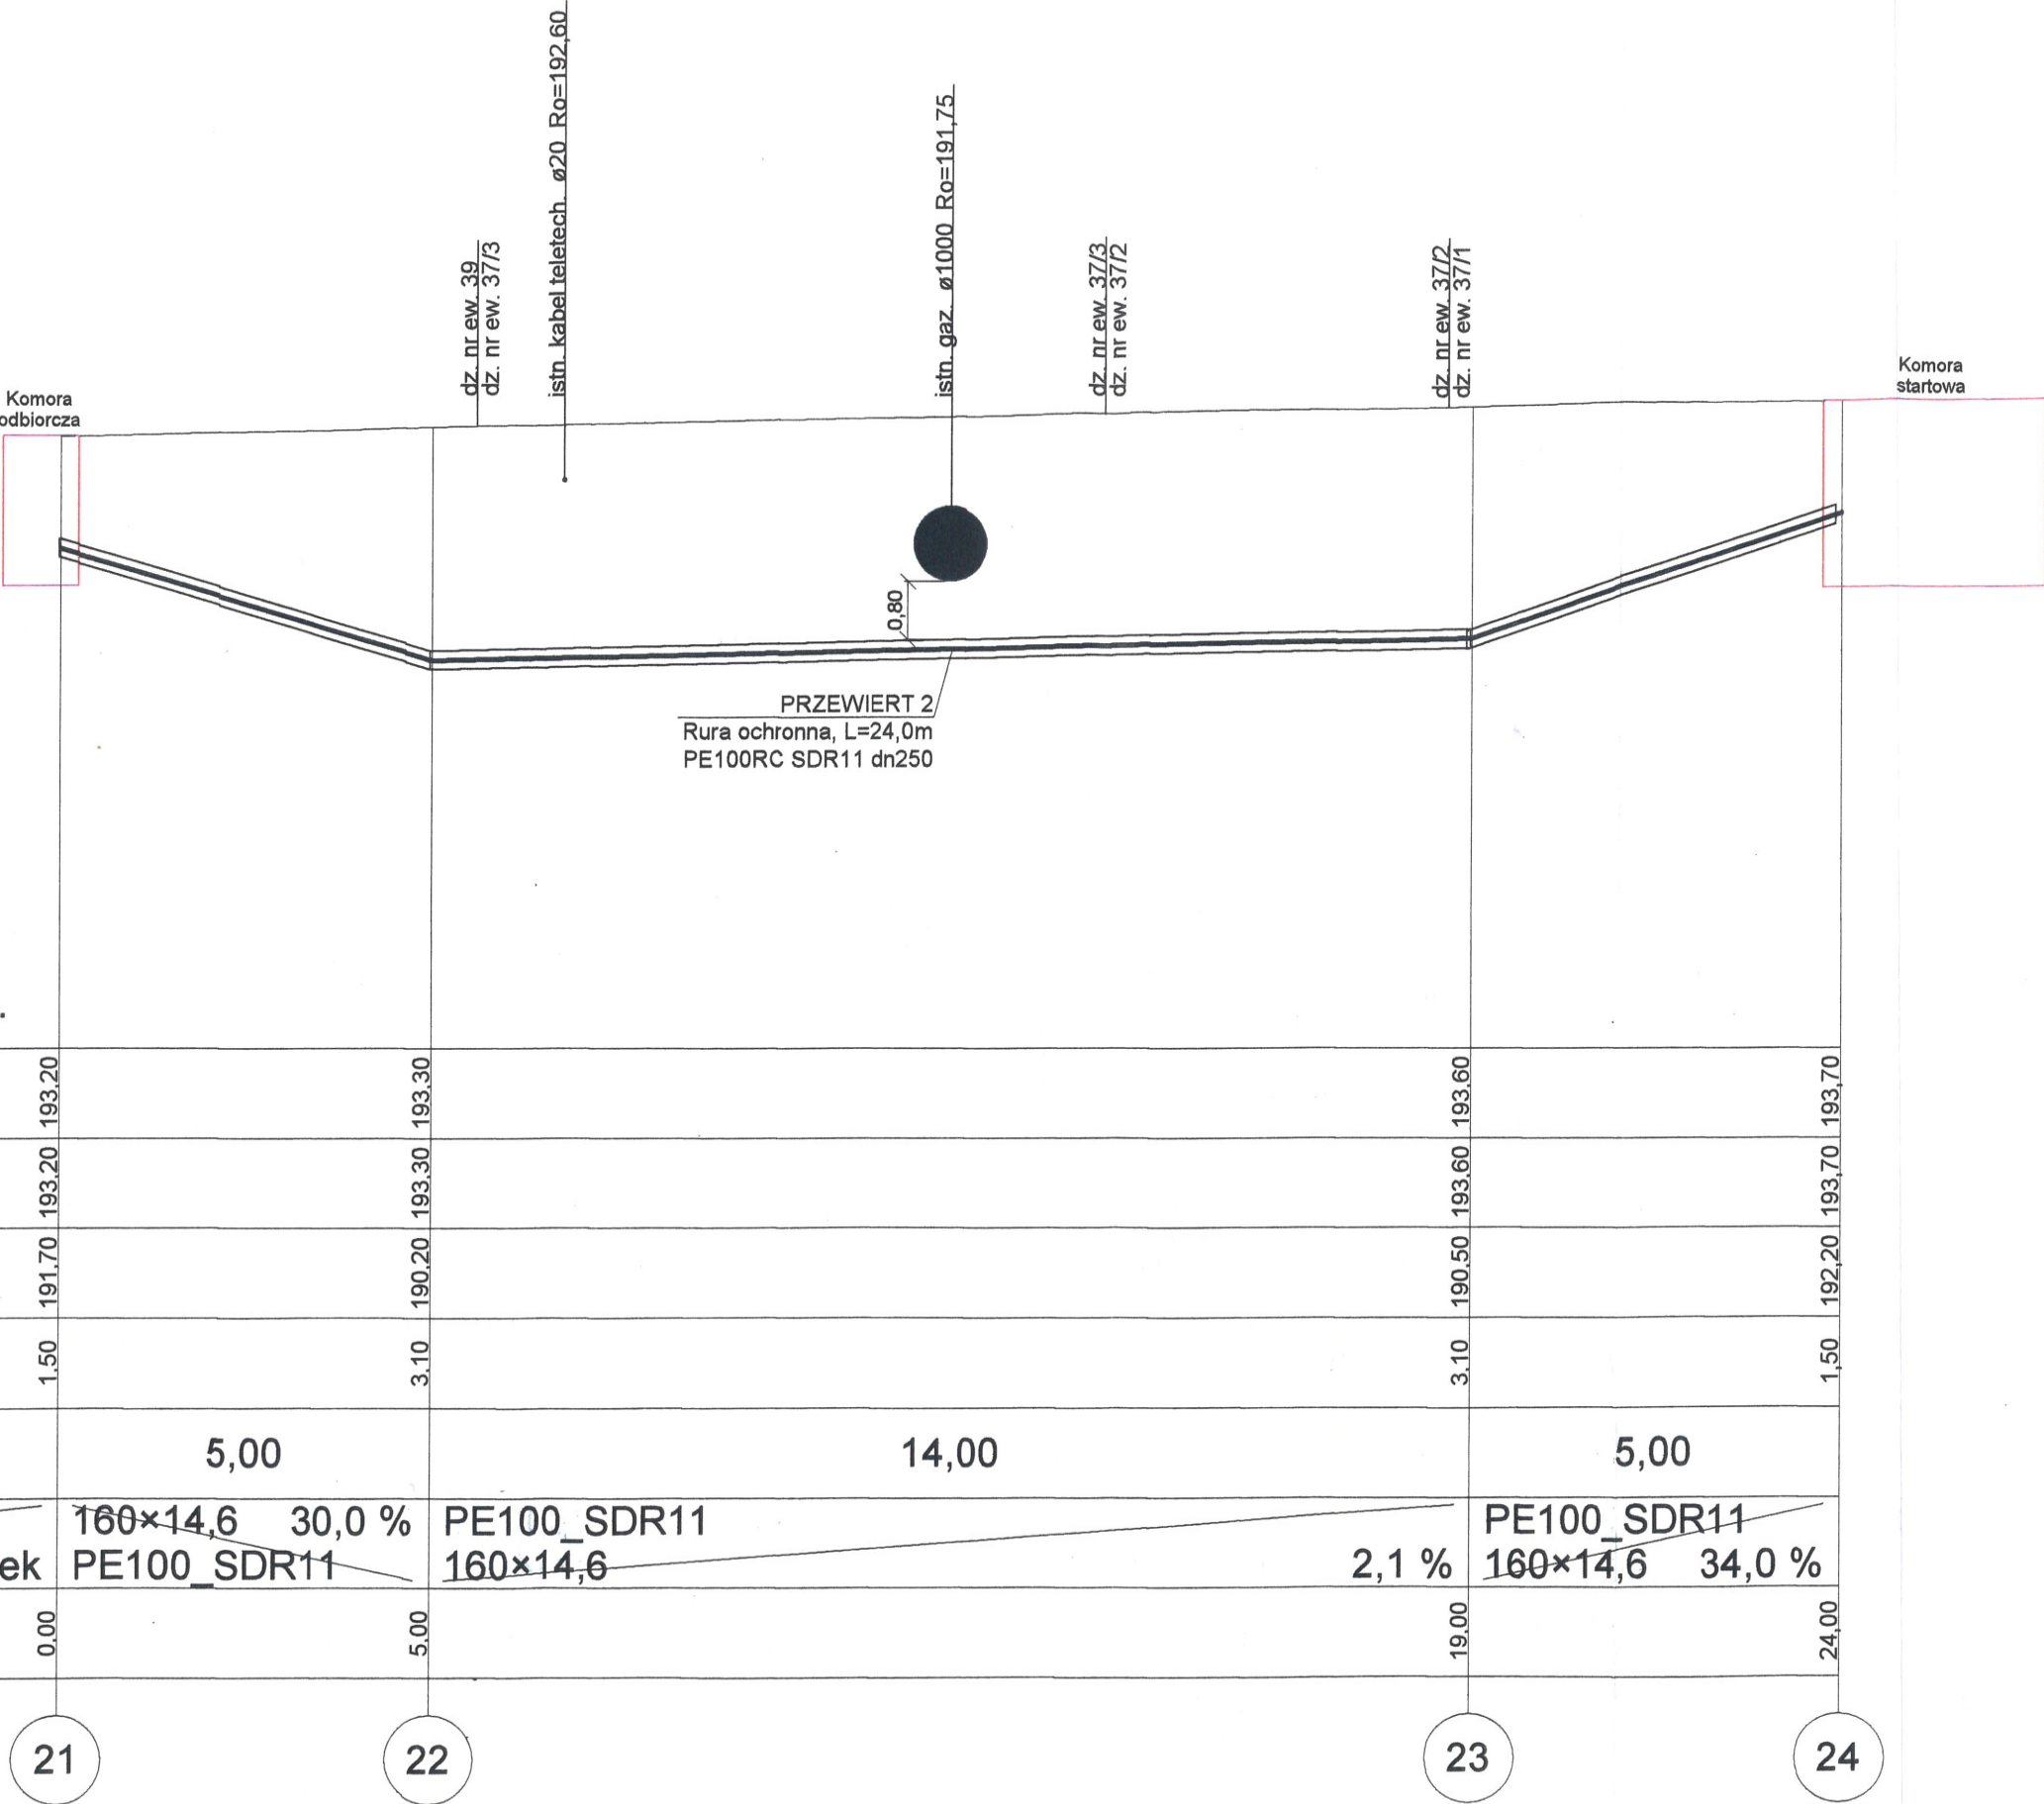

STWIERDZAM ZGODNOŚĆ
Z ORYGINAŁEM
Dnia ...-12-2021

inż. GRZEGORZ MOŹDŻEŃ
Uprawnienia budowlane Nr SWK/0099/POOS/05
do projektowania bez ograniczeń w specjalności
instalacyjnej w zakresie sieci, instalacji i urządzeń
ciepłych, wentylacyjnych, gazowych,
wodociągowych i kanalizacyjnych
28-500 Kazimierza Wielka, ul. Sienkiewicza 64
tel. 606 650 423

F.H.U. Profil ul. Sienkiewicza 64, 28-500 Kazimierza Wielka		Faza uzgodnienia	10.2021	Skala 1:100	Nr rys. 2
Temat Budowa sieci wodociągowej pomiędzy miejscowościami Jakuszowice i Hołdowiec, gm. Kazimierza Wielka		Data			
Tytuł rysunku Skrzyżowanie sieci wodociągowej z siecią gazową - profil					
Inwestor Związek Międzygminny "NIDZICA"					
ul. Zielona 12, 28-500 Kazimierza Wielka					
Autor projektu					
inż. Grzegorz Możdżeń SWK/0099/POOS/05		Podpis 			

Związek Międzygminny „NIDZICA”

w Kazimierzy Wielkiej

ul. Zielona 12

28-500 Kazimierza Wielka

Tel./fax (41) 3521-801, tel. 3522-041 E-mail:

NIP: 662-005-00-76 REGON:290523428

zmgn@nidzicakw.pl

www.nidzicakw.biuletyn.net

**ZWIĄZEK MIĘDZYGMINNY
„NIDZICA”**

28-500 Kazimierza Wielka, ul. Zielona 12

tel./fax (41) 3521-801, tel. 3522-041

NIP: 662-005-00-76, Regon 290523428

Kazimierza Wielka, dn. 24.11.2021 r.

Znak: TL.6740.170.2021

Wnioskodawca – Pełnomocnik:

F.H.U. Profil Aneta Możdżeń

ul. Sienkiewicza 64

28 – 500 Kazimierza Wielka

Inwestor:

Gmina Kazimierza Wielka

ul. T. Kościuszki 12

28 – 500 Kazimierza Wielka

Dotyczy: warunków technicznych do budowy sieci wodociągowej

W związku z wnioskiem z dnia 08.11.2021 r., dotyczącym jw., Związek Międzygminny „Nidzica” w Kazimierzy Wielkiej przedstawia następujące warunki techniczne do zaprojektowania odcinka sieci wodociągowej łączącego sieci wodociągowe w miejscowościach Hołdowiec i Jakuszowice, gm. Kazimierza Wielka:

1. Miejsca włączenia projektowanego odcinka sieci wodociągowej: istniejące sieci wodociągowe zlokalizowane na nieruchomościach:
 - 1) Obręb Jakuszowice, sieć PVC Ø160: dz. geod. nr ew. 2330,
 - 2) Obręb Jakuszowice, sieć PVC Ø90: dz. geod. nr ew. 359/7.
2. Ciśnienie wody w miejscach włączenia, odpowiednio:
 - 1) Jakuszowice: ok. 0,3 (zmierzone 0,32) MPa,
 - 2) Jakuszowice: ok. 0,3 (zmierzone 0,35) MPa.
3. Do budowy sieci stosować rury PEHD 100 oraz zasuwę odcinającą z klinem miękko – uszczelnionym. Zaprojektować uzbrojenie sieci w niezbędne elementy służące do prawidłowej eksploatacji sieci oraz wynikające z odrębnych przepisów i norm.
4. Użyte do budowy materiały winny być dopuszczone do stosowania w budownictwie oraz posiadać odpowiednie aprobaty i atesty.
5. Przebieg trasy projektowanego odcinka sieci wodociągowej – zgodnie z załącznikiem graficznym dołączonym do wniosku. Skrzyżowanie przewodu wodociągowego z gazociągiem zaprojektować w rurze osłonowej.

STWIERDZAM ZGODNOŚĆ
Z ORYGINAŁEM 1/2
Dnia ... - - 11- 2021

inż. GRZEGORZ MOŻDŻEŃ
Uprawnienia Budowlane Nr SWK/0099/POOS/05
do projektowania bez ograniczeń w specjalności
instalacyjnej w zakresie sieci, instalacji i urządzeń
ciepłych, wentylacyjnych, gazowych,
wodociągowych i kanalizacyjnych
28-500 Kazimierza Wielka, ul. Sienkiewicza 64
tel. 666 860 423

6. Na planowany odcinek sieci wodociągowej należy opracować projekt budowlano – wykonawczy. Szczegóły rozwiązań technicznych powinny być zgodne z aktualnymi normami oraz przepisami prawa budowlanego.
7. Projekt winien zawierać m.in. wymagane przepisami zgody, uzgodnienia, opinie, pozwolenia oraz inne dokumenty i decyzje dotyczące usytuowania przewodu wodociągowego w gruncie oraz związane z przejściami przez przeszkody terenowe.
8. Niniejsze warunki są ważne przez okres dwóch lat i należy je dołączyć do projektu budowlanego przedkładanego do uzgodnienia. Jeden egzemplarz uzgodnionej dokumentacji pozostaje w archiwum Związku Międzygminnego „Nidzica” w Kazimierzy Wielkiej.

Załącznik:

1. Plan sytuacyjny – 1 egz.

PRZEWODNICZĄCY ZARZĄDU
ZWIĄZKU MIĘDYGMINNEGO
„NIDZICA”

Maria Vozsnak

STWIERDZAM ZGODNOŚĆ
Z ORYGINAŁEM
Dnia - - -11- 2021

inż. GRZEGORZ MOŻDŻEN
Uprawnienia budowlane Nr SWK/0099/POOS/05
do projektowania bez ograniczeń w specjalności
instalacyjnej w zakresie sieci, instalacji i urządzeń
ciepłych, wentylacyjnych, gazowych,
wodociągowych i kanalizacyjnych
28-500 Kazimierz Wielki, ul. Sienkiewicza 64
tel. 606 850 423

Kazimierza Wielka, dnia 19 listopada 2021r.

Znak: II.6733.8.06.2021

**DECYZJA
O USTALENIU LOKALIZACJI INWESTYCJI CELU PUBLICZNEGO
NR 6/P/2021**

Na podstawie art. 51 ust. 1 pkt. 2 w związku z art. 54 ustawy z dnia 27 marca 2003 r. o planowaniu i zagospodarowaniu przestrzennym (Dz.U. z 2021 r. poz. 741 z późn. zm.) oraz art. 104 ustawy z dnia 14 czerwca 1960 r. – Kodeks postępowania administracyjnego (Dz.U. z 2021 r. poz. 735 z późn. zm.)

po rozpatrzeniu wniosku z dnia 9 września 2021 r. złożonego przez:

Panią Anetę Możdżeń
działającą z pełnomocnictwa

Gminy Kazimierza Wielka
ul. T. Kościuszki 12, 28-500 Kazimierza Wielka

Strony określone w niniejszej decyzji
nie wniosły uwag w ustawowym
terminie i z tego tytułu decyzja z d. 28
28 grudnia 2021 r. stała się ostateczna.
Kazimierza Wielka, dn. 19.12.2021 r.

Z up. BURMISTRZA

mgr inż. Magdalena Pudo
Z-ca NACZELNIKA WYDZIAŁU

po dokonaniu uzgodnień z:

- organem właściwym w sprawie ochrony gruntów rolnych – Starostą Kazimierskim (postanowienie z dnia 20.10.2021, znak: RL.673.166.2021)
- organem właściwym w sprawie ochrony melioracji wodnych – Państwowym Gospodarstwem Wodnym Wody Polskie
- właściwym zarządcą drogi – Powiatowym Zarządem Dróg w Kazimierzy Wielkiej (postanowienie z dnia 18.10.2021, znak: PZD – I – 433/94/2021)

**USTALAM
LOKALIZACJĘ INWESTYCJI CELU PUBLICZNEGO**

dla inwestycji polegającej na:

budowie sieci wodociągowej

przewidzianej do realizacji na terenie n/w działek zlokalizowanych w gminie Kazimierza Wielka:

2330, 12/1, 361/2, 14, 15, 16, 17, 18, 19, 21/1, 23/1, 25/1, 27/1, 29/1, 31/1, 33/1, 35/1, 37/1,
39, 41, 42, 44, 47, 50, 359/1, 359/4, 359/7- obręb Jakuszowice

określając

Rodzaj inwestycji oraz ustalenia dotyczące funkcji zabudowy i zagospodarowania terenu:

- obiekt infrastruktury technicznej

**STWIERDZAM ZGODNOŚĆ
Z ORYGINAŁEM**
Dnia-12-2021.....

inż. GRZEGORZ MOŹDŻEŃ
Uprawnienia budowlane Nr SWK/0099/POOS/05
do projektowania bez ograniczeń w specjalności
instalacyjnej w zakresie sieci, instalacji i urządzeń
ciepłotnych, wentylacyjnych, gazowych,
wodociągowych i kanalizacyjnych
28-500 Kazimierza Wielka, ul. Sienkiewicza 64
tel. 000 850 423

Warunki i szczegółowe zasady zabudowy i zagospodarowania terenu wynikające z przepisów odrębnych:

1. w zakresie ochrony i kształtowania ładu przestrzennego:

- a) linia zabudowy: nie określa się,
- b) intensywność wykorzystania terenu:
 - powierzchnia zabudowy, w stosunku do powierzchni terenu inwestycji: nie określa się,
 - powierzchnia terenu biologicznie czynnego w stosunku do powierzchni działki lub terenu inwestycji: nie określa się,
- c) forma architektoniczna i gabaryty zabudowy:
 - szerokość elewacji frontowej: nie dotyczy,
 - wysokość górnej krawędzi elewacji frontowej: nie dotyczy
 - geometria dachu:
 - = układ i kąt nachylenia połaci dachowych: nie dotyczy,
 - = wysokość najwyższego punktu pokrycia dachu: nie dotyczy,
 - = kierunek głównej kalenicy w stosunku do frontu działki: nie dotyczy.

2. w zakresie ochrony środowiska i zdrowia ludzi, przyrody i krajobrazu:

- a) planowana inwestycja położona jest:
 - poza miejscowością uzdrowską oraz obszarami ochrony uzdrowskiej,
 - poza obszarami występowania udokumentowanych złóż kopalin i wód podziemnych,
 - poza terenami zagrożonymi osuwaniem się mas ziemnych (zgodnie z danymi udostępnionymi przez Państwowy Instytut Geologiczny w ramach Systemu Ostry Przeciwośuwiskowej),
 - poza obszarami podlegającymi ochronie na podstawie ustawy z dnia 16 kwietnia 2004 r. o ochronie przyrody (Dz.U. z 2021 r. poz. 1098),
 - poza obszarami, o których mowa w art. 169 ust. 2 pkt 2 ustawy z dnia 20 lipca 2017 r. – Prawo wodne (Dz.U. z 2021 r. poz. 624 z późn. zm.),
- b) prowadzenie inwestycji powinno odbywać się zgodnie z zasadami określonymi w:
 - ustawie z dnia 16 kwietnia 2004 r. o ochronie przyrody (Dz.U. z 2021 r. poz. 1098),
 - ustawie z dnia 27 kwietnia 2001 r. Prawo ochrony środowiska (Dz. U. z 2020 r. poz. 1219 z późn. zm.),
 - ustawie z dnia 20 lipca 2017 r. Prawo wodne (Dz.U. z 2021 r. poz. 624 z późn. zm.),
- c) planowana inwestycja nie stanowi przedsięwzięcia określonego w rozporządzeniu Rady Ministrów z dnia 10 września 2019 r. w sprawie przedsięwzięć mogących znacząco oddziaływać na środowisko (Dz. U. z 2019 r. poz. 1839),
- d) w przypadku przebudowy urządzeń melioracji wodnych, która wynika z art. 389 pkt 6 w związku z art. 17 ust. 1 pkt 3 i pkt 4 w/w ustawy z dnia 20 lipca 2017 r. – Prawo wodne (Dz.U. z 2021 r. poz. 624 z późn. zm.) wymagane jest uzyskanie pozwolenia wodnoprawnego,
- e) w granicach terenu inwestycji występują grunty rolne klasy I-III. Zgodnie z art. 50 oraz art. 61 ust. 1 pkt 4 ustawy z dnia 27 marca 2003 r. o planowaniu i zagospodarowaniu przestrzennym (Dz.U. z 2021 r. poz. 741 z późn. zm.) wydanie decyzji o ustaleniu lokalizacji inwestycji celu publicznego jest możliwe w przypadku gdy teren nie wymaga uzyskania zgody na zmianę przeznaczenia gruntów rolnych i leśnych na cele nierolnicze i nieleśne lub jest objęty zgodą na zmianę przeznaczenia gruntów rolnych i leśnych na

STWIERDZAM ZGODNOŚĆ
Z ORYGINAŁEM

Dnia - - -12- 2021

inż. GRZEGORZ MOŹDŻEŃ
Uprawnienia budowlane Nr SWK/0099/POOS/05
do projektowania bez ograniczeń w specjalności
instalacyjnej w zakresie sieci, instalacji i urządzeń
ciepłych, wentylacyjnych, gazowych,
wodociągowych i kanalizacyjnych
28-500 Kazimierza Wielka, ul. Sienkiewicza 64
tel. 600 600 425

cele nierolnicze i nieleśne uzyskaną przy sporządzaniu miejscowego planu, który utracił moc na podstawie art. 67 ustawy z dnia 7 lipca 1994 r. o zagospodarowaniu przestrzennym (Dz. U. z 1999 r. Nr 15, poz. 139 z późn. zm.).

Rozpatrując przedmiotowe przedsięwzięcie, należy wskazać, iż stanowi ono inwestycję liniową, podziemną. Ponadto, po dokonaniu robót montażowych, teren zostanie doprowadzony do stanu pierwotnego.

Mając na uwadze powyższe oraz definicję zawartą w art. 4 pkt 6 ustawy z dnia 3 lutego 1995 r. o ochronie gruntów rolnych i leśnych (Dz. U. z 2021 r. poz. 1326), zgodnie z którą przez przeznaczenie gruntów na cele nierolnicze lub nieleśne rozumie się ustalenie innego niż rolniczy lub leśny sposobu użytkowania gruntów rolnych oraz innego niż leśny sposobu użytkowania gruntów leśnych, uznaje się, iż po zakończeniu robót budowlanych w ramach danego obszaru będzie istniała możliwość dalszego prowadzenia gospodarki rolnej, a tym samym teren inwestycji nie wymaga uzyskania zgody na zmianę przeznaczenia gruntów rolnych i leśnych na cele nierolnicze i nieleśne, o której mowa w art. 7 ust. 2 ustawy z dnia 3 lutego 1995 r. o ochronie gruntów rolnych i leśnych (Dz. U. z 2021 r. poz. 1326),

- f) z uwagi na lokalizację w granicach terenu objętego wnioskiem obiektów i urządzeń infrastruktury technicznej – linia elektroenergetyczna średniego napięcia, na etapie projektowania i realizacji inwestycji szczególnie należy uwzględnić warunki wynikające z:
- Rozporządzenia Ministra Infrastruktury z dnia 6 lutego 2003 r. w sprawie bezpieczeństwa i higieny pracy podczas wykonywania robót budowlanych (Dz. U. z 2003 r. Nr 47, poz. 401),
 - Rozporządzenia Ministra Pracy i Polityki Socjalnej z dnia 26 września 1997 roku w sprawie ogólnych przepisów bezpieczeństwa i higieny pracy (Dz. U. z 2003 r. Nr 169, poz. 1650).

3. w zakresie ochrony dziedzictwa kulturowego i zabytków oraz dóbr kultury współczesnej:

- a) planowana inwestycja znajduje się poza obszarami objętymi formami ochrony zabytków, o których mowa w art. 7 ustawy z dnia 23 lipca 2003 r. o ochronie zabytków i opiece nad zabytkami (Dz.U. z 2021 r. poz. 710 z późn. zm.) oraz ujętymi w gminnej ewidencji zabytków,
- b) w trakcie prac ziemnych należy postępować zgodnie z art. 32 ust. 1 ustawy z dnia 23 lipca 2003 r. o ochronie zabytków i opiece nad zabytkami (Dz.U. z 2021 r. poz. 710 z późn. zm.).

4. w zakresie obsługi w zakresie komunikacji i infrastruktury technicznej:

- a) realizacja inwestycji w sąsiedztwie istniejących obiektów infrastruktury technicznej wymaga postępowania zgodnego z przepisami odrębnymi,
- b) w przypadku przebudowy sieci i urządzeń infrastruktury kolidujących z projektowaną inwestycją, wszelkie zmiany w przebiegu czy usytuowaniu obiektów infrastruktury należy uzgodnić z właściwym zarządcą sieci,
- c) obsługa komunikacyjna – zgodnie z przepisami odrębnymi,
- d) zaopatrzenie w wodę oraz zasady realizacji inwestycji zgodnie z wytycznymi projektowymi oraz warunkami wydanymi przez zarządcę sieci,
- e) zaopatrzenie w energię elektryczną – nie dotyczy,
- f) zaopatrzenie w gaz – nie dotyczy,

**STWIERDZAM ZGODNOŚĆ
Z ORYGINAŁEM**

Dnia-12-2021.....

inż. GRZEGORZ MOŹDŻEN
Uprawnienia budowlane Nr SWK/0099/POOS/05
do projektowania bez ograniczeń w specjalności
instalacyjnej w zakresie sieci, instalacji i urządzeń
ciepłnych, wentylacyjnych, gazowych,
wodociągowych i kanalizacyjnych
28-500 Kazimierza Wielka, ul. Sienkiewicza 64
tel. 800 990 123

- g) zaopatrzenie w ciepło – nie dotyczy,
- h) gospodarka odpadami – nie dotyczy,
- i) odprowadzanie ścieków bytowych – nie dotyczy,
- j) odprowadzenie wód opadowych i roztopowych – do gruntu zgodnie z przepisami odrębnymi,
- k) miejsca postojowe – nie dotyczy.

5. w zakresie ochrony interesów osób trzecich:

- a) na etapie projektu i realizacji inwestycji należy:
 - zapewnić spełnienie wymagań ochrony interesów osób trzecich w rozumieniu ustawy z dnia 7 lipca 1994 r. – Prawo budowlane (Dz. U. z 2020 r. poz. 1333 z późn. zm.),
 - uwzględnić zasady wynikające z:
 - = Rozporządzenia Ministra Infrastruktury z dnia 12 kwietnia 2002 r. w sprawie warunków technicznych, jakim powinny odpowiadać budynki i ich usytuowanie (Dz. U. z 2019 r. poz. 1065 z późn. zm.),
 - = ustawy z dnia 21 marca 1985 r. o drogach publicznych (Dz. U. 2021 poz. 1376),
- b) inwestycja nie może powodować ograniczeń w prawidłowym zagospodarowaniu terenów sąsiednich zgodnie z ich przeznaczeniem,
- c) działki związane z realizacją inwestycji położone są:
 - poza granicami terenów, związanych z realizacją zadań rządowych albo samorządowych, dotyczących inwestycji celu publicznego, o których mowa w art. 39 ust. 3 pkt 3 ustawy z dnia 27 marca 2003 r. o planowaniu i zagospodarowaniu przestrzennym - inwestycji celu publicznego o znaczeniu ponadlokalnym określonych w planie zagospodarowania przestrzennego województwa, wskazanych w planie miejscowym, który utracił moc na podstawie art. 67 ustawy z dnia 7 lipca 1994 r. o zagospodarowaniu przestrzennym (Dz. U. z 1999 r. Nr 15, poz. 139 z późn. zm.),
 - w odległości większej niż:
 - = 40 m od osi istniejącej linii elektroenergetycznej o napięciu 220 kV lub większym,
 - = 70 m od osi istniejącej linii elektroenergetycznej o napięciu 750 kV lub większym,
 - = 65 m od osi gazociągu wysokiego ciśnienia o średnicy nie większej niż 500 mm,
 - = 100 m od osi gazociągu wysokiego ciśnienia o średnicy większej niż 500 mm.

6. ochrona obiektów budowlanych na terenach górniczych:

- a) planowana inwestycja położona jest poza granicami terenów górniczych wyznaczonych na podstawie ustawy z dnia 9 czerwca 2011 r. Prawo geologiczne i górnicze (Dz. U. z 2021 r. poz. 1420).

Linie rozgraniczające teren inwestycji wyznaczono w ramach załącznika nr 1 do niniejszej decyzji.

UZASADNIENIE

**STWIERDZAM ZGODNOŚĆ
Z ORYGINAŁEM**

Dnia - - -12- 2021

inż. GRZEGORZ MOŻDŻEN
Uprawnienia budowlane Nr SWK/0099/POOS/05
do projektowania bez ograniczeń w specjalności
instalacyjnej w zakresie sieci, instalacji i urządzeń
ciepłowniczych, wentylacyjnych, gazowych,
wodociągowych i kanalizacyjnych
28-509 Kazimierza Wielka, ul. Sienkiewicza 64
tel. 606 800 423

Pani Aneta Możdżeń, działając z pełnomocnictwa Gminy Kazimierza Wielka, w dniu 9 września 2021 r. wystąpiła z wnioskiem o wydanie decyzji o ustaleniu lokalizacji inwestycji celu publicznego dla przedsięwzięcia polegającego na budowie sieci wodociągowej na terenie działek nr ewid. 2330, 12/1, 361/2, 14, 15, 16, 17, 18, 19, 21/1, 23/1, 25/1, 27/1, 29/1, 31/1, 33/1, 35/1, 37/1, 39, 41, 42, 44, 47, 50, 359/1, 359/4, 359/7, obręb Jakuszowice, gmina Kazimierza Wielka.

Zgodnie z art. 6 pkt. 2 ustawy z dnia 21 sierpnia 1997 r. o gospodarce nieruchomościami (Dz. U. z 2020 r. poz. 1990 z późn. zm.) za cel publiczny uznaje się min.: budowę i utrzymywanie ciągów drenażowych, przewodów i urządzeń służących do przesyłania lub dystrybucji płynów, pary, gazów i energii elektrycznej, a także innych obiektów i urządzeń niezbędnych do korzystania z tych przewodów i urządzeń. Uwzględniając powyższe należało wskazać, iż przedmiotowa inwestycja podlega zgodnie z art. 50 ust. 1 ustawy z dnia 27 marca 2003 r. o planowaniu i zagospodarowaniu przestrzennym (Dz.U. z 2021 r. poz. 741 z późn. zm.) procedurze uzyskiwania decyzji o ustaleniu lokalizacji celu publicznego.

Uwzględniając powyższe organ I instancji odpowiednio poprzez obwieszczenie i zawiadomienie poinformował strony o projektowanym zamierzeniu inwestycyjnym, wszczęciu postępowania administracyjnego oraz możliwości zapoznania się z aktami sprawy.

Analiza warunków i zasad zagospodarowania terenu oraz jego zabudowy wynikających z przepisów odrębnych oraz analiza stanu faktycznego oparta na zgromadzonym materiale dowodowym wykazała możliwość realizacji planowanego przedsięwzięcia.

Zgodnie z art. 53 ust. 4 ustawy z dnia 27 marca 2003 r. o planowaniu i zagospodarowaniu przestrzennym (Dz.U. z 2021 r. poz. 741 z późn. zm.), projekt decyzji uzgodnienia z:

- organem właściwym w sprawie ochrony gruntów rolnych,
- organem właściwym w sprawie ochrony melioracji wodnych,
- właściwym zarządcą drogi.

Stwierdzając, iż planowana inwestycja spełnia warunek określony w art. 61 ust. 1 pkt 4 ustawy z dnia 27 marca 2003 r. o planowaniu i zagospodarowaniu przestrzennym (Dz.U. z 2021 r. poz. 741 z późn. zm.) orzeczono jak w sentencji.

Projekt decyzji został sporządzony przez osobę posiadającą kwalifikacje do wykonywania zawodu urbanisty na terytorium Rzeczypospolitej Polskiej uzyskane na podstawie ustawy z dnia 15 grudnia 2000 r. o samorządach zawodowych architektów, inżynierów budownictwa oraz urbanistów (Dz. U. z 2013 r. poz. 932 i 1650).

Pouczenie:

Zgodnie z art. 127 § 1 i 2 oraz art. 129 § 1 i 2 Kodeksu postępowania administracyjnego (Dz.U. z 2021 r. poz. 735 z późn. zm.) od niniejszej decyzji przysługuje stronom prawo wniesienia odwołania do Samorządowego Kolegium Odwoławczego za pośrednictwem Burmistrza Miasta i Gminy w Kazimierzy Wielkiej w terminie 14-tu dni od daty jej doręczenia.

Zgodnie z art. 127a ustawy z dnia 14 czerwca 1960 r. Kodeksu postępowania administracyjnego (Dz.U. z 2021 r. poz. 735 z późn. zm.) w trakcie biegu terminu do wniesienia odwołania strona może w formie oświadczenia, zrzec się prawa do wniesienia odwołania wobec organu administracji publicznej, który wydał decyzję. Z dniem doręczenia Burmistrzowi Miasta i Gminy w Kazimierzy Wielkiej oświadczenia o zrzeczeniu się prawa do wniesienia odwołania przez ostatnią ze stron postępowania, decyzja staje się ostateczna i prawomocna.

Jednocześnie informuję iż w myśl art. 130 § 4 ustawy z dnia 14 czerwca 1960 r. Kodeksu postępowania administracyjnego (Dz.U. z 2021 r. poz. 735 z późn. zm.) decyzja podlega

**STWIERDZAM ZGODNOŚĆ
Z ORYGINAŁEM**
Dnia ... - - 12 - 2021

inż. GRZEGORZ MOŹDŻEŃ
Uprawnienia budowlane Nr SWK/0089/POOS/05
do projektowania bez ograniczeń w specjalności
instalacyjnej w zakresie sieci, instalacji i urządzeń
ciepłych, wentylacyjnych, gazowych,
wodociągowych i kanalizacyjnych
28-500 Kazimierza Wielka, ul. Sienkiewicza 84
tel. 800 890 423

wykonaniu przed upływem terminu do wniesienia odwołania, jeżeli jest zgodna z żądaniem wszystkich stron lub jeżeli wszystkie strony zrzekły się prawa do wniesienia odwołania.

Zgodnie z art. 55 ustawy z dnia 27 marca 2003 r. o planowaniu i zagospodarowaniu przestrzennym (Dz.U. z 2021 r. poz. 741 z późn. zm.) decyzja wiąże organ wydający decyzje o pozwoleniu na budowę.

Załączniki:

1. Decyzja o ustaleniu lokalizacji inwestycji celu publicznego - część graficzna

Otrzymują:

1. strony wg rozdzielnika
2. a.a (M.Płaszewska)

Spórządził:


mgr inż. arch. Łukasz Nitecki



Z up. BURMISTRZA
Krzysztof Kulek
mgr Łukasz Mioderek
ZASTĘPCA BURMISTRZA

STWIERDZAM ZGODNOŚĆ
Z ORYGINAŁEM
Dnia ... - - - 12 - 2021

inż. GRZEGORZ MOŹDŻEŃ
Uprawnienia budowlane Nr SWK/0099/POOS/05
do projektowania oraz ograniczeń w specjalności
instalacyjnej w zakresie sieci, instalacji i urządzeń
ciepłowniczych, wentylacyjnych, gazowych,
wodociągowych i kanalizacyjnych
28-500 Kazimierz Wielki, ul. Sienkiewicza 6A
tel. 600 850 423

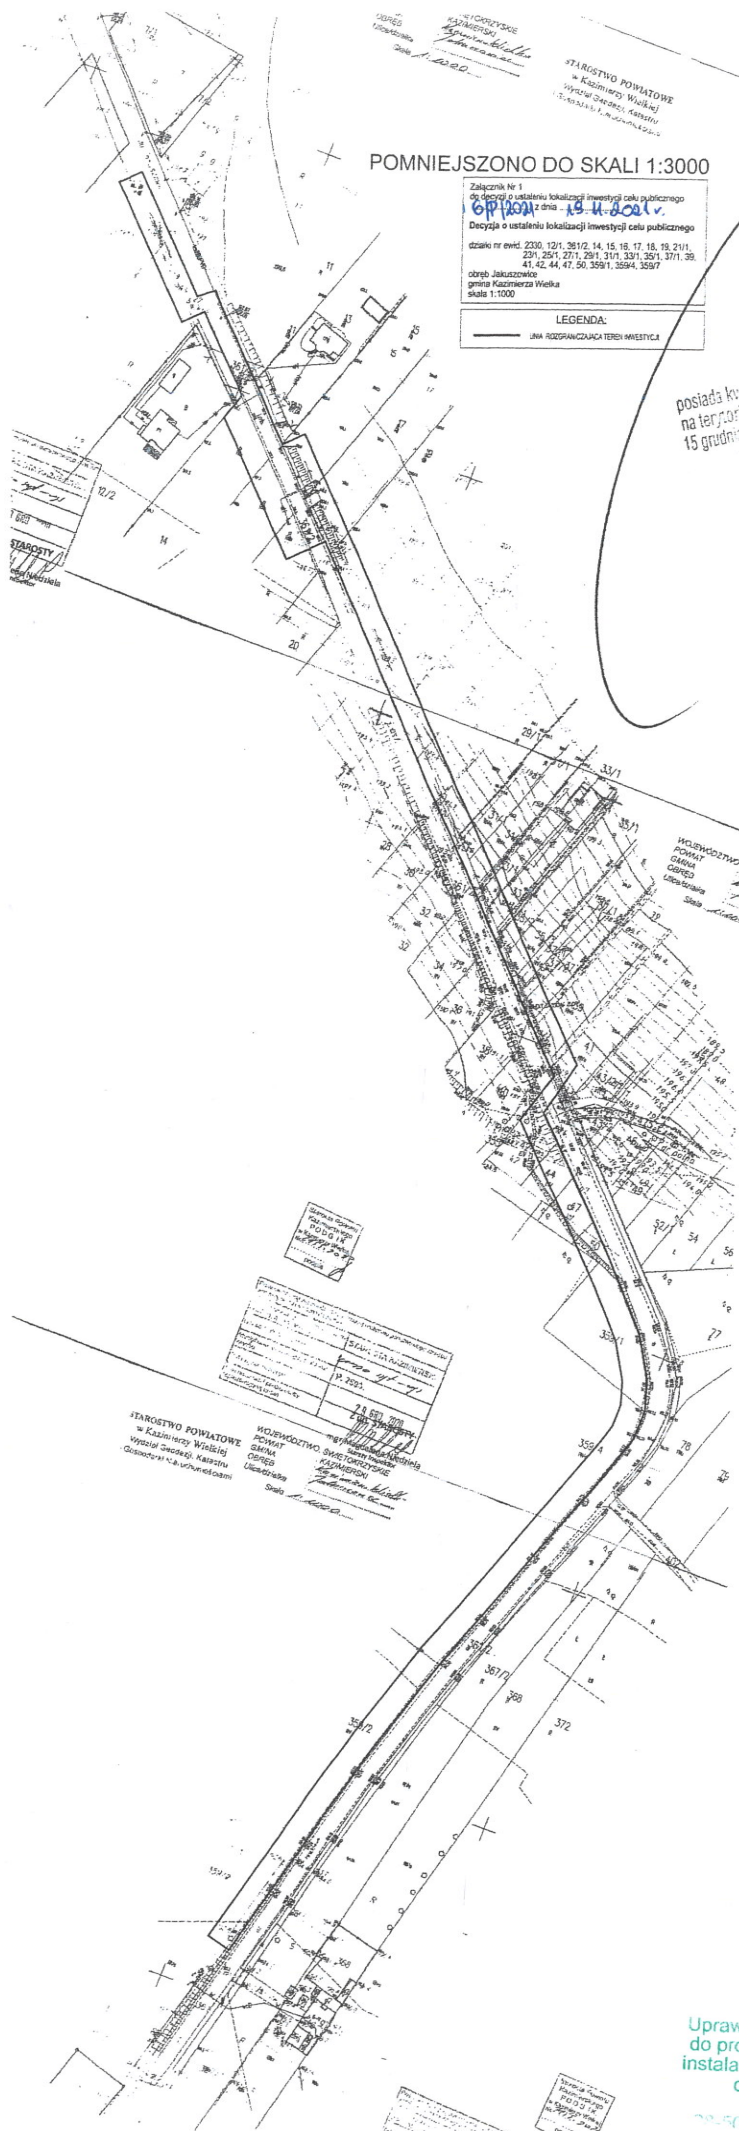

POMNIEJSZONO DO SKALI 1:3000

Załącznik Nr 1
do decyzji o ustaleniu lokalizacji inwestycji celu publicznego
Decyzja o ustaleniu lokalizacji inwestycji celu publicznego
Działki nr ewid. 2200, 12/1, 351/2, 14, 15, 16, 17, 18, 19, 21/1,
22/1, 25/1, 27/1, 29/1, 31/1, 33/1, 35/1, 37/1, 39,
41, 42, 44, 47, 50, 3591, 3594, 3597
osiedle Jakubówko
gmina Koszów Wielki
skala 1:1000

LEGENDA:
JNA KOSZANOWSKA TEREN INWESTYCJI

Łukasz Nielecki
mgr inż. arch.
posiada kwalifikacje do wykonywania zadań urbanistycznych na terytorium RP, uzyskane na podstawie ustawy z dnia 15 grudnia 2000r. o samorządach zawodowych architektów



Zdr. DUCIŁA
Radosław Julek
mgr Łukasz Nielecki
ZASTĘPCA BURMISTRZA

STWIERDZAM ZGODNOŚĆ
Z ORYGINAŁEM
Dnia - - -12- 2021

inż. GRZEGORZ MOŻDŻEŃ
Uprawnienia budowlane Nr SWK/0099/POOS/05
do projektowania bez ograniczeń w specjalności
instalacyjnej w zakresie sieci, instalacji i urządzeń
cieplnych, wentylacyjnych, gazowych,
wodociągowych i kanalizacyjnych
64-500 Koszów Wielki, ul. Sienkiewicza 64
tel. 606 860 820



STAROSTWO POWIATOWE w KAZIMIERZY WIELKIEJ
Wydział Geodezji, Katastru i Gospodarki
Nieruchomościami

Ul. T. Kościuszki 12, 28-500 Kazimierza Wielka
tel. 41 350 23 12 fax: 41 350 23 13
e-mail: starostwo@powiat.kazimierzaw.pl

Kazimierza Wielka, dnia 19.11.2021 r.

Znak: G.6853.30.2021

Gmina Kazimierza Wielka
ul. T. Kościuszki 12
28-500 Kazimierza Wielka
reprezentowany przez:

Aneta Możdżeń
ul. Sienkiewicza 64
28-500 Kazimierza Wielka

Starosta Kazimierski jako organ reprezentujący Skarb Państwa w odpowiedzi na pismo z dnia 08.11.2021 r. wyraża zgodę na zlokalizowanie sieci wodociągowej na nieruchomościach oznaczonych w ewidencji gruntów i budynków jako działki nr **25/1 i 37/2** położone w obrębie (0017) **Jakuszowice**, gm. Kazimierza Wielka.

Jednocześnie Starosta Kazimierski udziela Gminie Kazimierza Wielka prawa do dysponowania w/w nieruchomością na cele budowlane w zakresie budowy sieci wodociągowej pomiędzy miejscowościami Jakuszowice i Hołdowiec.

Z up. Starosty

mgr inż. Mateusz Piotrowski
Naczelnik Wydziału Geodezji, Katastru
i Gospodarki Nieruchomościami

Otrzymują:

1. Adresat
2. a/a

STWIERDZAM ZGODNOŚĆ
Z ORYGINAŁEM
Dnia **- - 12- 2021**

Sporządziła:
A. Gołowska

inż. GRZEGORZ MOŻDŻEN
Uprawnienia budowlane Nr SWK/0099/POOS/05
do projektowania bez ograniczeń w specjalności
instalacyjnej w zakresie sieci, instalacji i urządzeń
ciepłowniczych, wentylacyjnych, gazowych,
wodociagowych i kanalizacyjnych
28-500 Kazimierza Wielka, ul. Sienkiewicza 64
tel. 806 650 423

Kazimierza Wielka, dnia 2021.12.27

**ODPIS PROTOKOŁU Z NARADY KOORDYNACYJNEJ NR G.6630.50. 2021
DOTYCZĄCY SPRAWY NR G.6630. 51. 2021**

Podstawa prawna wydania odpisu:

Art. 7d pkt 2 i art. 28b ust. 7 ustawy z dnia 17 maja 1989r., Prawo geodezyjne i kartograficzne (Dz. U. z 2010r. Nr 193, poz. 1287 z późn. zm.)

Sieć
Kanalizacji wodociągowa

Gm. Kazimierza Wielka
Obręb: Jakuszowice

F.H.U. Profil
Aneta Możdżeń
Ul. Sienkiewicza 64
28-500 Kazimierza Wielka

Wniosek z dnia: 14.12.2021r.

Data wpływu wniosku: 16.12.2021r.

Przedłożony projekt był przedmiotem narady koordynacyjnej przeprowadzonej w dniu 27.12.2021r.
Stanowiska uczestników narady:

-GAZ-SYSTEM S.A. Oddział w Tarnowie Pogórska Wola - opinia pozytywna zgodnie z pismem uzgadniającym znak OT-DL.420.1065.2021.2 z dnia 15.12.2021 r.

- PGE Dystrybucja S.A. Oddział Skarżysko-Kamienna Rejon Energetyczny Busko określa warunki na okoliczność 'Budowy sieci wodociągowej w m. Jakuszowice w gm. Kazimierza Wielka':

1. W pobliżu istniejących elektroenergetycznych urządzeń podziemnych prace wykonać ręcznie, zachowując szczególną ostrożność.
2. Przed rozpoczęciem przewiertu ustalić położenie istniejącej ziemnokablowej infrastruktury elektroenergetycznej.
3. Skrzyżowania i zbliżenia z istniejącymi kablami elektroenergetycznymi zaprojektować i wykonać zgodnie z normą N SEP-E-004. W miejscach kolizyjnych zabezpieczyć kable elektroenergetyczne dwudzielnymi rurami osłonowymi, należy zastosować:
- dla kabli niskiego napięcia rury o średnicy minimum 110 mm koloru niebieskiego.
4. Przy prowadzeniu robót ziemnych w pobliżu istniejących stanowisk słupowych napowietrznych linii elektroenergetycznych, należy zabezpieczyć wykop przed usuwaniem się gruntu, celem zapewnienia dotychczasowej stabilności stanowisk słupowych. Nie naruszać konstrukcji fundamentowej żerdzi oraz stalowych elementów uziomu stanowisk słupowych linii elektroenergetycznej. Należy zachować minimalną odległość projektowanej sieci podziemnej od istniejących fundamentów słupów elektroenergetycznej linii niskiego napięcia - 1 m.
5. Przed przystąpieniem do prac w strefie sieci elektroenergetycznej, Wykonawca Robót jest zobowiązany poinformować i zgłosić planowane roboty z 14-dniowym wyprzedzeniem do Rejonu Energetycznego Busko.
6. Rejon Energetyczny Busko zastrzega sobie możliwość prowadzenia odpłatnego nadzoru nad pracami realizowanymi w strefie istniejących urządzeń elektroenergetycznych, należących do PGE Dystrybucja S.A.
7. Wykonane skrzyżowania lub zbliżenia projektowanej sieci wodociągowej względem istniejących urządzeń elektroenergetycznych PGE Dystrybucja S.A. podlegają odbiorowi ~~branżowemu~~ przed zakryciem.

Z ORYGINAŁEM

Dnia-12-2021.....

Uprawnienia budowlane Nr SWK/0099/POOS/05
do projektowania bez ograniczeń w specjalności
instalacyjnej w zakresie sieci, instalacji i urządzeń
ciepłowniczych, wentylacyjnych, gazowych,
wodociagowych i kanalizacyjnych
28-500 Kazimierza Wielka, ul. Sienkiewicza 64
tel. 606 880 423

Przeprowadzony odbiór robót zanikających należy potwierdzić protokołem spisany przez Wykonawcę Robót i uprawnionego przedstawiciela RE Busko.

8. Prace z wykorzystaniem sprzętu mechanicznego o zmiennej lokalizacji, prowadzone w pobliżu elektroenergetycznej linii napowietrznej, wymagają szczególnej ostrożności i zapewnienia nieprzekraczalności strefy bezpieczeństwa (Rozporządzenie Ministra Infrastruktury z dnia 6 lutego 2003 r. – Dz.U. 2003 nr 47 poz. 401 w sprawie bezpieczeństwa i higieny pracy podczas wykonywania robót budowlanych). Przed przystąpieniem do prac w odległości mniejszej niż:
- 3 m od skrajnych przewodów linii napowietrznych niskiego napięcia (nN),
 - 10 m od skrajnych przewodów linii napowietrznych średniego napięcia (SN);
- należy uzgodnić bezpieczne metody pracy z PGE Dystrybucja RE Busko.

Uwaga: Podczas wykonywania robót ziemnych, w bezpośrednim sąsiedztwie znaków geodezyjnych, wszelkie roboty należy prowadzić ręcznie. Zniszczone lub uszkodzone znaki geodezyjne, będą odtwarzane na koszt Inwestora.

Znaki geodezyjne, urządzenia zabezpieczające te znaki oraz budowle triangulacyjne podlegają ochronie – w myśl art. 15 ustawy Prawo geodezyjne i kartograficzne, oraz rozporządzenia Ministra Spraw Wewnętrznych i Administracji z dnia 15 kwietnia 1999r., w sprawie ochrony znaków geodezyjnych, grawimetrycznych i magnetycznych (Dz. U. Nr 45, poz. 454, z późn. zm.)

Z up. STABŁEJ

.....
(podpis przewodniczącego zarady koordynacyjnej)

STWIERDZAM ZGODNOŚĆ
Z ORYGINAŁEM
- - - 12 - 2021
Dnia

inż. GRZEGORZ MOŹDŻEŃ
Uprawnienia budowlane Nr SW/0099/POOS/05
do projektowania bez ograniczeń w specjalności
instalacyjnej w zakresie sieci, instalacji i urządzeń
ciepłowniczych wentylacyjnych, gazowych,
wodociągowych i kanalizacyjnych
28-500 Kazimierza Wielka, ul. Sienkiewicza 6A
tel. 609 850 423

NZ.9022.8.29.2021

OPINIA SANITARNA

Na podstawie art. 3 pkt 2 Ustawy z dn. 14.03.1985r. o Państwowej Inspekcji Sanitarnej /tekst jednolity Dz. U. z 2021 r. poz. 195/, § 309 Rozporządzenia Ministra Infrastruktury z dn. 12.04.2002 r. w sprawie warunków technicznych jakim powinny odpowiadać budynki i ich usytuowanie /tekst jednolity Dz. U. z 2019 r. poz. 1065 ze zm./

Państwowy Powiatowy Inspektor Sanitarny w Busku-Zdroju po zapoznaniu się z dokumentacją dot. zadania pn. „Projekt Techniczny. Budowa sieci wodociągowej pomiędzy miejscowościami Jakuszowice i Hołdowiec gm. Kazimierza Wielka”

opracowaną i przedłożoną przy piśmie z dnia 18 listopada 2021 r. /data wpływu 18-11-2021 r. przez:
F.H.U. Profil Aneta Możdżeń
ul. Sienkiewicza 64
28-500 Kazimierza Wielka

inwestor: Gmina Kazimierza Wielka
ul. T. Kościuszki 12
28-500 Kazimierza Wielka

uzgadnia w/w Projekt Budowlany w zakresie sanitarno-higienicznym pozytywnie

UZASADNIENIE

Firma projektowa F.H.U. Profil Aneta Możdżeń, ul. Sienkiewicza 64, 28-500 Kazimierza Wielka, przy piśmie z dnia 18 listopada 2021 r. /data wpływu 18-11-2021 r./ zwrócił się do Państwowego Powiatowego Inspektora Sanitarnego w Busku-Zdroju z wnioskiem o uzgodnienie dokumentacji pn. „Projekt Techniczny. Budowa sieci wodociągowej pomiędzy miejscowościami Jakuszowice i Hołdowiec gm. Kazimierza Wielka”.

Do wniosku załączono 5 egzemplarzy Projektu Budowlanego.

Przedmiotem opracowania jest projekt budowlany budowy sieci wodociągowej pomiędzy miejscowościami Jakuszowice i Hołdowiec gm. Kazimierza Wielka, jedn. ewid. Kazimierza Wielka – obszar wiejski, obręb: 0017 Jakuszowice, działki nr ew. 359/7, 359/4, 359/1, 361/2, 50, 47, 44, 42, 41, 39, 37/3, 37/2, 37/1, 35/3, 35/2, 35/1, 33/2, 33/1, 31/2, 31/1, 29/1, 27/1, 25/1, 23/1, 21/1, 19, 17, 15, 16, 14, 12/1, 2330.

Sieć wodociągowa wykonana będzie z rur PE.

Zapotrzebowanie na wodę do celów pitnych i gospodarczych dla obszaru objętego projektem przy założeniach:

- ilość podłączonych budynków mieszkalnych – 4
- ilość osób w budynku – 4
- średnie dobowe zapotrzebowanie wody na osobę – 120 dm³/d
- wsp. nierównomierności godzinowej – 2,0
- wsp. nierównomierności dobowej – 1,4

Włączenie do istniejących sieci od strony Jakuszowic i Hołdowca.

Zaproponowany układ techniczno-technologiczny powinien zapewnić spełnienie wymagań sanitarnych – w tej sytuacji Państwowy Powiatowy Inspektor Sanitarny w Busku-Zdroju uznał jak w sentencji.

STWIERDZAM ZGODNOŚĆ
Z ORYGINAŁEM
Dnia - - 11 - 2021

inż. GRZEGORZ MOŻDŻEŃ
Uprawnienia budowlane Nr SWK/0059/POOS/05
do projektowania bez ograniczeń w specjalności
instalacyjnej w zakresie sieci, instalacji i urządzeń
ciepłowniczych, wentylacyjnych, gazowych,
wodociągowych i kanalizacyjnych
28-500 Kazimierza Wielka, ul. Sienkiewicza 64
tel. 660 660 423

PAŃSTWOWY POWIATOWY
INSPEKTOR SANITARNY

Krzysztof Socha

1. Projekt Budowlany – 5 egz.
2. Klauzula informacyjna o przetwarzaniu danych osobowych w Powiatowej Stacji Sanitarno-Epidemiologicznej w Busku-Zdroju

1. F.H.U. Profil Aneta Możdżeń
ul. Sienkiewicza 64, 28-500 Kazimierza Wielka /+ zał. 1,2/

1. Oddział Nadzoru Sanitarnego w/m
2. a/a

STWIERDZAM ZGODNOŚĆ
Z ORYGINAŁEM
Dnia .. - 11 - 2021

inż. GRZEGORZ MOŹDŻEN
Uprawnienia budowlane Nr SWK/0099/POOS/05
do projektowania bez ograniczeń w specjalności
instalacyjnej w zakresie sieci, instalacji i urządzeń
ciepłotnych, wentylacyjnych, gazowych,
wodociągowych i kanalizacyjnych
28-500 Kazimierza Wielka, ul. Sienkiewicza 64
(tel. 000 000 420)

Kraków, dnia 3 grudnia 1998 r.

DECYZJA Nr 184/98

Na podstawie art. 13 ust. 1 pkt 1 i 2, art. 14 ust. 1 pkt 4 ustawy z dnia 7 lipca 1994 r. - Prawo budowlane (Dz.U. Nr 89 z dnia 25 sierpnia 1994 r., poz. 414), w związku z art. 104 § 1 k.p.a., po rozpatrzeniu wniosku Pana Edwarda Kawa - na podstawie dokumentów stwierdzających wymagane wykształcenie i praktykę zawodową oraz na podstawie pozytywnej oceny z egzaminu na uprawnienia budowlane złożonego przed Komisją Egzaminacyjną,

udziela

Panu Edwardowi KAWA - inżynierowi urządzeń sanitarnych,
urodzonemu dnia 8 września 1947 r. w Parchocinie

UPRAWNIENIA BUDOWLANE

do projektowania i kierowania robotami budowlanymi

bez ograniczeń

w specjalności instalacyjnej w zakresie:

sieci, instalacji i urządzeń: wodociągowych i kanalizacyjnych,
ciepłych, wentylacyjnych i gazowych.

Od decyzji niniejszej służy Panu prawo wniesienia odwołania do Głównego Inspektora Nadzoru Budowlanego w Warszawie, ul. Krucza 38/42, za pośrednictwem Wojewody Krakowskiego w terminie 14 dni od daty otrzymania niniejszej decyzji.



2 up. WOJEWODA

mgr inż. arch. Edoarda Kawa

Dyrektor Wydziału
Nadzoru Budowlanego

Otrzymują:

1. inż. Edward Kawa, os. Na Stoku 30/33, 31-706 Kraków
2. Główny Inspektor Nadzoru Budowlanego w Warszawie, ul. Krucza 38/42, 00-384 Warszawa
3. a.a.



GŁÓWNY INSPEKTOR
NADZORU BUDOWLANEGO

DSW//ORZ/600/3335/10

MPi

Warszawa, 2010-09-06

ZASWIADCZENIE

na podstawie art. 217 ustawy z dnia 14 czerwca 1960 r. - Kodeks postępowania administracyjnego - (Dz.U. z 2000 r. Nr 98, poz. 1071, z późn. zm.) oraz art. 88 a ust. 1 pkt 3 lit. a ustawy z dnia 7 lipca 1994 r. - Prawo budowlane (Dz.U. z 2006 r. Nr 156, poz. 1118, z późn. zm.) zaświadcza się, że

EDWARD KAWA

inżynier urządzeń sanitarnych

uprawniony na mocy decyzji

Wojewody Krakowskiego z dnia 03.12.1998 r. znak NB.III.7342/368/98

numer 184/98

do projektowania i kierowania robotami budowlanymi

w specjalności instalacyjnej w zakresie sieci, instalacji i urządzeń

wodociągowych i kanalizacyjnych, ciepłych, wentylacyjnych i gazowych

bez ograniczeń

został wpisany

DO CENTRALNEGO REJESTRU OSÓB POSIADAJĄCYCH UPRAWNIENIA BUDOWLANE
pod pozycją nr 2567/99/U

Opłata skarbową zgodnie z ustawą z dnia 16 listopada 2006 r. o opłacie skarbowej (Dz.U. Nr 225, poz. 1635, z późn. zm.) w kwocie 17 zł została wpłacona w dniu 28.08.2010 r. na rachunek bankowy Działu Środków m.st. Warszawy, nr 60 1030 1508 0000 0005 5001 0038, zgodnie z potwierdzeniem pozostającym w aktach sprawy.



GŁÓWNY INSPEKTOR NADZORU BUDOWLANEGO
ZASTĘPCA DOKŁADUJĄCY
mgr inż. arch. Edoarda Kawa


mgr inż. arch. Edoarda Kawa

inż. PRZEGORZ MOZDZEN

Uprawnienia budowlane Nr SWK/099/POOS/05
do projektowania bez ograniczeń w specjalności
instalacyjnej w zakresie sieci, instalacji i urządzeń
ciepłych, wentylacyjnych, gazowych,
wodociągowych i kanalizacyjnych
28-500 Kazimierza Wielka, ul. Sienkiewicza 64
tel. 666 899 499

- Otrzymują:
1. Pan Edward Kawa
Parchocin 39
 2. aa

STWIERDZAM ZGODNOŚĆ
Z ORYGINAŁEM
Dnia - - -10- 2021

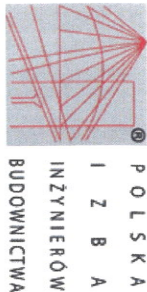

Zaświadczenie

o numerze weryfikacyjnym:

MAP-HW6-332-LP4 *

Pan Edward Kawa o numerze ewidencyjnym MAP/IS/0082/01
adres zamieszkania os. Na Wzgórzach 17D/45, 31-723 Kraków
jest członkiem Małopolskiej Okręgowej Izby Inżynierów Budownictwa i posiada wymagane
ubezpieczenie od odpowiedzialności cywilnej.
Niniejsze zaświadczenie jest ważne do dnia 2021-12-31.

Zaświadczenie zostało wygenerowane elektronicznie i opatrzone bezpiecznym podpisem elektronicznym
weryfikowanym przy pomocy ważnego kwalifikowanego certyfikatu w dniu 2020-12-17 roku przez:


Mirosław Boryczko, Przewodniczący Rady Małopolskiej Okręgowej Izby Inżynierów Budownictwa.

(Zgodnie art. 5 ust 2 ustawy z dnia 18 września 2001 r. o podpisie elektronicznym (Dz. U. 2001 Nr 130 poz. 1450) dane w postaci
elektronicznej opatrzone bezpiecznym podpisem elektronicznym weryfikowanym przy pomocy ważnego kwalifikowanego certyfikatu są
równoważne pod względem skutków prawnych dokumentom opatrzonym podpisami własnoręcznymi.)

* Weryfikację poprawności danych w niniejszym zaświadczeniu można sprawdzić za pomocą numeru weryfikacyjnego zaświadczenia na
stronie Polskiej Izby Inżynierów Budownictwa www.pibb.org.pl lub kontaktując się z biurem właściwej Okręgowej Izby Inżynierów
Budownictwa.

STWIERDZAM ZGODNOŚĆ
Z ORYGINAŁEM
Dnia: -- -10- 2021

inż. GRZEGORZ MOZDŻEN
Uprawnienia budowlane Nr SWK/0039/POOS/05
do projektowania bez ograniczeń w specjalności
instalacyjnej w zakresie sieci, instalacji i urządzeń
ciepłotłocznych, wentylacyjnych, gazowych,
wodociagowych i kanalizacyjnych
28-500 Kazimierz Wielki, ul. Sienkiewicza 64
tel. 606 800 423

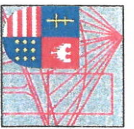

**ŚWIĘTOKRZYSKA
OKRĘGOWA
I Z B A
INŻYNIERÓW
BUDOWNICTWA**
Okręgowa Komisja Kwalifikacyjna
Sygn. akt ŚOKKB.OKK.7131/349/05

Kielce dnia 30.12.2005 r.

DECYZJA

Na podstawie art. 24 ust. 1 pkt 2 ustawy z dnia 15 grudnia 2000r. o samorządach zawodowych architektów, inżynierów budownictwa oraz urbanistów (*Dz. U. z 2001r., Nr 5, poz. 42 z późn. zm.*) i art. 12 ust. 1 pkt 1 i 5, art. 12 ust. 3, art. 13 ust. 1 pkt 1 i ust. 4, art. 14 ust. 1 pkt 4 ustawy z dnia 7 lipca 1994r. Prawo budowlane (*tekst jednolity: Dz. U. z 2003r., Nr 207, poz. 2016 z późn. zm.*) oraz § 12 pkt 1, § 3 ust. 1 i § 23 ust. 1 rozporządzenia Ministra Infrastruktury z dnia 18 maja 2005 r. w sprawie samodzielných funkcji technicznych w budownictwie (*Dz. U. z 2005r., Nr 96, poz. 817*)

**Świętokrzyska Okręgowa Komisja Kwalifikacyjna
nadaje**

Panu Grzegorzowi Tadeuszowi Możdżeń
inżynierowi inżynierii środowiska
urodzonemu dnia 26 grudnia 1973 roku w Proszowicach

UPRAWNIENIA BUDOWLANE
nr ewidencyjny SWK/0099/POOS/05

**do projektowania bez ograniczeń
w specjalności instalacyjnej w zakresie sieci, instalacji i urządzeń ciepłych,
wentylacyjnych, gazowych, wodociągowych i kanalizacyjnych**

UZASADNIENIE

W związku z uwzględnieniem w całości zadania strony, na podstawie art. 107 § 4 K.p.a., odstępuje się od uzasadnienia decyzji. Zakres nadanych uprawnień budowlanych wskazano na odwołanie decyzji.

Pouczenie

Od niniejszej decyzji służy odwołanie do Krajowej Komisji Kwalifikacyjnej Polskiej Izby Inżynierów Budownictwa w Warszawie, za pośrednictwem Okręgowej Komisji Kwalifikacyjnej Świętokrzyskiej Izby Inżynierów Budownictwa w Kielcach w terminie 14 dni od daty jej doręczenia.

Otrzymują:

1. Pan Grzegorz Tadeusz Możdżeń
ul. Sienkiewicza 64
28-500 Kazimierza Wielka
2. Okręgowa Rada Izby
3. Główny Inspektor Nadzoru Budowlanego
4. a/a



**Skład orzekający
OKK ŚIKB**

dr inż. Stefan Szalkowski

mgr inż. Edmund Pieniążek

mgr inż. Józef Piwo

Pan Grzegorz Tadeusz Możdżeń

**Szczegółowy zakres uprawnień budowlanych
w specjalności instalacyjnej w zakresie sieci, instalacji i urządzeń ciepłych,
wentylacyjnych, gazowych, wodociągowych i kanalizacyjnych
do projektowania bez ograniczeń**

I. Na mocy art. 12 ust. 1 pkt 1 i 5, art. 13 ust. 4 ustawy - Prawo budowlane, w zakresie objętym wyżej wymienioną specjalnością, niniejsze uprawnienia stanowią podstawę do:
- projektowania, sprawdzania projektów architektoniczno-budowlanych i sprawowania nadzoru autorskiego,
- sprawowania kontroli technicznej utrzymania obiektów budowlanych z zastrzeżeniem art. 62 ust. 5 ustawy
bez ograniczeń.

II. Na mocy § 3 ust. 1 i § 23 ust. 1 rozporządzenia Ministra Infrastruktury w sprawie samodzielných funkcji technicznych w budownictwie, niniejsze uprawnienia uprawniają do:
- sporządzania projektu zagospodarowania działki lub terenu, w zakresie objętym w/w specjalnością,
- projektowania obiektu budowlanego, takiego jak: sieci, instalacje i urządzenia ciepłe, wentylacyjne, gazowe, wodociągowe i kanalizacyjne.

Przewodniczący
Okręgowej Komisji Kwalifikacyjnej ŚIKB

dr inż. Stefan Szalkowski

**STWIERDZAM ZŁOŻONOŚĆ
Z ORYGINAŁEM
Dnia -- -10- 2021**

inż. GRZEGORZ MOŻDŻEN
Uprawnienia budowlane Nr SWK/0099/POOS/05
do projektowania bez ograniczeń w specjalności
instalacyjnej w zakresie sieci, instalacji i urządzeń
ciepłych, wentylacyjnych, gazowych,
wodociągowych i kanalizacyjnych
28-500 Kazimierza Wielka, ul. Sienkiewicza 64
tel. 606 860 423



GŁÓWNY INSPEKTOR
NADZORU BUDOWLANEGO

DIR/INN/600/93/06

Warszawa, 2006-02-07

DECYZJA

Na podstawie art. 88 a ust. 1 pkt 3 lit. a ustawy z dnia 7 lipca 1994 r. Prawo budowlane (tekst jednolity Dz. U. z 2003 r. Nr 207, poz. 2016 z późn. zm.) oraz art. 104 § 1 i § 2 ustawy z dnia 14 czerwca 1960 r. Kodeks postępowania administracyjnego (tekst jednolity Dz. U. z 2000 r. Nr 98, poz. 1071 z późn. zm.),

GRZEGORZ TADEUSZ MOŻDŻEN

mgr inżynier inżynierii środowiska

uprawniony na mocy decyzji

Okregowej Komisji Kwalifikacyjnej Świętokrzyskiej Okregowej Izby Inżynierów Budownictwa

z dnia 30.12.2005 r. sygn. akt ŚOIIB-OKK.7131/349/05, nr ewidencyjny SWK/0099/POOS/05

do wykonywania samodzielnej funkcji technicznej w budownictwie

w specjalności instalacyjnej w zakresie sieci instalacji i urządzeń

ciepłych, wentylacyjnych, gazowych, wodociagowych i kanalizacyjnych

obejmującej projektowanie

bez ograniczeń

w zakresie określonym w powyższej decyzji

został wpisany
DO CENTRALNEGO REJESTRU OSÓB POSIADAJĄCYCH UPRAWNIENIA BUDOWLANE
pod pozycją 164/06/U/C

Decyzja niniejsza jako uwzględniająca w całości żądania strony, zgodnie z art. 107 § 4 Kpa nie wymaga uzasadnienia.

Niniejsza decyzja jest ostateczna. W związku z powyższym, w oparciu o art. 12 ust. 7 ustawy Prawo budowlane stanowi podstawę do wykonywania samodzielnych funkcji technicznych w budownictwie.


Strona może w terminie 14 dni od daty doręczenia decyzji wystąpić, na podstawie art. 127 § 3 Kpa oraz stosownie do uchwały Naczelnego Sądu Administracyjnego z dnia 9.12.1996 r., sygn. akt OPS 4/96, z wnioskiem o ponowne rozpatrzenie sprawy.

Orzecznię:

1. Pan mgr inż. Grzegorz Tadeusz Możdżeń
ul. Sienkiewicza 64
2. Świętokrzyskiej Okregowa
Izba Inżynierów Budownictwa
3. aa/PTI



Z UDOWAŻNIENIEM
NACZELNIK
WYDZIAŁU CENTRALNEGO REJESTRU
DEPARTAMENTU INŻYNIERII ŚRODOWISKA
Grzegorz Piątel

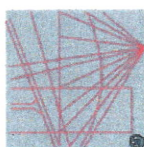

P O L S K A
I Z B A
INŻYNIERÓW
BUDOWNICTWA

Zaświadczenie

o numerze weryfikacyjnym:

SWK-WKL-13F-LA5 *

Pan Grzegorz Tadeusz Możdżeń o numerze ewidencyjnym SWK/IS/0076/06

adres zamieszkania ul. Sienkiewicza 64, 28-500 Kazimierza Wielka

jest członkiem Świętokrzyskiej Okregowej Izby Inżynierów Budownictwa i posiada wymagane

ubezpieczenie od odpowiedzialności cywilnej.

Niniejsze zaświadczenie jest ważne od 2021-04-01 do 2022-03-31.

Zaświadczenie zostało wygenerowane elektronicznie i opatrzone bezpiecznym podpisem elektronicznym weryfikowanym przy pomocy ważnego kwalifikowanego certyfikatu w dniu 2021-03-24 roku przez:

Stefan Szatkowski, Przewodniczący Rady Świętokrzyskiej Okregowej Izby Inżynierów Budownictwa.

(Zgodnie art. 5 ust 2 ustawy z dnia 18 września 2001 r. o podpisie elektronicznym (Dz. U. 2001 Nr 130 poz. 1450) dane w postaci elektronicznej opatrzone bezpiecznym podpisem elektronicznym weryfikowanym przy pomocy ważnego kwalifikowanego certyfikatu są równoważne pod względem skutków prawnych dokumentom opatrzonym podpisami własnoręcznymi.)

STWIERDZAM ZGODNOŚĆ
Z ORYGINAŁEM
-- -10- 2021
Data

* Weryfikację poprawności danych w niniejszym zaświadczeniu można sprawdzić za pomocą numeru weryfikacyjnego zaświadczenia na stronie Polskiej Izby Inżynierów Budownictwa www.pibb.org.pl lub kontaktując się z biurem właściwej Okregowej Izby Inżynierów Budownictwa.

mgr GRZEGORZ MOŻDŻEN
Uprawnienia budowlane Nr SWK/0099/POOS/05
do projektowania bez ograniczeń w specjalności
instalacyjnej w zakresie sieci, instalacji i urządzeń
ciepłych, wentylacyjnych, gazowych,
wodociagowych i kanalizacyjnych
28-500 Kazimierza Wielka, ul. Sienkiewicza 64
tel. 606 650 429

Oświadczenie projektanta i sprawdzającego

Nazwa obiektu budowlanego:

Budowa sieci wodociągowej pomiędzy miejscowościami Jakuszowice i Hołdowiec, gm. Kazimierza Wielka

Jedn. ewid.: Kazimierza Wielka - obszar wiejski

Obręb: 0017 Jakuszowice

dz. nr ew. 359/7, 359/4, 359/1, 361/2, 50, 47, 44, 42, 41, 39, 37/3, 37/2, 37/1, 35/3, 35/2, 35/1, 33/2, 33/1, 31/2, 31/1, 29/1, 27/1, 25/1, 23/1, 21/1, 19, 17, 15, 16, 14, 12/1, 2330

Kategoria obiektu budowlanego: **XXVI**

Adres obiektu budowlanego: **Jakuszowice, 28-500 Kazimierza Wielka**

Nazwa i adres inwestora:

Gmina Kazimierza Wielka

Ul. T. Kościuszki 12, 28-500 Kazimierza Wielka

Na podstawie art. 34, ust. 3d, pkt. 3 ustawy z dnia 7 lipca 1994 r. Prawo Budowlane (t.j. Dz. U. z 2020 r. poz. 1333 z późn. zm.) oświadczam, że niniejszy projekt w zakresie instalacji sanitarnych został sporządzony zgodnie z obowiązującymi przepisami oraz zasadami wiedzy technicznej

Zespół autorski:

	Imię i nazwisko	Nr uprawnień	Data	Pieczęć i podpis
Projektował	inż. Grzegorz Możdżeń	SWK/0099/POOS/05	10.2021	inż. GRZEGORZ MOŻDŻEŃ Uprawnienia budowlane Nr SWK/0099/POOS/05 do projektowania bez ograniczeń w specjalności instalacyjnej w zakresie sieci, instalacji i urządzeń ciepłowniczych wentylacyjnych, gazowych, wodociągowych i kanalizacyjnych 28-500 Kazimierza Wielka, ul. Sienkiewicza 64 tel. 800 800 423
Sprawdził	mgr inż. Edward Kawa	184/98	10.2021	mgr inż. Edward Kawa Upr. budowlana Nr 184/98 do projektowania i kierowania robotami budowlanymi bez ograniczeń. Specjalność instalacyjna w zakresie sieci, instalacji i urządzeń wodociągowych, kanalizacyjnych, ciepłowniczych, gazowych i gazowych. 31-123 Kraków, os. Na Wzgórzach 17D/45