


Rozdzielnica części biurowe TO-D  
obudowa podtynkowa, I klasa ochronności, min. IP40, wym. 500x500 mm

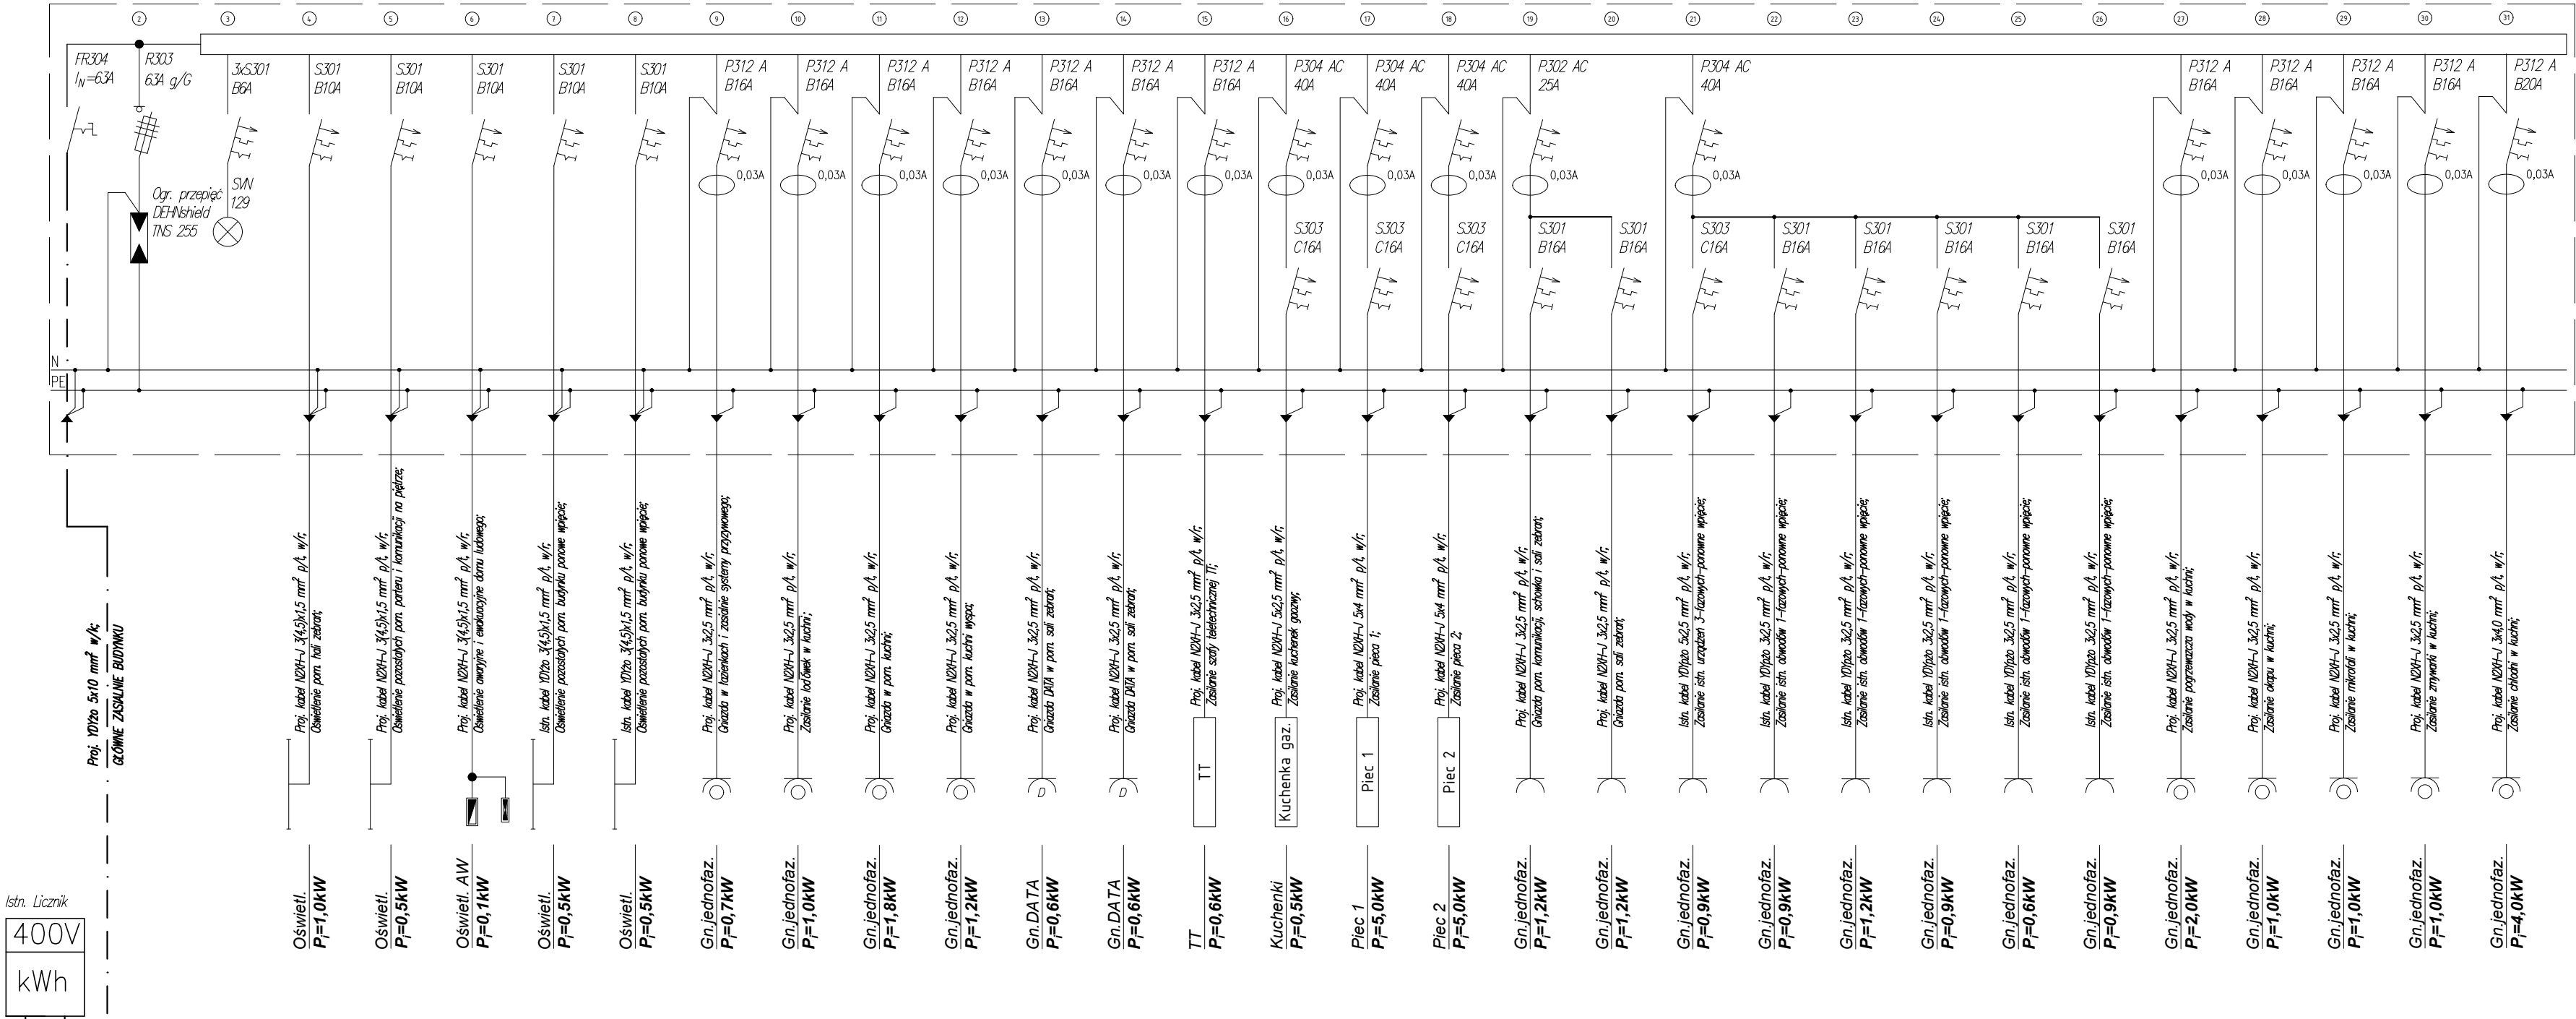

Istn. Licznik  
400V  
kWh  
Istn. zab. przelicznikowe  
S303 C25A, należy wymienić  
na S303 C32A

Układ pracy: TN-S

$P_{io\acute{s}w}=2,6kW$   
 $P_{ign}=33,8kW$   
 $\cos\phi=0,95$   
 $k_{jo\acute{s}w}=0,75$   
 $k_{jgn}=0,5$   
 $P_{sz}=18,9kW$   
 $I_{sz}=28,7A$

<b>RM</b> PROJEKT		<b>"RM-PROJEKT" Usługi Projektowe Robert Mróz</b> 37-450 Stalowa Wola, ul. 1-go Sierpnia 12 pok. 223, tel. 600 047 552, rm_projekt@o2.pl		
Nazwa i adres obiektu: PRZEBUDOWA I REMONT DOMU LUDOWEGO W MOTYCZU SZLACHECKIM Dz. nr ewid.: 278/1, OBRĘB: 0005 MOTYCZE SZLACHECKIE, JEDN. EWID.: 181806_2, MSC. MOTYCZE SZLACHECKIE, GM. ZALESZANY PROJEKT TECHNICZNY		Branża  ELEKTRYCZNA	Skala  -----	
Inwestor: GMINA ZALESZANY, UL. KOŚCIUSKI 16, 37-415 ZALESZANY		Nazwa rysunku: SCHEMAT TABLICY OBWODOWEJ DOMU LUDOWEGO TO-D		
Funkcja	Imię i nazwisko	Nr uprawnień	Podpis	Nr rys. <b>5</b>
Projektant	mgr inż. Andrzej WIERZBAN	UAN/701/48/84		
Sprawdził	mgr inż. Adrian MAŁEK	POK/0144/POOE/17		Data: LUTY 2026