Plan zagospodarowania terenu

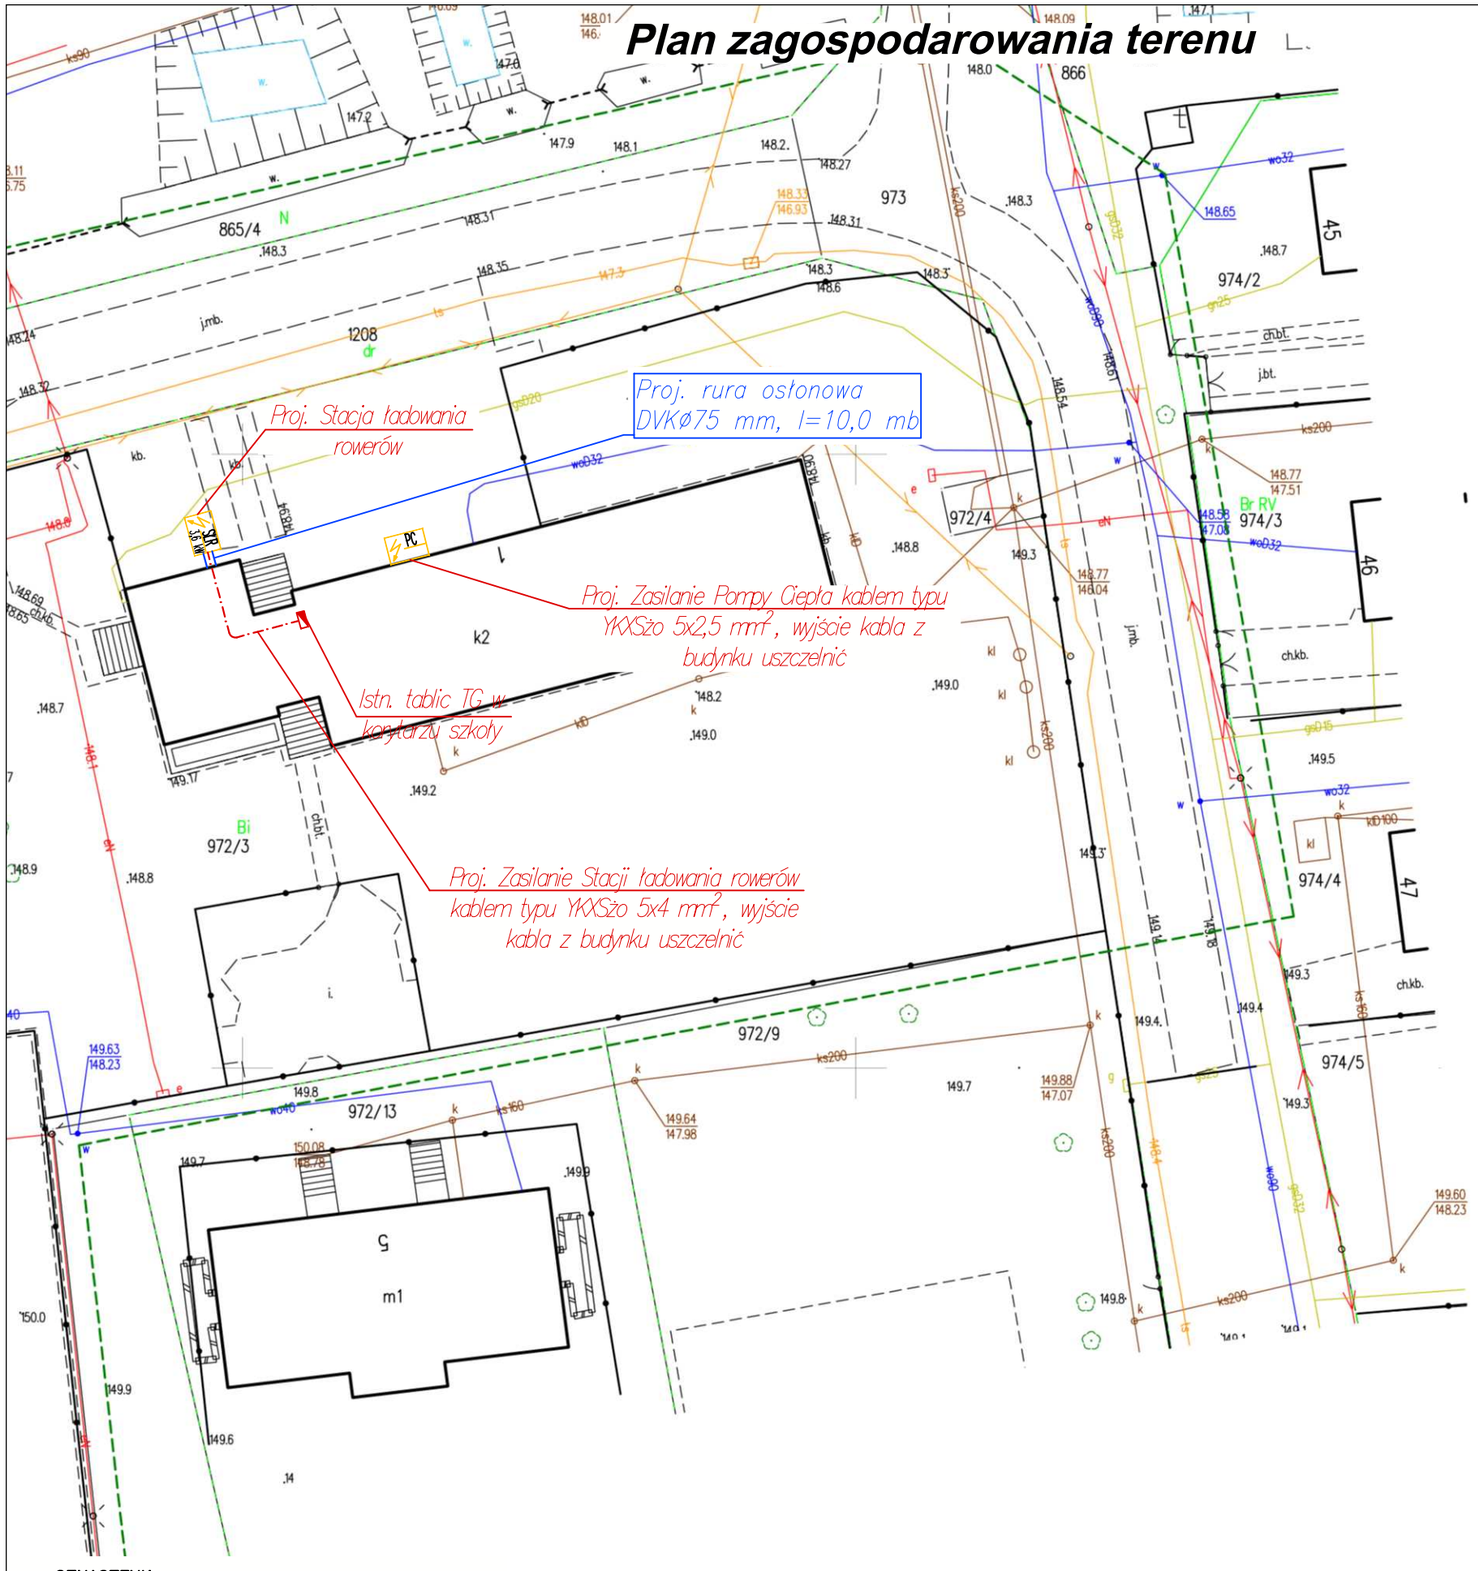

OZNACZENIA:

SŁR 3,6 kW	*Projektowana stacji ładowania rowerów elektrycznych, moc ładowania: 3,6 W, zasilanie jednofazowe, typu stojak na 2 rowery, elektryczne z możliwością ich ładowania, IP44 np. ELKA;*

MAPA DO CELÓW PROJEKTOWYCH

OZNACZENIE KANCLARYJNE	GN.X.6642.147.2025	
Miejscowość	Kotowa Wola	
Jednostka ewidencyjna	Nazwa	Zaleszany
	identyfikator	181806_2
Obręb ewidencyjny	nazwa	Kotowa Wola
	identyfikator	181806_2.0003
Skala mapy	1:500	
Nazwa układu współrzędnych	Prostokątnych płaskich	2000/7
	wysokości	PL-EVRF2007-NH
Data opracowania	27.01.2025	
Sekcja mapy	7.137.29.02.1.3, 7.137.29.02.1.4, 7.137.29.02.3.1, 7.137.29.02.3.2	
Dotyczy działki	972/3	

W obszarze aktualizacji nie sprawdzono służebności gruntowych.	Nie wykluczą się istnienia w terenie innych niewykazanych na niniejszej mapie urządzeń podziemnych, które nie były zgłoszone do inwentaryzacji
..... Imię i nazwisko, i podpis wykonawcy prac.	..... Kierownik prac

Zakres aktualizacji oznaczono: - - - - - - - - - - - - - - -

Oświadczam, że operat techniczny zawierający rezultaty prac geodezyjnych w wyniku których powstał niniejszy dokument uzyskał pozytywny wynik weryfikacji. Jestem świadomy odpowiedzialności karnej za złożenie fałszywych oświadczeń.	
Identyfikator zgłoszenia prac geodezyjnych	GN.X.6642.147.2025
Organ służby geodezyjnej, który otrzymał zgłoszenie	Starosta Stalowowolski
Wykonawca prac geodezyjnych	BMGeo Bartosz Mróz ul. 1 Sierpnia 12/535, 37-450 Stalowa Wola
Nr oraz data sporządzenia dokumentu zawierającego wynik pozytywnej weryfikacji	GN.X.6642.147.2025_ Z dnia:
Imię i nazwisko, nr uprawnień zawodowych oraz podpis kierownika prac	Leszek Bednarz Nr upr. 15318

RM PROJEKT
"RM-PROJEKT" Usługi Projektowe Robert Mróz
37-450 Stalowa Wola, ul. 1-go Sierpnia 12 pok. 223, tel. 600 047 552, rm_projekt@o2.pl

Nazwa i adres obiektu: BUDYNEK PUBLICZNEJ SZKOŁY PODSTAWOWEJ DZ. NR EWID.: 972/3 KOTOWA WOLA 1, 37-416 ZBYDNIÓW PROJEKT TECHNICZNY - MODERNIZACJA I REMONT	Branża ELEKTRYCZNA	Skala 1:500
Nazwa rysunku: PLAN ZAGOSPODAROWANIA TERENU	Inwestor: Gmina Zaleszny, ul. Kościuszki 16 37-415 Zaleszany	

Funkcja	Imię i nazwisko	Nr uprawnień	Podpis	Nr rys.
Projektant	mgr inż. Andrzej WIERZBAN	UAN/701/48/84		E-1
Sprawdził	mgr inż. Adrian MAŁEK	PDK/0144/POOE/17		Data: 02.2025