


Proj. Schemat tablicy obwodowej TO

Tablica obwodowa wymiana
obudowa podtynkowa, wymiana z 2x18 na 3x18 mod., min. IP55

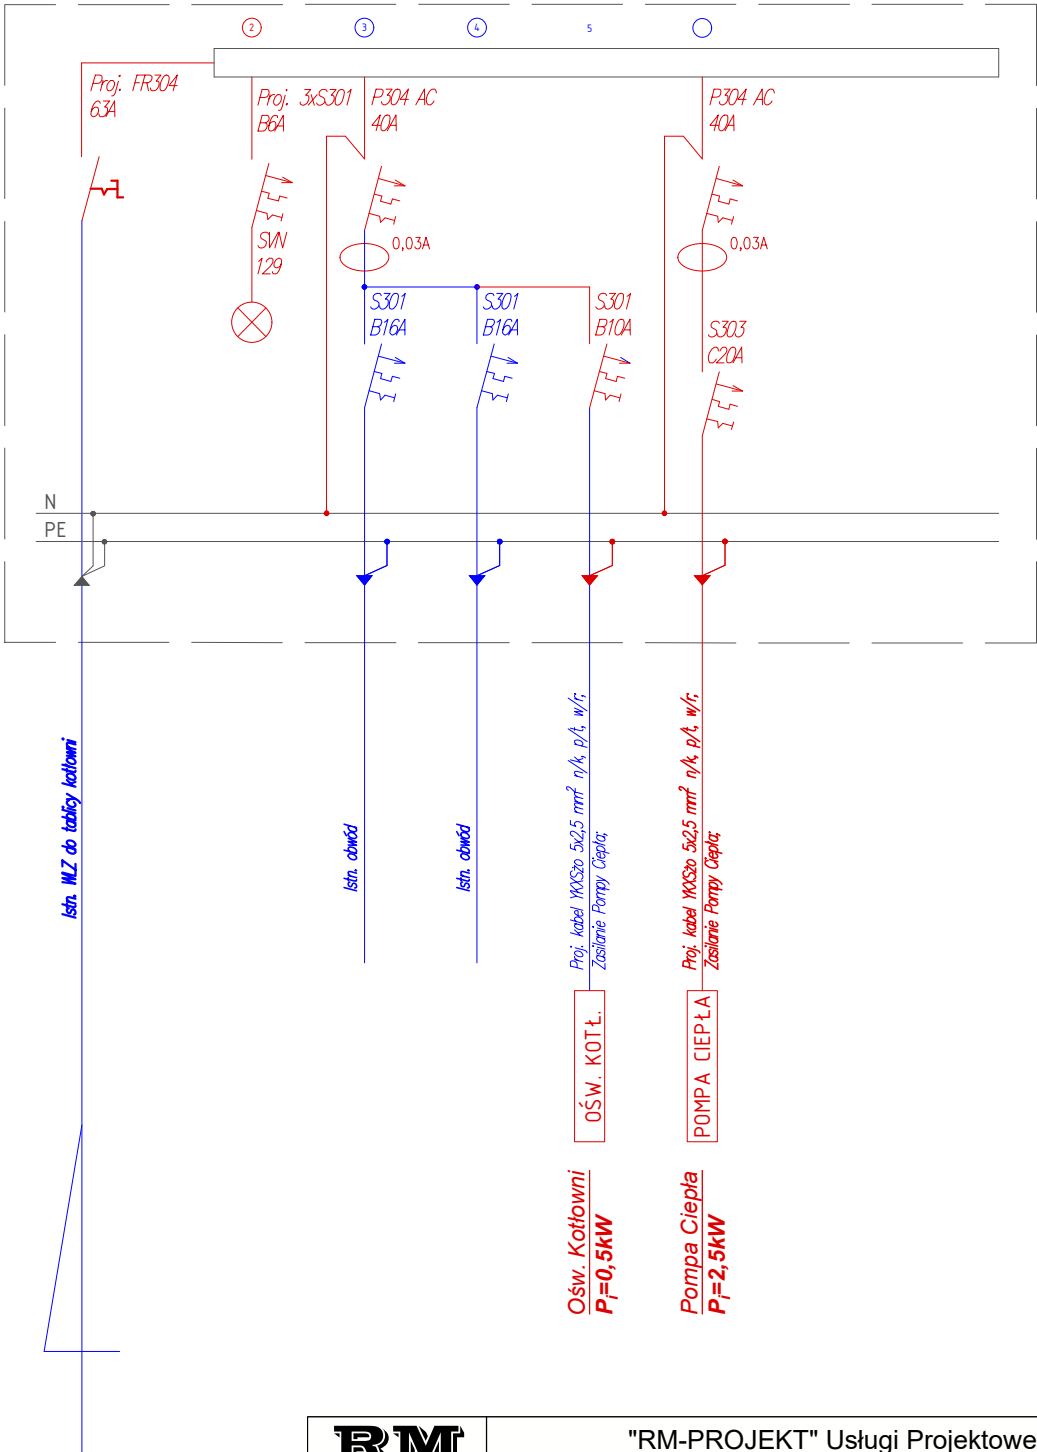

Układ pracy: TN-S

<div>RM</div> <div>PROJEKT</div>		<div>"RM-PROJEKT" Usługi Projektowe Robert Mróz</div> <div>37-450 Stalowa Wola, ul. 1-go Sierpnia 12 pok. 223, tel. 600 047 552, rm_projekt@o2.pl</div>		
<div>Nazwa i adres obiektu:</div> <div>BUDYNEK PUBLICZNEJ SZKOŁY PODSTAWOWEJ</div> <div>DZ. NR EWID.: 972/3</div> <div>KOTOWA WOLA 1, 37-416 ZBYDNIÓW</div> <div>PROJEKT TECHNICZNY - MODERNIZACJA I REMONT</div>		<div>Branża</div> <div>ELEKTRYCZNA</div>	<div>Skala</div> <div>-----</div>	
<div>Nazwa rysunku:</div> <div>SCHEMAT TABLICY TO</div>		<div>Inwestor:</div> <div>Gmina Zaleszany, ul. Kościuszki 16</div> <div>37-415 Zaleszany</div>		
<div>Funkcja</div>	<div>Imię i nazwisko</div>	<div>Nr uprawnień</div>	<div>Podpis</div>	<div>Nr rys.</div> <div>E-10</div>
<div>Projektant</div>	<div>mgr inż.</div> <div>Andrzej WIERZBAN</div>	<div>UAN/701/48/84</div>		
<div>Sprawdził</div>	<div>mgr inż.</div> <div>Adrian MAŁEK</div>	<div>PDK/0144/P00E/17</div>		<div>Data:</div> <div>02.2025</div>