


Schemat instalacji fotowoltaicznej

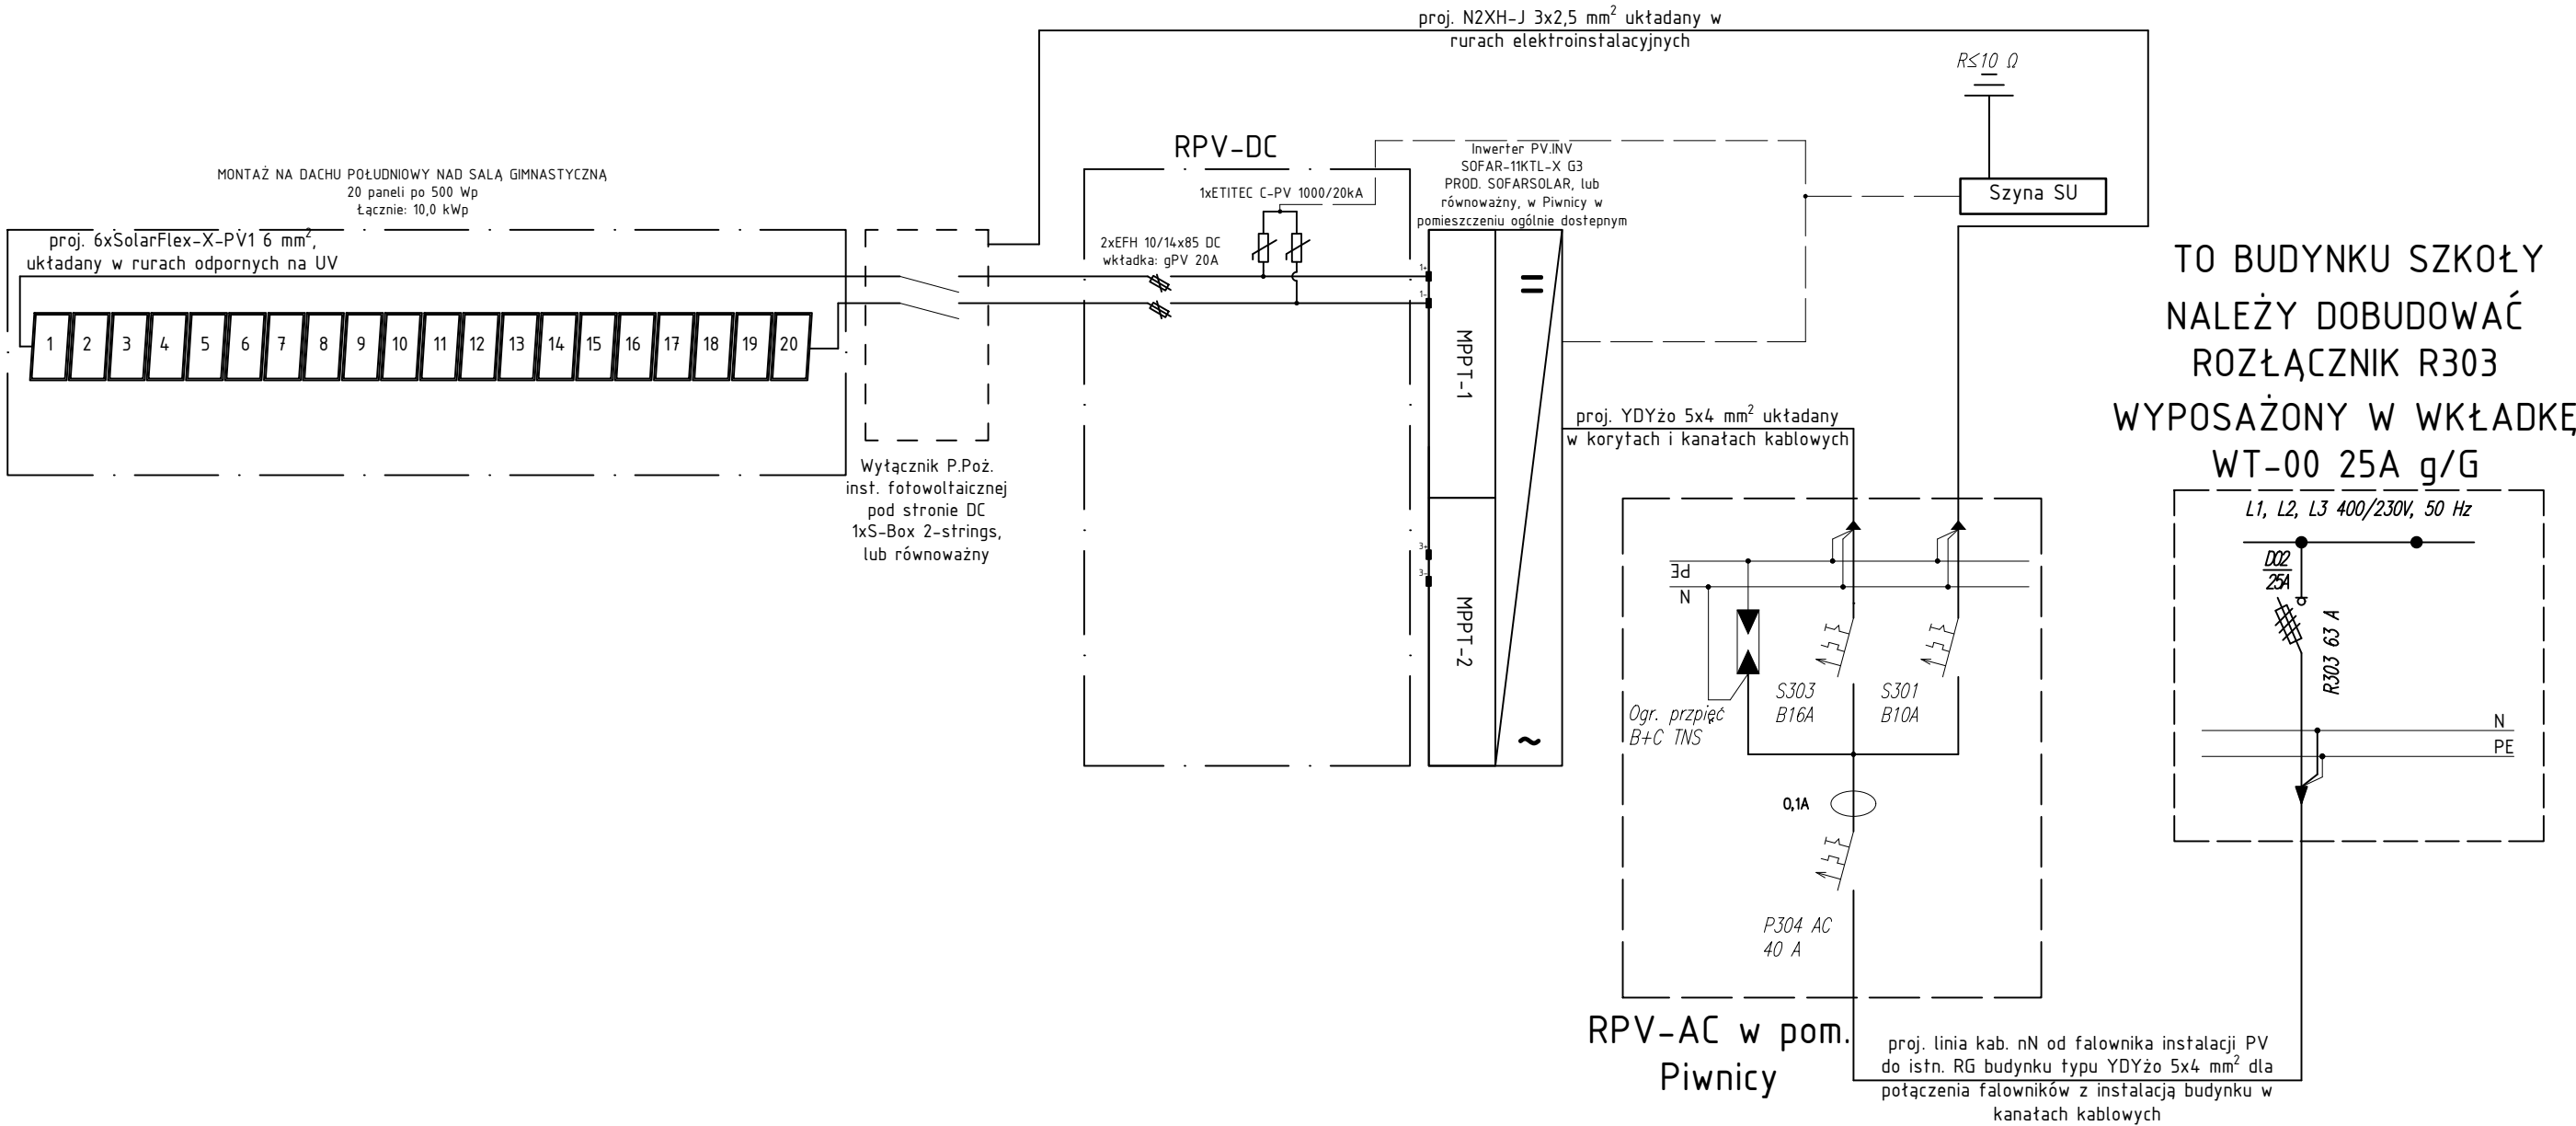

**RM**  
PROJEKT

"RM-PROJEKT" Usługi Projektowe Robert Mróz  
37-450 Stalowa Wola, ul. 1-go Sierpnia 12 pok. 223, tel. 600 047 552, rm\_projekt@o2.pl

Nazwa i adres obiektu: BUDYNEK PUBLICZNEJ SZKOŁY PODSTAWOWEJ DZ. NR EWID.: 972/3 KOTOWA WOLA 1, 37-416 ZBYDNIÓW PROJEKT TECHNICZNY - MODERNIZACJA I REMONT		Branża  ELEKTRYCZNA	Skala  -----
--	--	---------------------------	--------------------

Nazwa rysunku: SCHEMAT INSTALACJI PV		Inwestor: Gmina Zaleszany, ul. Kościuszki 16 37-415 Zaleszany	
---	--	---	--

Funkcja	Imię i nazwisko	Nr uprawnień	Podpis	Nr rys. <b>E-7</b>
Projektant	mgr inż. Andrzej WIERZBAN	UAN/701/48/84		
Sprawdził	mgr inż. Adrian MAŁEK	PDK/0144/P00E/17		Data: 02.2025