


Plan sytuacyjny
skala 1:500

| MAPA DO CELÓW PROJEKTOWYCH | | |
|--|------------------------|--|
| OZNACZENIE KANCLARYJNE | GN.X.6642.2143.2022 | |
| Miejscowość | Motycze Szlacheckie | |
| Jednostka ewidencyjna | Nazwa | Zaleszany |
| | identyfikator | 181806_2 |
| Obręb ewidencyjny | nazwa | Motycze Szlacheckie |
| | identyfikator | 181806_2.0005 |
| Skala mapy | 1:500 | |
| Nazwa układu współrzędnych | Prostokątnych płaskich | 2000/7 |
| | wysokości | PL-EVRF2007-NH |
| Data opracowania | 31.08.2022 | |
| Sekcja mapy | 7.138.28.04.2.3 | |
| Dotyczy działki | 278/1, 278/2 | |
| W obszarze aktualizacji nie sprawdzono służebności gruntowych. | | Nie wyklucza się istnienia w terenie innych niewykazanych na niniejszej mapie urządzeń podziemnych, które nie były zgłoszone do inwentaryzacji |
| BMGeo Bartosz Mróz ul. 1 Sierpnia 12, pok. 535 37-450 Stalowa Wola NIP 8652528837 REGON 366744317 <i>Mróz</i> | | GEODETA <i>Leszek Bednarz</i> upr. 15318 (1,2,5) Kierownik prac |
| Imię i nazwisko, i podpis wykonawcy prac. | | |
| Zakres aktualizacji oznaczono: | | |

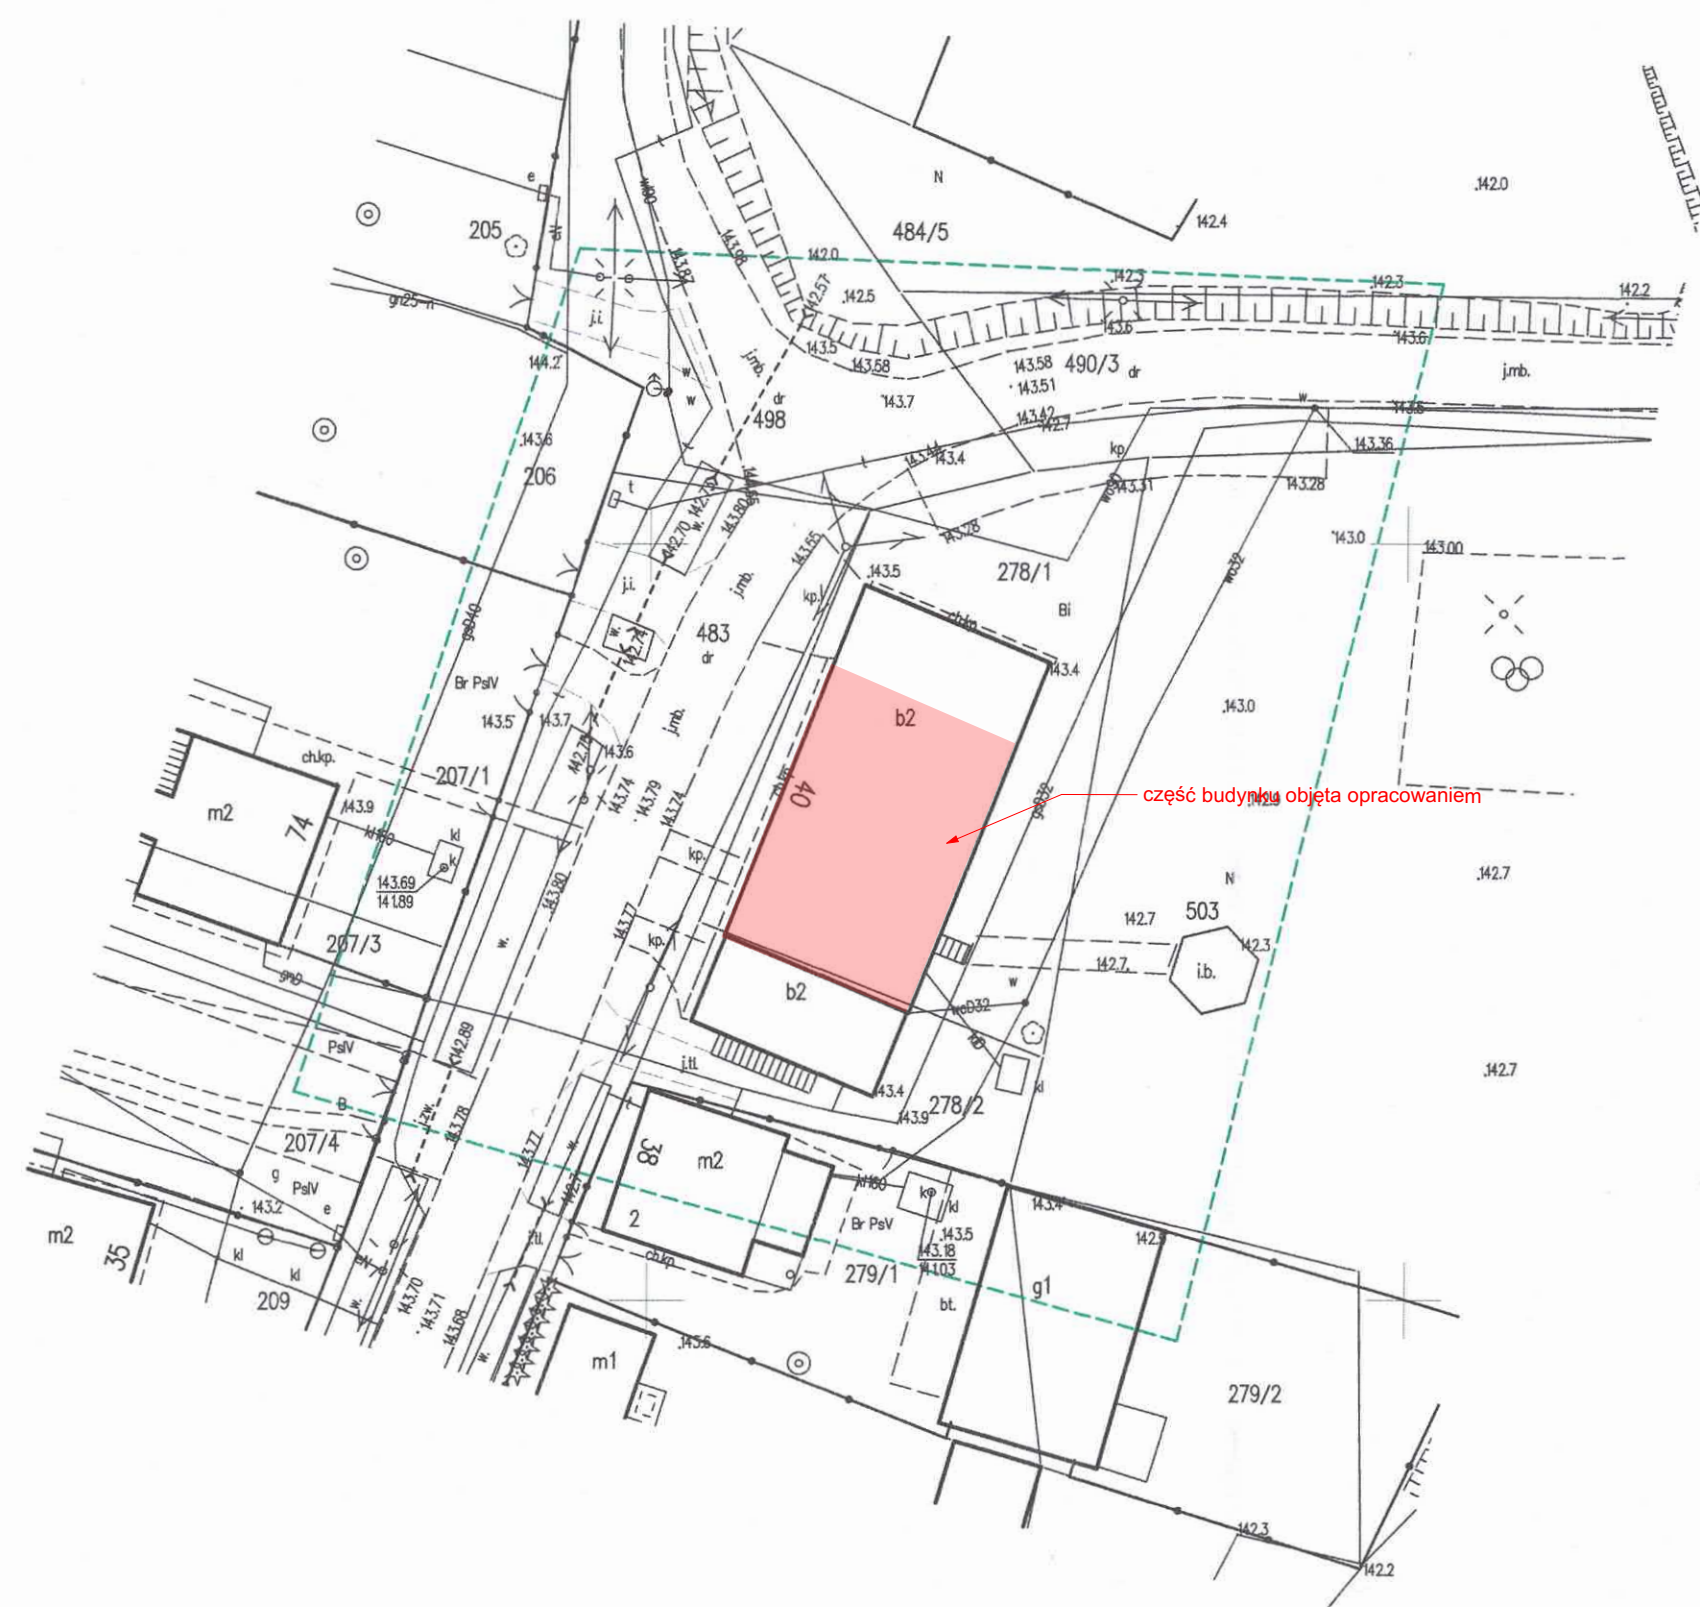

| | |
|---|---|
| Oświadczam, że operat techniczny zawierający rezultaty prac geodezyjnych w wyniku których powstał niniejszy dokument uzyskał pozytywny wynik weryfikacji. Jestem świadomy odpowiedzialności karnej za złożenie fałszywych oświadczeń. | |
| Identyfikator zgłoszenia prac geodezyjnych | GN.X.6642.2143.2022 |
| Organ służby geodezyjnej, który otrzymał zgłoszenie | Starosta Stalowowolski |
| Wykonawca prac geodezyjnych | BMGeo Bartosz Mróz Ul. 1 Sierpnia 12/535, 37-450 Stalowa Wola |
| Nr oraz data sporządzenia dokumentu zawierającego wynik pozytywnej weryfikacji | GN.X.6642.2143.2022_1 Z dnia: 06.09.2022 |
| Imię i nazwisko, nr uprawnień zawodowych oraz podpis kierownika prac | Leszek Bednarz Nr upr. 15318 |

| | | | | |
|--|---|-----------------------------------|-------------------|--------------------|
| RM PROJEKT | "RM-PROJEKT" Usługi Projektowe Robert Mróz 37-450 Stalowa Wola, ul. 1-go Sierpnia 12 pok. 223, tel. 600 047 552, biuro@rmprojekt.eu | | | |
| | Nazwa i adres obiektu: Remont i przebudowa pomieszczeń Domu Ludowego w Motyczu Szlacheckim Motycze Szlacheckie, gm. Zaleszany, dz. nr ewid. 278/1 | | Branża drogowa | Skala |
| Inwestor: GMINA ZALESZANY Zaleszany, ul. Kościuszki 16 | | Nazwa rysunku: Plan sytuacyjny | | |
| Funkcja | Imię i nazwisko | Nr uprawnień | Podpis | Nr rys. |
| Projektant | mgr inż. Robert MRÓZ | K-88/02 | | 0 |
| | | | | Data: luty 2026 |