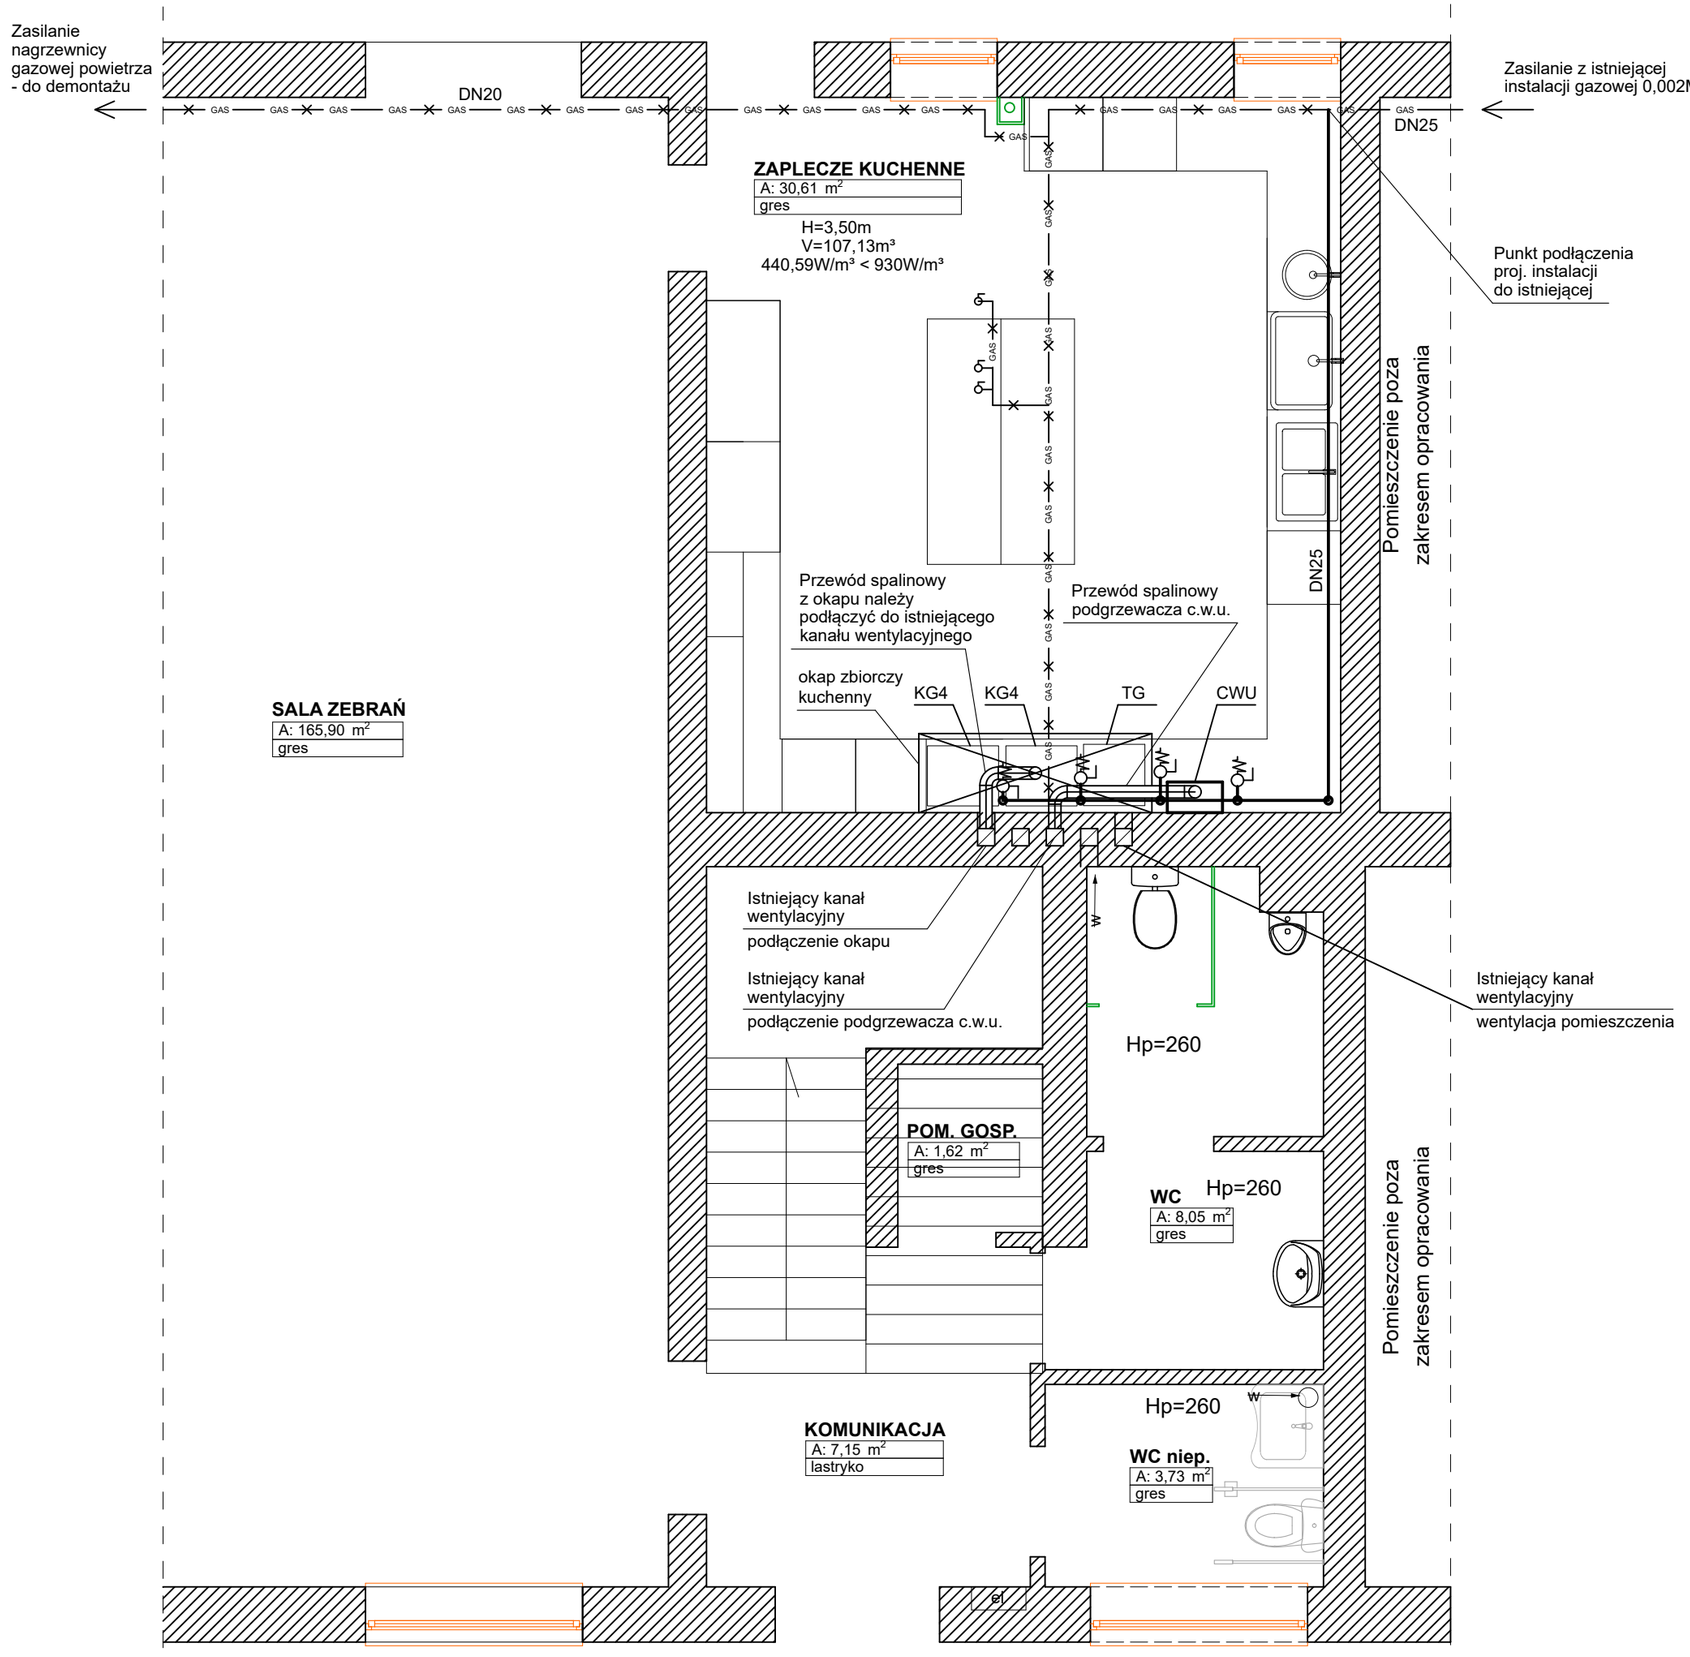

LEGENDA:

- Proj. przewód instalacji gazowej 0,002MPa
- GAS - Istniejący przewód instalacji gazowej
- GAS - Istniejący przewód instalacji gazowej przeznaczony do demontażu
- Proj. zawór odcinający
- Przewód metalowy elastyczny

KG4 - Istniejąca kuchenka gazowa 4-palnikowa
Q=10kW, G=1m³/h, p=2kPa

CWU - Projektowany gazowy podgrzewacz przepływowy wody z otwartą komorą spalania (instalacja typ B_{11})
Q=19,2kW, G=2,3m³/h, p=2kPa

TG - Istniejący taboret gazowy
Q=8kW, G=1,0m³/h, p=2kPa

Jednostka projektowania

PROECO
Pracownia projektowa
ul. Poniatowskiego 70/8
37-450 Stalowa Wola
tel. 505-317-790
http:// www.proeco.info.pl
e-mail: pracownia@proeco.info.pl

PRACOWNIA PROJEKTOWA PRO ECO

Obiekt	Przebudowa i remont Domu Ludowego w Motyczach Szlacheckich - instalacje sanitarne
Adres	Działka nr ew.278/1; obręb ew.181806_2.0005 Motycze Szlacheckie jednostka ew.181806_2 Zaleszany

Nazwa rysunku	*Skala*	*Numer*
Instalacja gazu ziemnego Rzut parteru - fragment	1:50	GZ1

Projektował:	*Nr uprawnień bud.*	*Data*	*Podpis*
mgr inż. Jerzy Hołody PDK/0064/POOS/06	sieci, instalacje i urządzenia cieplne, wentylacyjne, gazowe, wodociągowe i kanalizacyjne	02.2026	
Projektował:	*Nr uprawnień bud.*	*Data*	*Podpis*
mgr inż. Mariola Mucha 114/Tbg/98	sieci, instalacje i urządzenia cieplne, wentylacyjne, gazowe, wodociągowe i kanalizacyjne	02.2026	