N1	Nawierzchnia zjazdu
8 cm	Betonowa kostka brukowa bezfazowa koloru czerwonego
4 cm	podsypka cementowo - piaskowa 1:4
20 cm	podbudowa zasadnicza z kruszywa stab. mech. 0/31,5mm
25 cm	podbudowa pomocnicza z kruszywa stab. mech. 31,5/63mm
57 cm	SUMA

PRZEKRÓJ A–A
stan projektowany
1:25

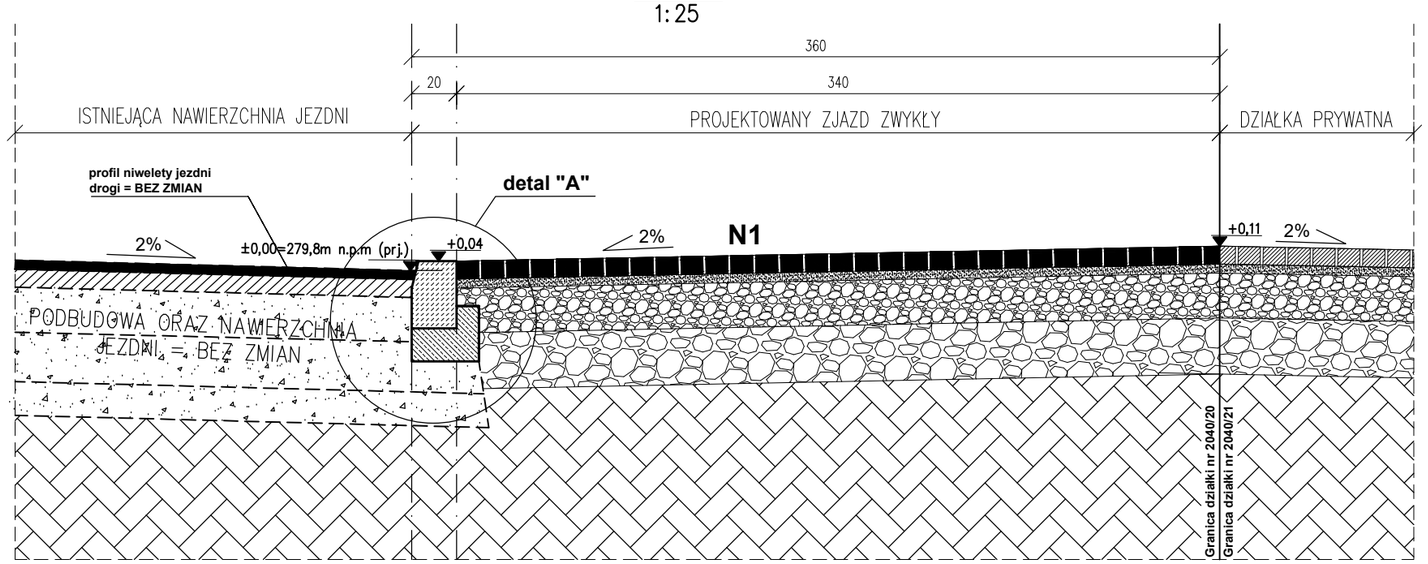

DETAL KONSTRUKCYJNY "A"
SKALA 1:10

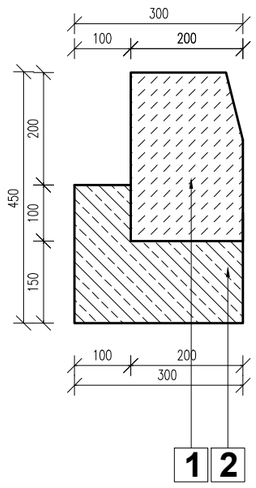

Krawężnik drogowy wyniesiony kamienny 20x30cm

Ława betonowa 15x50cm z oporem beton C12/15

modus
Mirosław Macioszek
ul. Narciarska 2f/34, 31-579 Kraków
tel: + 48 517 445 398 e-mail: biuro@architekci-modus.pl

TEMAT
BUDOWA BOISKA, SKATEPARKU, SIŁOWNI ZEWNĘTRZNEJ, PLACU ZABAW, ELEMENTÓW MAŁEJ ARCHITEKTURY, INSTALACJI OŚWIETLENIA ZEWNĘTRZNEGO, INSTALACJI MONITORINGU W RAMACH INWESTYCJI: "ZAGOSPODAROWANIE TERENU WOKÓŁ PSZOK WE FRYDRYCHOWICACH"

ADRES
REJON UL. DWORSKIEJ WE FRYDRYCHOWICACH
JEDN. EWID.121810_2
DZ. NR 2040/21, 3284/3 OBR. 0001 FRYDRYCHOWICE

INWESTOR
GMINA WIEPRZ
UL. CENTRALNA 5 34-122 WIEPRZ

TYTUŁ
PRZEKRÓJ A-A

PROJEKTOWAŁ: mgr inż. PIOTR FROSZTĘGA			UPRAWNIENIA PDK/0057/POOD/16	PODPIS
SPRAWDZIŁ:			UPRAWNIENIA	PODPIS
BRANŻA: DROGOWA	DATA: 06.2025 r	FAZA: PT	SKALA: 1:25/1:10	NR RYSUNKU: DT.03

WYMIARY SPRAWDZIĆ NA BUDOWIE, W RAZIE NIEZGODNOŚCI SKONTAKTOWAĆ SIĘ Z PROJEKTANTEM
WSZYSTKIE ZMIANY UZGADNIAĆ Z PROJEKTANTEM W RAMACH NADZORU AUTORSKIEGO