



NAWIERZCHNIA Z KOSTKI BETONOWEJ – DOJŚCIA DLA PIESZYCH

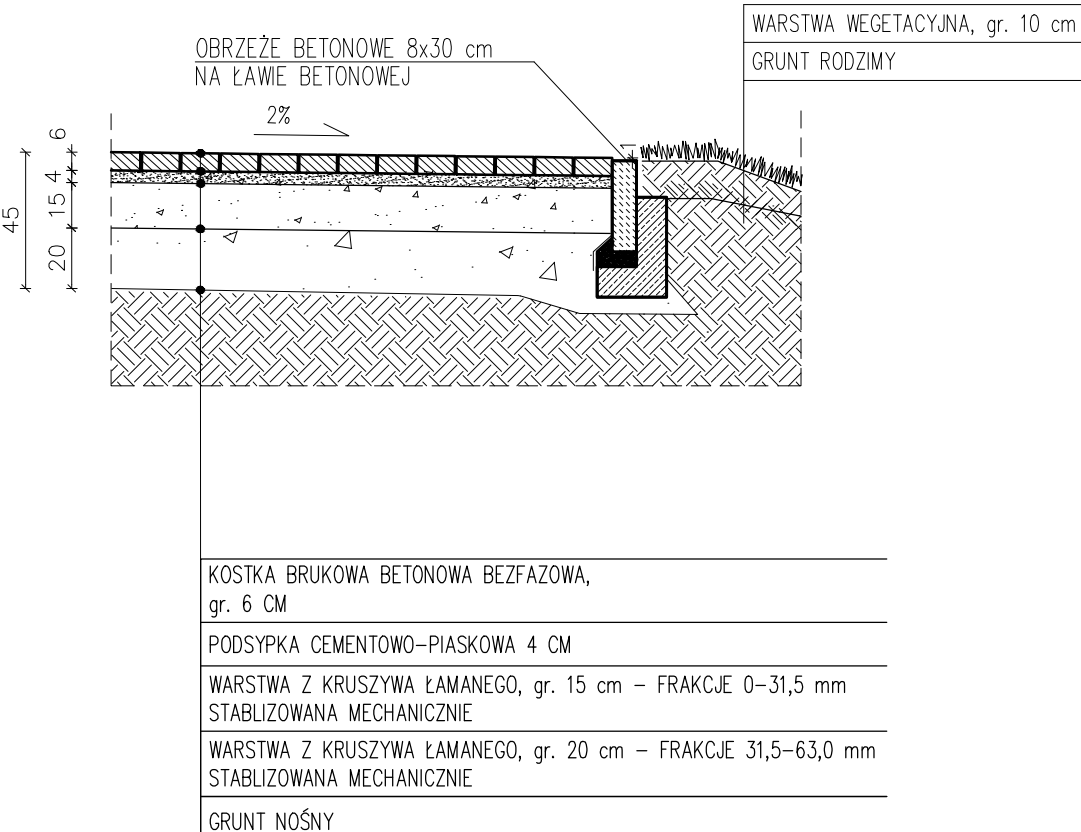


NAWIERZCHNIA Z KOSTKI BETONOWEJ – PARKING

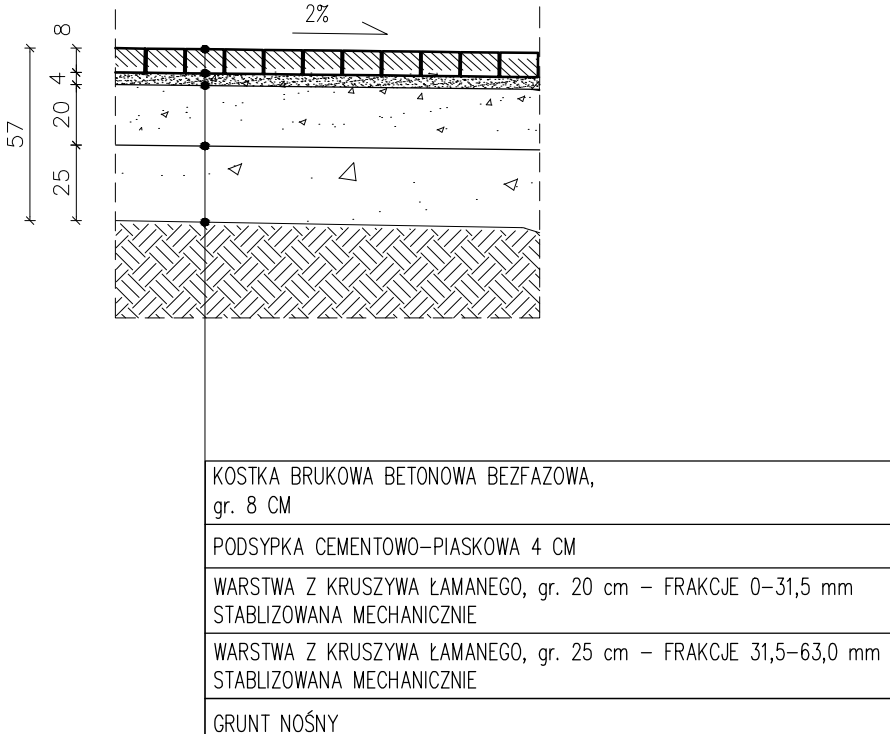


DETAL KONSTRUKCYJNY "A"

SKALA 1:10

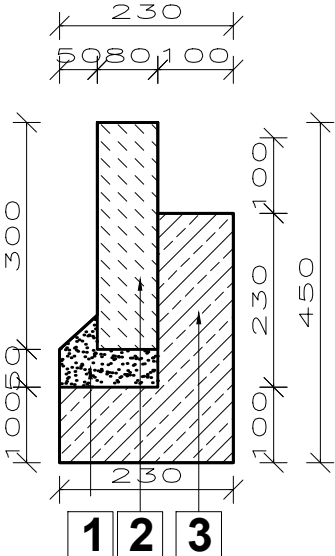

- 1** Podsyпка cementowo-piaskowa 5cm
- 2** Obrzeże betonowe OB1 8x30cm beton C12/15
- 3** Ława betonowa 10x23cm z oporem 10x23cm
beton C12/15

NAWIERZCHNIA BOISKA TRAWIASTEGO

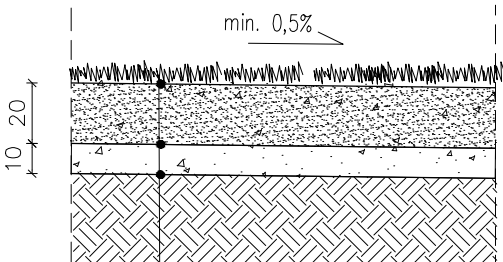

Konstrukcja nawierzchni trawiastej boiska

- Trawa naturalna - wysiew -
- Ziemia (mieszanka ziemi urodzajnej, torfu ogrodniczego, piasku (40%, 20%, 40%)) **gr. 20 cm**
- Siatka na krety – polipropylenowa oczko 10x10 mm -
- Podbudowa wyrównawcza z kruszywa łamanego fr. 0-31,5 mm **gr. 10 cm**

RAZEM: 30 cm

UWAGI:

1. RYSUNKI ROZPATRYWAĆ ŁĄCZNIE Z PROJEKTAMI BRANŻOWYMI
2. OBOWIĄZUJĄ UWAGI ZAWARTE W OPISIE TECHNICZNYM
3. WSZYSTKIE WYMIARY SPRAWDZIĆ NA BUDOWIE

modus <small>Miroslaw Macioszek</small>				ul. Narcisarska 2f/34, 31-579 Kraków tel: + 48 517 445 398 e-mail: biuro@architekci-modus.pl			
TEMAT: BUDOWA BOISKA, SKATEPARKU, SIŁOWNI ZEWNĘTRZNEJ, PLACU ZABAW, ELEMENTÓW MAŁEJ ARCHITEKTURY, INSTALACJI OŚWIETLENIA ZEWNĘTRZNEGO, INSTALACJI MONITORINGU W RAMACH INWESTYCJI: "ZAGOSPODAROWANIE TERENU WOKÓŁ PSZOK WE FRYDRYCHOWICACH"							
ADRES REJON UL. DWORSKIEJ WE FRYDRYCHOWICACH JEDN. EWID.121810_2 DZ. NR 2040/21, 3284/3 OBR. 0001 FRYDRYCHOWICE							
INWESTOR GMINA WIEPRZ UL. CENTRALNA 5 34-122 WIEPRZ							
TYTUŁ KONSTRUKCJE NAWIERZCHNI							
PROJEKTOWAŁ mgr inż. PIOTR FROSZTĘGA				UPRAWNIENIA PDK/0002/POOK/12		PODPIS	
SPRAWDZIŁ mgr inż. JAROSŁAW ŚLIWA				UPRAWNIENIA K-166/01		PODPIS	
BRANŻA KONSTRUKCJA		DATA 06.2025 r	FAZA PT	SKALA 1 : 25		NR RYSUNKU K.02	
WYMIARY SPRAWDZIĆ NA BUDOWIE, W RAZIE NIEZGODNOŚCI SKONTAKTOWAĆ SIĘ Z PROJEKTEM WSZYSTKIE, ZMIANY UZGADNIĆ Z PROJEKTANTEM W RAMACH NADZORU AUTORSKIEGO.							