

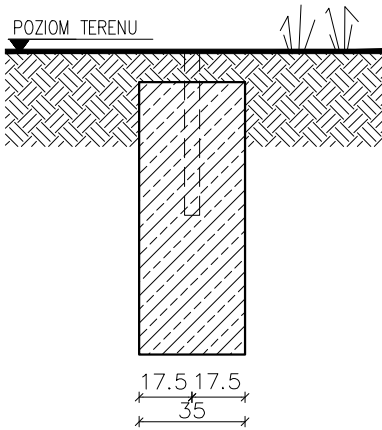


FUNDAMENTY POD TABLICĘ Z REGULAMINEM (4 SZT.)
ILOŚĆ STÓP: 8
WIDOK Z BOKU + PRZEKRÓJ 1-1


WIDOK Z PRZODU+PRZEKRÓJ 2-2

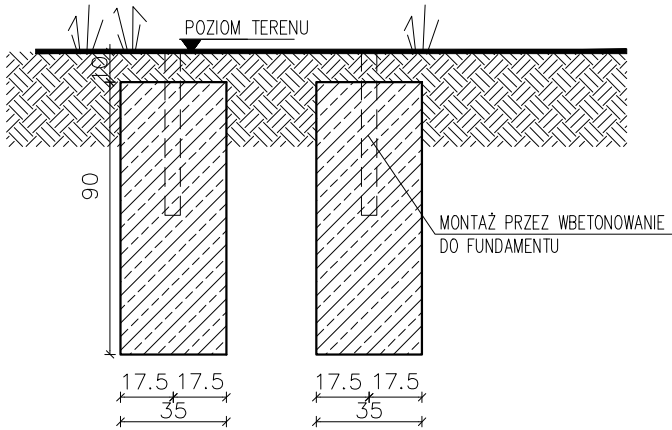

WIDOK Z GÓRY

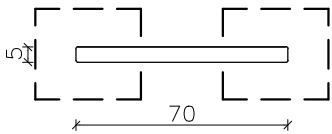

RZUT FUNDAMENTÓW

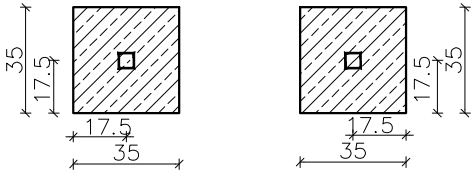

UWAGI:

1. RYSUNKI ROZPATRYWAĆ ŁĄCZNIE Z PROJEKTAMI BRANŻOWYMI
2. OBOWIAZUJĄ UWAGI ZAWARTE W OPISIE TECHNICZNYM
3. WSZYSTKIE WYMIARY SPRAWDZIĆ NA BUDOWIE

MATERIAŁY:

BETON

C20/25

modus ul. Narciarska 2f/34, 31-579 Kraków
Mirosław Macioszek tel.: + 48 517 445 398 e-mail: biuro@architekci-modus.pl

TEMAT
**BUDOWA BOISKA, SKATEPARKU, SIŁOWNI ZEWNĘTRZNEJ,
PLACU ZABAW, ELEMENTÓW MAŁEJ ARCHITEKTURY,
INSTALACJI OŚWIECZENIA ZEWNĘTRZNEGO, INSTALACJI
MONITORINGU W RAMACH INWESTYCJI: "ZAGOSPODAROWANIE
TERENU WOKÓŁ PSZOK WE FRYDRYCHOWICACH"**

ADRES
REJON UL. DWORSKIEJ WE FRYDRYCHOWICACH
JEDN. EWID.121810_2
DZ. NR 2040/21, 3284/3 OBR. 0001 FRYDRYCHOWICE

INWESTOR
GMINA WIEPRZ
UL. CENTRALNA 5 34-122 WIEPRZ

TYTUŁ
TABLICA Z REGULAMINEM - FUNDAMENTY

PROJEKTOWAŁ mgr inż. PIOTR FROSZTĘGA	UPRAWNIENIA PDK/0002/POOK/12	PODPIS
---	---------------------------------	--------

SPRAWDZIŁ mgr inż. JAROSŁAW ŚLIWA	UPRAWNIENIA K-166/01	PODPIS
--------------------------------------	-------------------------	--------

BRANŻA KONSTRUKCJA	DATA 06.2025 r	FAZA PT	SKALA 1 : 25	NR RYSUNKU K.03
-----------------------	-------------------	------------	-----------------	--------------------

WYMIARY SPRAWDZIĆ NA BUDOWIE, W RAZIE NIEZGODNOŚCI SKONTAKTOWAĆ SIĘ Z PROJEKTANTEM
WSZYSTKIE ZMIANY UZGADNIAC Z PROJEKTANTEM W RAMACH NADZORU AUTORSKIEGO