




FUNDAMENTY POD STOJAKI NA ROWERY (7 SZT.)
ILOŚĆ STÓP: 7
WIDOK Z BOKU+PRZEKRÓJ 1-1
1:25

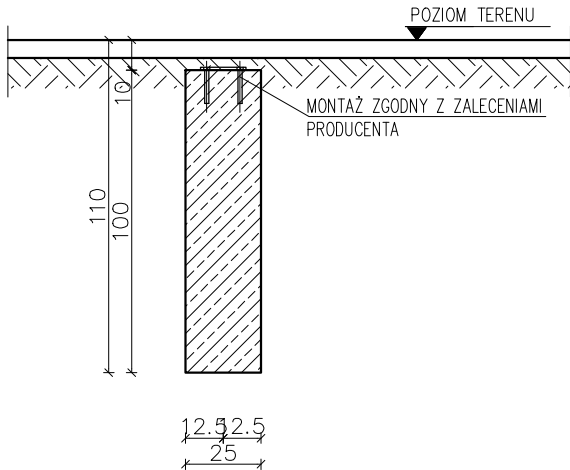

RZUT FUNDAMENTU
1:25

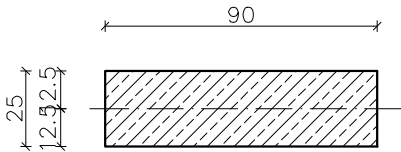

WIDOK Z PRZODU+PRZEKRÓJ 2-2
1:25

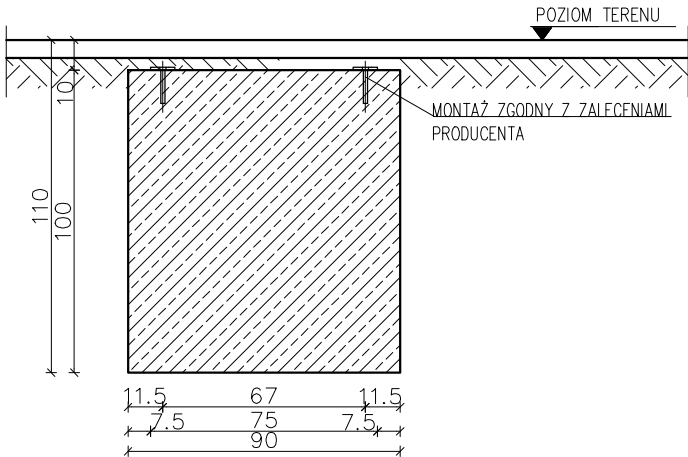

UWAGI:

1. RYSUNKI ROZPATRYWAĆ ŁĄCZNIE Z PROJEKTAMI BRANŻOWYMI
2. OBOWIAZUJĄ UWAGI ZAWARTE W OPISIE TECHNICZNYM
3. WSZYSTKIE WYMIARY SPRAWDZIĆ NA BUDOWIE

MATERIAŁY:

BETON

C20/25

modus <small>Mirosław Macioszek</small>		ul. Narciarska 21/34, 31-579 Kraków tel: + 48 517 445 398 e-mail: biuro@architekci-modus.pl		
TEMAT BUDOWA BOISKA, SKATEPARKU, SIŁOWNI ZEWNĘTRZNEJ, PLACU ZABAW, ELEMENTÓW MAŁEJ ARCHITEKTURY, INSTALACJI OŚWIETLENIA ZEWNĘTRZNEGO, INSTALACJI MONITORINGU W RAMACH INWESTYCJI: "ZAGOSPODAROWANIE TERENU WOKÓŁ PSZOK WE FRYDRYCHOWICACH"				
ADRES REJON UL. DWORSKIEJ WE FRYDRYCHOWICACH JEDN. EWID.121810_2 DZ. NR 2040/21, 3284/3 OBR. 0001 FRYDRYCHOWICE				
INWESTOR GMINA WIEPRZ UL. CENTRALNA 5 34-122 WIEPRZ				
TYTUŁ STOJAKI NA ROWERY - FUNDAMENTY				
PROJEKTOWAŁ mgr inż. PIOTR FROSZTĘGA		UPRAWNIENIA PDK/0002/POOK/12		PODPIS
SPRAWDZIŁ mgr inż. JAROSŁAW ŚLIWA		UPRAWNIENIA K-166/01		PODPIS
BRANŻA KONSTRUKCJA	DATA 06.2025 r	FAZA PT	SKALA 1 : 25	NR RYSUNKU K.04
WYMIARY SPRAWDZIĆ NA BUDOWIE, W RAZIE NIEZGODNOŚCI SKONTAKTOWAĆ SIĘ Z PROJEKTANTEM WSZYSTKIE ZMIANY UZGADNIĄC Z PROJEKTANTEM W RAMACH NADZORU AUTORSKIEGO				