
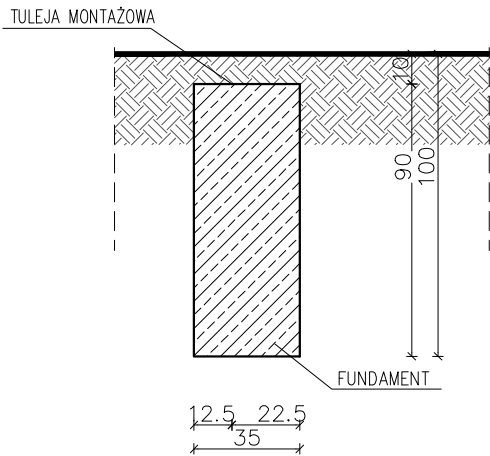
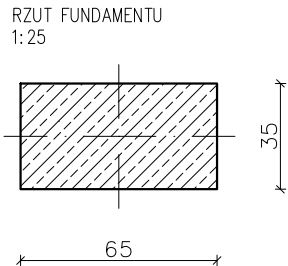


FUNDAMENTY POD KOSZE NA ŚMIECI (8 SZT.)
ILOŚĆ STÓP: 8
WIDOK Z GÓRY
1:25

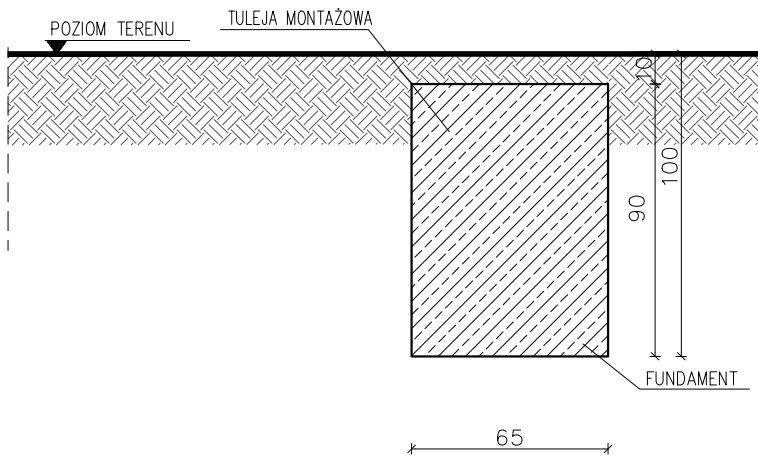

UWAGI:

1. RYSUNKI ROZPATRYWAĆ ŁĄCZNIE Z PROJEKTAMI BRANŻOWYMI
2. OBOWIAZUJĄ UWAGI ZAWARTE W OPISIE TECHNICZNYM
3. WSZYSTKIE WYMIARY SPRAWDZIĆ NA BUDOWIE

MATERIAŁY:	C20/25
BETON	

modus Miroslaw Macioszek		ul. Narciarska 21/34, 31-579 Kraków tel: + 48 517 445 398 e-mail: biuro@architekci-modus.pl	
TEMAT			
BUDOWA BOISKA, SKATEPARKU, SIŁOWNI ZEWNĘTRZNEJ, PLACU ZABAW, ELEMENTÓW MAŁEJ ARCHITEKTURY, INSTALACJI OŚWIETLENIA ZEWNĘTRZNEGO, INSTALACJI MONITORINGU W RAMACH INWESTYCJI: "ZAGOSPODAROWANIE TERENU WOKÓŁ PSZOK WE FRYDRYCHOWICACH"			
ADRES			
REJON UL. DWORSKIEJ WE FRYDRYCHOWICACH JEDN. EWID.121810_2 DZ. NR 2040/21, 3284/3 OBR. 0001 FRYDRYCHOWICE			
INWESTOR			
GMINA WIEPRZ UL. CENTRALNA 5 34-122 WIEPRZ			
TYTUŁ			
KOSZ NA ŚMIECI - FUNDAMENTY			
PROJEKTOWAŁ mgr inż. PIOTR FROSZTĘGA		UPRAWNIENIA PDK/0002/POOK/12	PODPIS
SPRAWDZIŁ mgr inż. JAROSŁAW ŚLIWA		UPRAWNIENIA K-166/01	PODPIS
BRANŻA KONSTRUKCJA	DATA 06.2025 r	FAZA PT	SKALA 1 : 25
			NR RYSUNKU K.06
WYMIARY SPRAWDZIĆ NA BUDOWIE, W RAZIE NIEZGODNOŚCI SKONTAKTOWAĆ SIĘ Z PROJEKTANTEM WSZYSTKIE ZMIANY UZGADNIĄC Z PROJEKTANTEM W RAMACH NADZORU AUTORSKIEGO			