Geo /// Projekt
ZAKŁAD USŁUG GEODEZYJNO-KARTOGRAFICZNYCH
inż. Marcin Kolasa
30-363 Kraków, ul. Rzemieślnicza 1/514
tel. 0-604-236-780 e-mail: marcin_kolasa@interia.pl
NIP 735-227-42-20 REGON 120240783

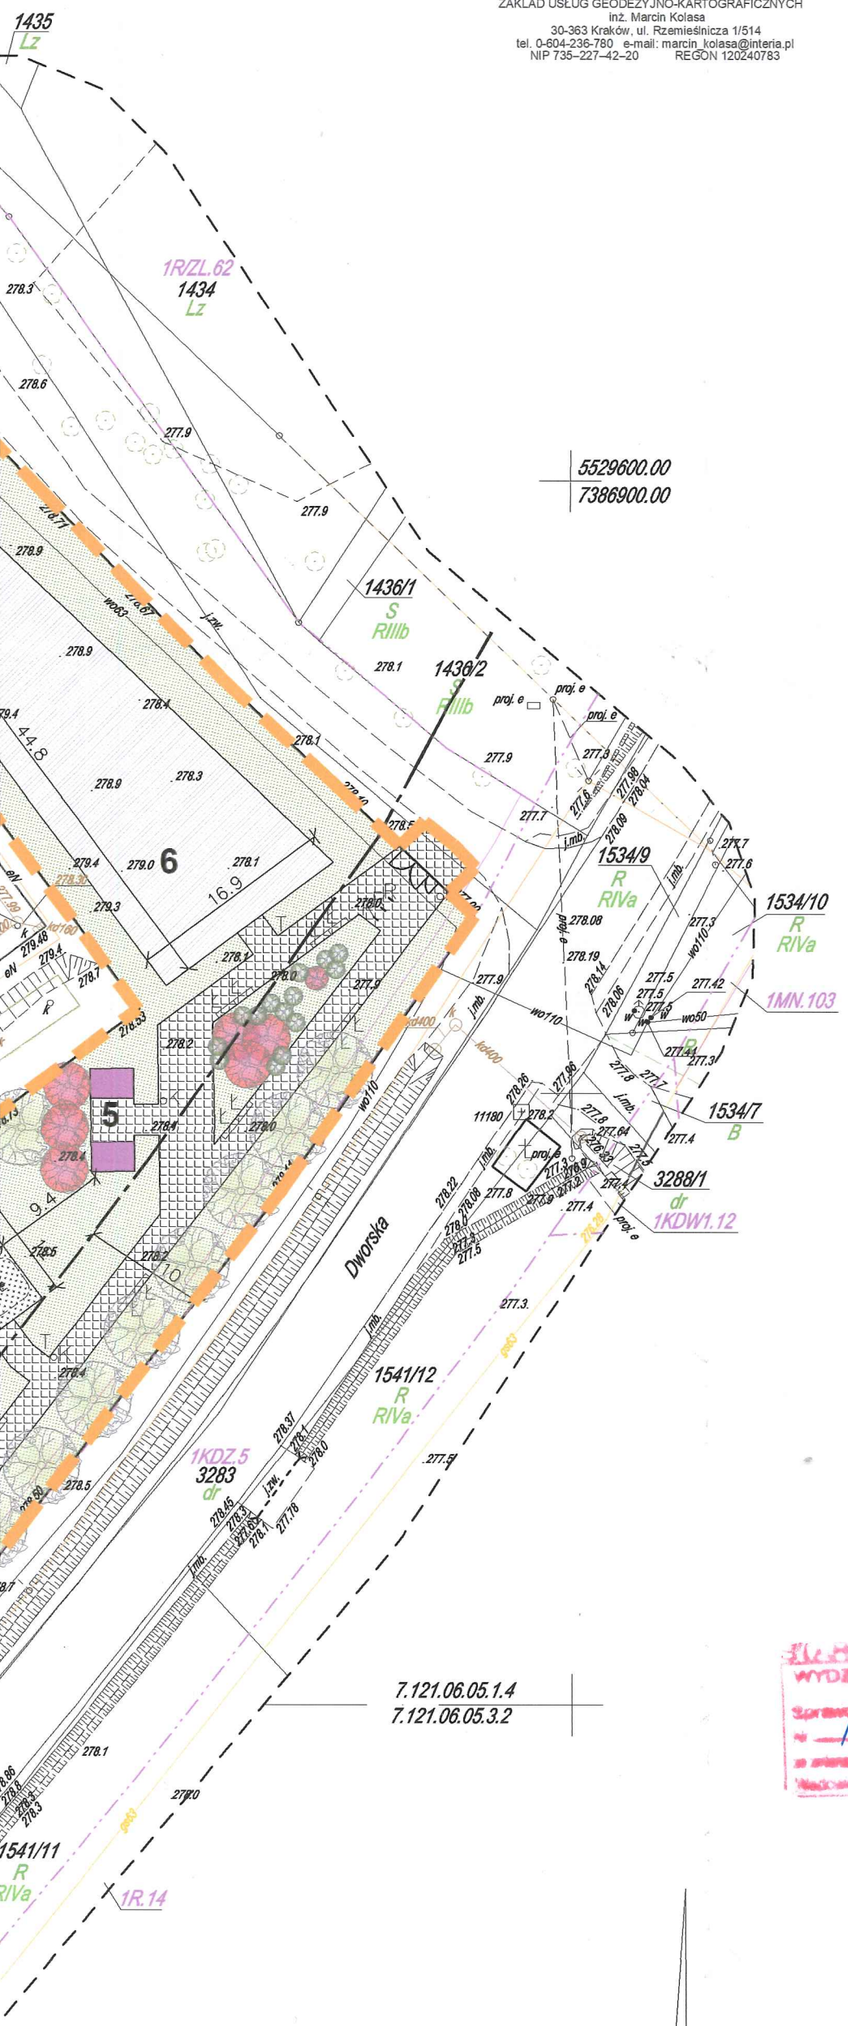

ZAKRES TERENU OBJĘTEGO WNIOSKIEM O ODROLNIENIE
DZ. NR 2040/21 grunt R,RIVa : 4356 m2
DZ. NR 3553/3 grunt Ps IV: 4 m2

LEGENDA:

ODL. 10 m OD LINII ROZGRANICZAJĄCYCH DROGĘ
PROJ. BRAMA Z FURTKĄ

STREFY FUNKCJONALNE:

1 PARKING
2 BOISKO WIELOFUNKCYJNE
3 URZĄDZENIE DO KALISTENIKI
4 SIŁOWNIA PLENEROWA
5 WIATY WYPOCZYNKOWE
6 MIEJSCE PRZEZNACZONE POD SKATEPARK
7 TOALETA AUTOMATYCZNA

MAŁA ARCHITEKTURA:

Ł ŁAWKA
K KOSZ NA ŚMIECI
T TABLICA Z REGULAMINEM
R STOJAK ROWEROWY

NAWIERZCHNIE:

PROJ. TRAWNIKI
KOSTKA BETONOWA BEZFAZOWA
NAWIERZCHNIA BETONOWA SKATEPARKU
NAWIERCHNIA BEZPIECZNA – PIASEK
NAWIERCHNIA MINERALNA WODOPRZEPUSZCZALNA
NAWIERCHNIA POLIURETANOWA BOISKA

INFRASTRUKTURA TECHNICZNA:

PROJ. KANALIZACJA SANITARNA WRAZ ZE ZBIORNIKIEM BEZODPŁYWOWYM DO 10 m3

WYDZIAŁ DRÓG POWIATOWYCH
NDP. 673.10.34.2015
29.05.2015
D. Ch

LEGENDA
– – – – – zakres aktualizacji
MPZP:
– - – - – linie rozgraniczające tereny o różnym przeznaczeniu oraz różnych zasadach zagospodarowania
——— - nieprzekraczalne linie zabudowy od dróg publicznych
1U/P.2 - symbol oznaczenia przeznaczenia terenu wg. przepisów MPZP

modus Mirosław Macioszek
ul. Narciarska 2f/34, 31-579 Kraków
tel: + 48 517 445 398 e-mail: biuro@architekci-modus.pl

TEMAT
BUDOWA BOISKA, SKATEPARKU, SIŁOWNI ZEWNĘTRZNEJ, ELEMENTÓW MAŁEJ ARCHITEKTURY, OŚWIETLENIA ZEWNĘTRZNEGO, MONITORINGU ORAZ UTWARDZENIE TERENU W RAMACH INWESTYCJI: "ZAGOSPODAROWANIE TERENU WOKÓŁ PSZOK WE FRYDRYCHOWICACH"

ADRES
REJON UL. DWORSKIEJ WE FRYDRYCHOWICACH
DZ. NR 2040/21, 3284/2, 3553/3 FRYDRYCHOWICE

INWESTOR
GMINA WIEPRZ
UL. CENTRALNA 5 34-122 WIEPRZ

TYTUŁ
PROJEKT ZAGOSPODAROWANIA TERENU - ODROLNIENIE

PROJEKTOWAŁ			UPRAWNIENIA	PODPIS
mgr inż. arch. MIROSŁAW MACIOSZEK			MPOIA/090/2010 spec. architektoniczna	
SPRAWDZIŁ: mgr inż. arch. PAWEŁ ORLEF			UPRAWNIENIA Rz/A-06/05 spec. architektoniczna	PODPIS
BRANŻA	DATA	FAZA	SKALA	NR RYSUNKU
ARCHITEKTURA	05.2025 r	PB-PW	1 : 500	-

WYMIARY SPRAWDZIĆ NA BUDOWIE, W RAZIE NIEZGODNOŚCI SKONTAKTOWAĆ SIĘ Z PROJEKTANTEM
WSZYSTKIE ZMIANY UZGADNIAĆ Z PROJEKTANTEM W RAMACH NADZORU AUTORSKIEGO