

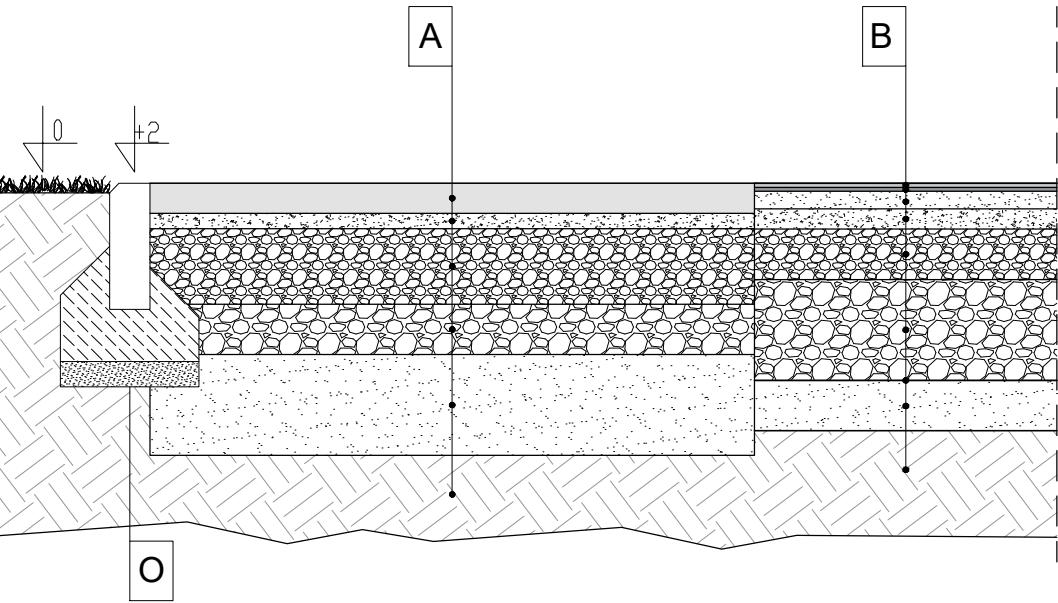


A - PRZĘKÓJ NAWIERZCHNI Z KOSTKI BETONOWEJ  
W OBRZEŻU BETONOWYM NA ŁAWIE Z OPOREM

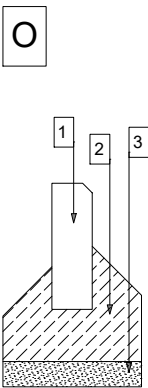

B - PRZĘKÓJ NAWIERZCHNI POLIURETANOWEJ

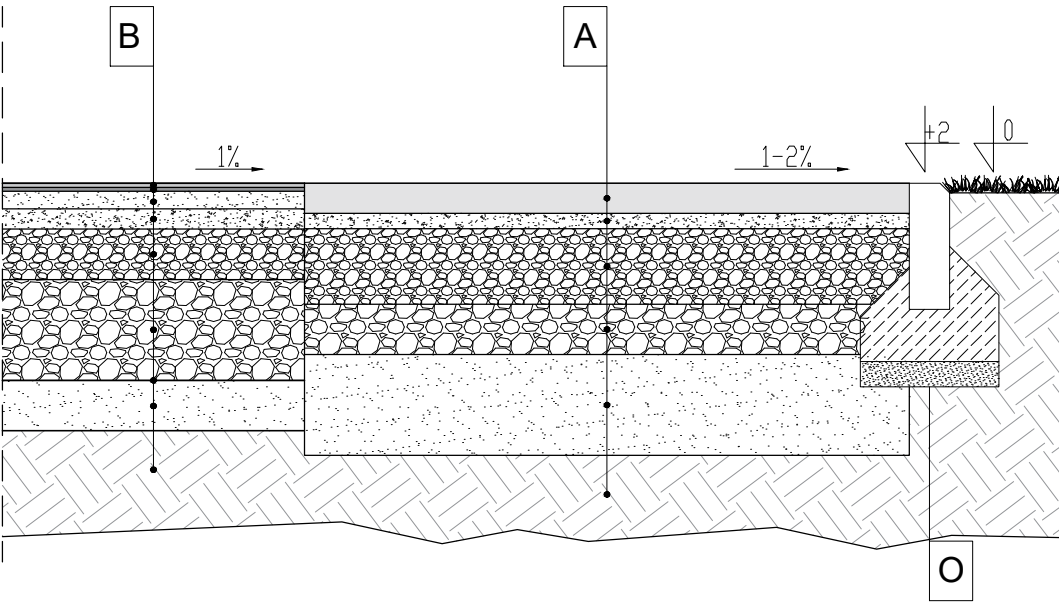

- LEGENDA
- 1 - OBRZEŻE BETONOWE 6x20x100  
2 - FUNDAMENT BETONOWY, BETON C16/20  
3 - WARSTWA ODSĄCZAJĄCA - PIASEK 5cm

A	
KOSTKA BETONOWA	6 cm
PODSYPKA CEMENTOWO-PIASKOWA 1:4	3 cm
MIESZANKA NIEZWIĄZANA Z KRUSZYWEM 0/31,5 MM; C 90/3	15 cm
MIESZANKA ZWIĄZANA SPOIWEM HYDRAULICZNYM C3/4≤6.0 MPA	10 cm
MIESZANKA NIEZWIĄZANA LUB Z GRUNTU NIEWYSADZINOWEGO CBR≥20%	20 cm
PODŁOŻE GRUNTOWE WYPROFILOWANE (SPADEK 1-2%) I UTWARDZONE	

B	
WARSTWA Z GRANULATU EPDM POŁĄCZONA LEPISZCZEM POLIURETANOWYM (ZABRANIA SIĘ STOSOWANIA GANULATU Z RECYKLINGU)	0,8 cm
MATA Z GRANULATU SBR FRAKCJI 1-4mm POŁĄCZONA LEPISZCZEM POLIURETANOWYM	0,8 cm
PODBUDOWA DYNAMICZNA - MIESZANINA KRUSZYWA KWARCOWEGO O FRAKCJI 2-5mm ORAZ GRANULATU SBR O FRAKCJI 1-4mm POŁĄCZONA LEPISZCZEM POLIURETANOWYM	3,5 cm
WARSTWA WYRÓWNAWCZA - KLINIEC KAMIENNY, FRAKCJA 1-4mm, STABILIZOWANA MECHANICZNIE	4 cm
KRUSZYWO ŁAMANE, FRAKCJA 0-31,5mm, STABILIZOWANE MECHANICZNIE	10 cm
KRUSZYWO ŁAMANE, FRAKCJA 31,5-63,5mm, STABILIZOWANE MECHANICZNIE	20 cm
PIASEK GRUBOZIARNISTY	10 cm
PODŁOŻE GRUNTOWE WYPROFILOWANE (SPADEK 1%) I UTWARDZONE	

Jednostka projektowa: <b>ZIELONE KRESKI SP. Z O.O.</b> 20-710 Lublin, ul. Abelarda 5 kontakt.zielonekreski@gmail.com		
Inwestycja: <b>BOISKO DO KOSZYKÓWKI 3X3 MIĘDZY UL. KAWIARY A UL. OSINIEC</b>		
Inwestor:  Miasto Gniezno ul. Lecha 6, 62-200 Gniezno	Adres inwestycji:  dz. nr 2/55, fr. dz. 7/1 i 2/57 obręb 0001 Gniezno	
Stadium: <b>PROJEKT ARCHITEKTONICZNO-BUDOWLANY</b>		
Tytuł rysunku: <b>PRZEKRÓJ PRZESZCZYNIA</b>		
Zespół projektowy:	nr upr.	Podpis:
Projektant [br. architekt.] mgr inż. arch. Patrycja Zielińska	200/POOKK/IV/2016	
Współpraca [arch. kraj.] inż. arch. kraj. Magdalena Sztuk		
Data:  czerwiec 2025	Skala:  1:15	Nr rysunku:  2_6