
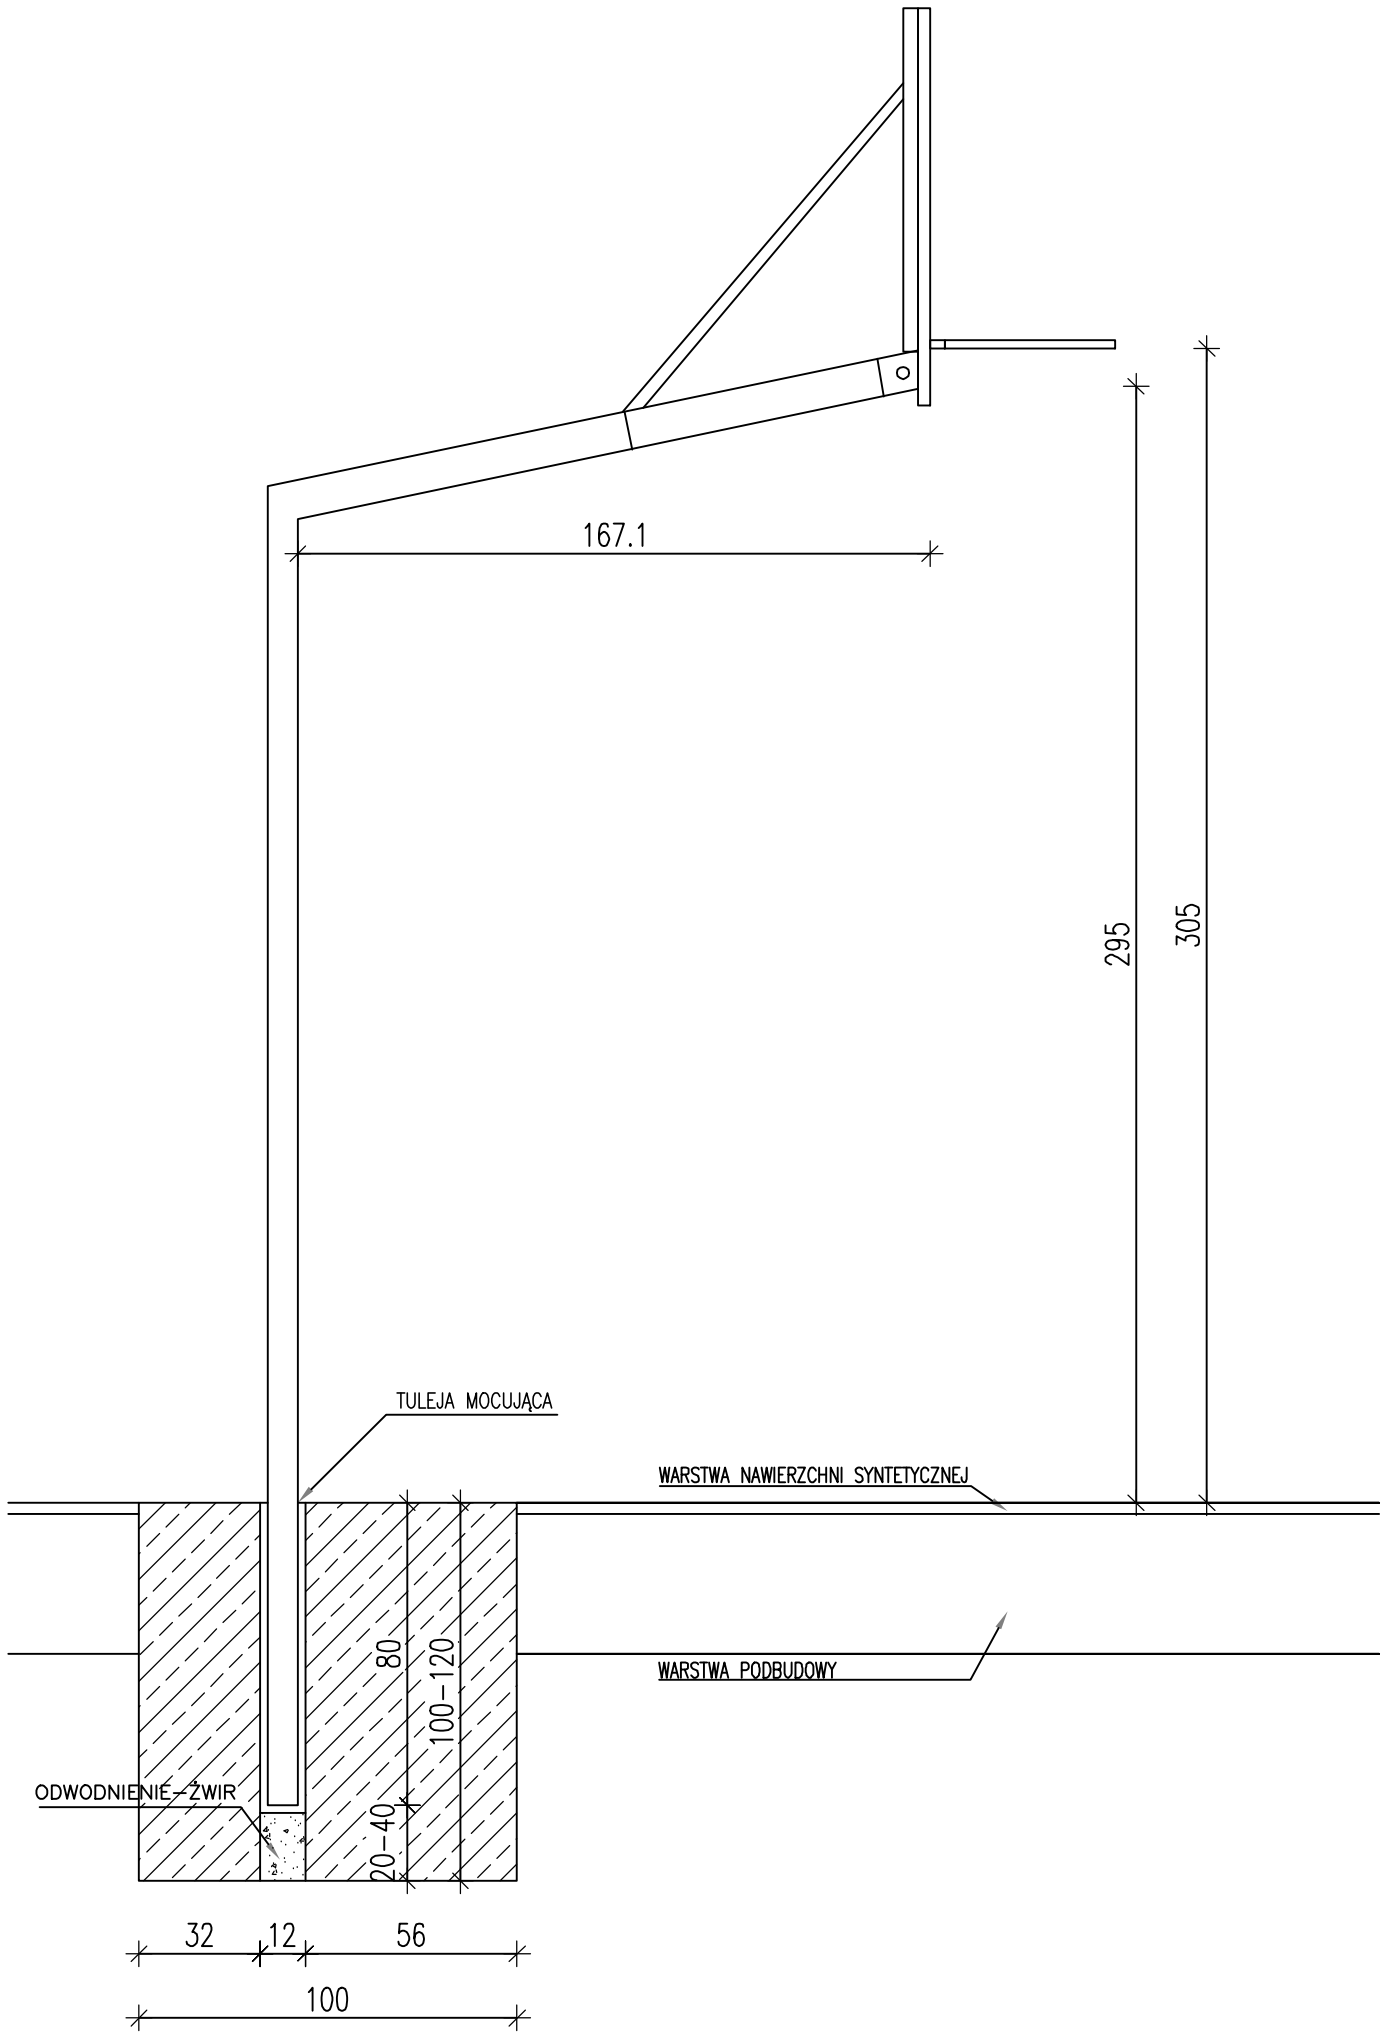


WYMIARY PODANE W CENTYMETRACH

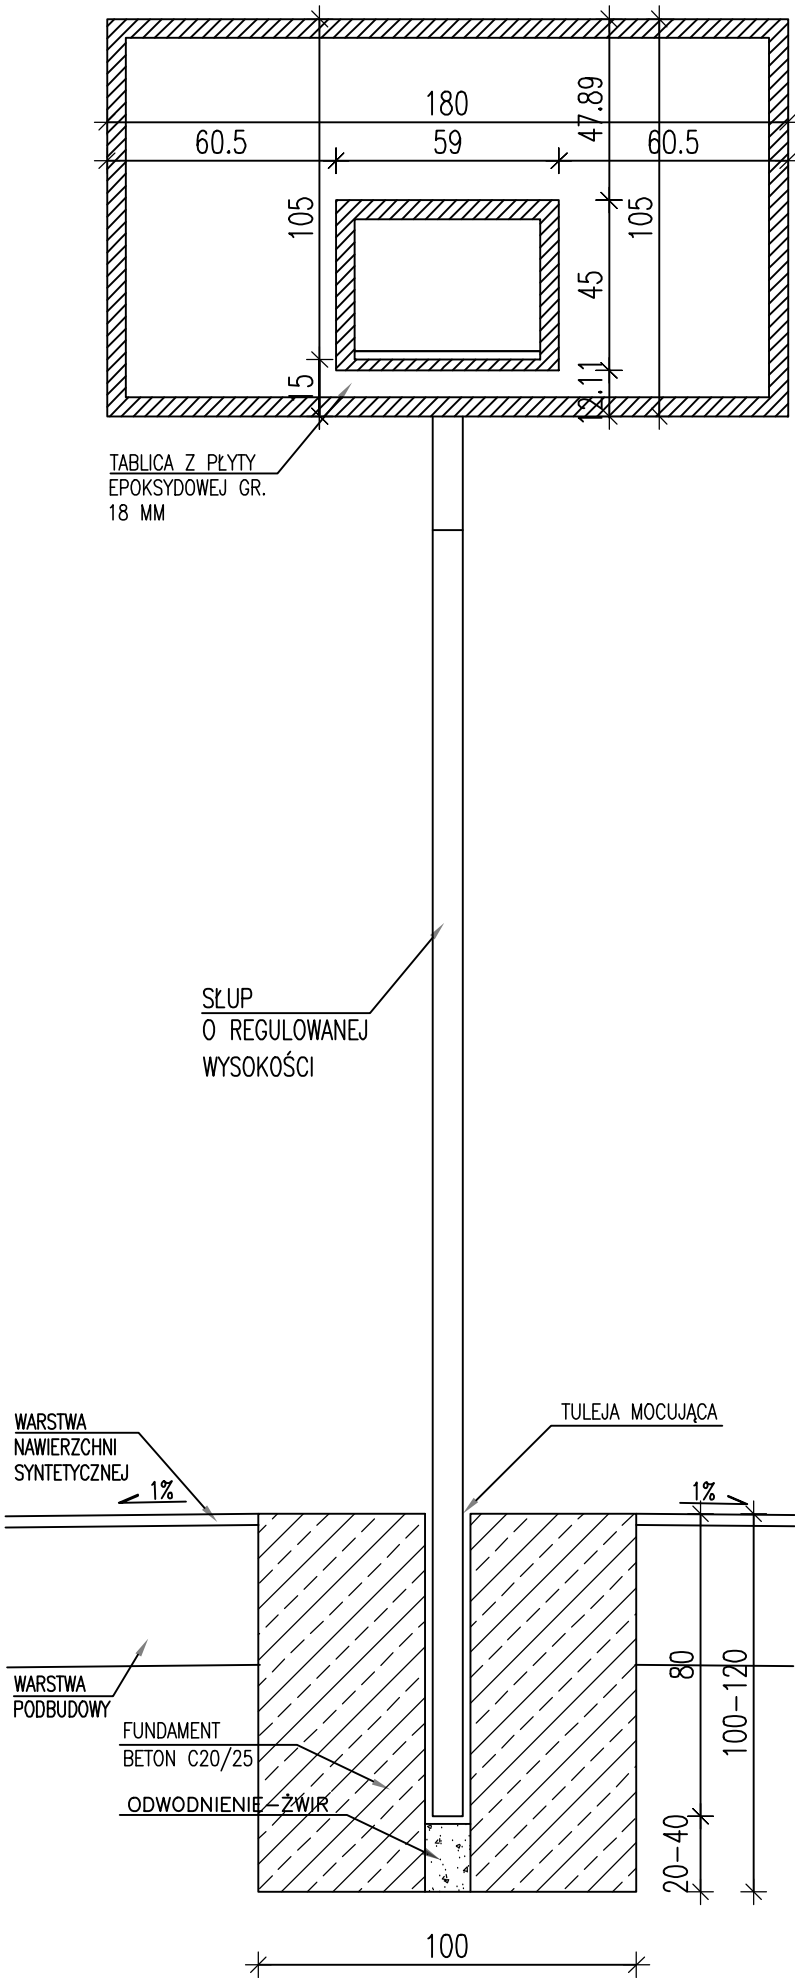

Jednostka projektowa: ZIELONE KRESKI SP. Z O.O. 20-710 Lublin, ul. Abelarda 5 kontakt.zielonekreski@gmail.com		
Inwestycja: BOISKO DO KOSZYKÓWKI 3X3 MIĘDZY UL. KAWIARY A UL. OSINIEC		
Inwestor: Miasto Gniezno ul. Lecha 6, 62-200 Gniezno	Adres inwestycji: dz. nr 2/55, fr. dz. 7/1 i 2/57 obręb 0001 Gniezno	
Stadium: PROJEKT TECHNICZNY		
Tytuł rysunku: STOJAK JEDNOSŁUPOWY WRAZ Z TABLICĄ I KOSZEM		
Zespół projektowy:	nr upr.	Podpis:
Projektant [br. architekt.] mgr inż. arch. Patrycja Zielińska	200/POOKK/IV/2016	
Współpraca [arch. kraj.] inż. arch. kraj. Magdalena Sztuk		
Data: czerwiec 2025	Skala: 1:20	Nr rysunku: 3_4